

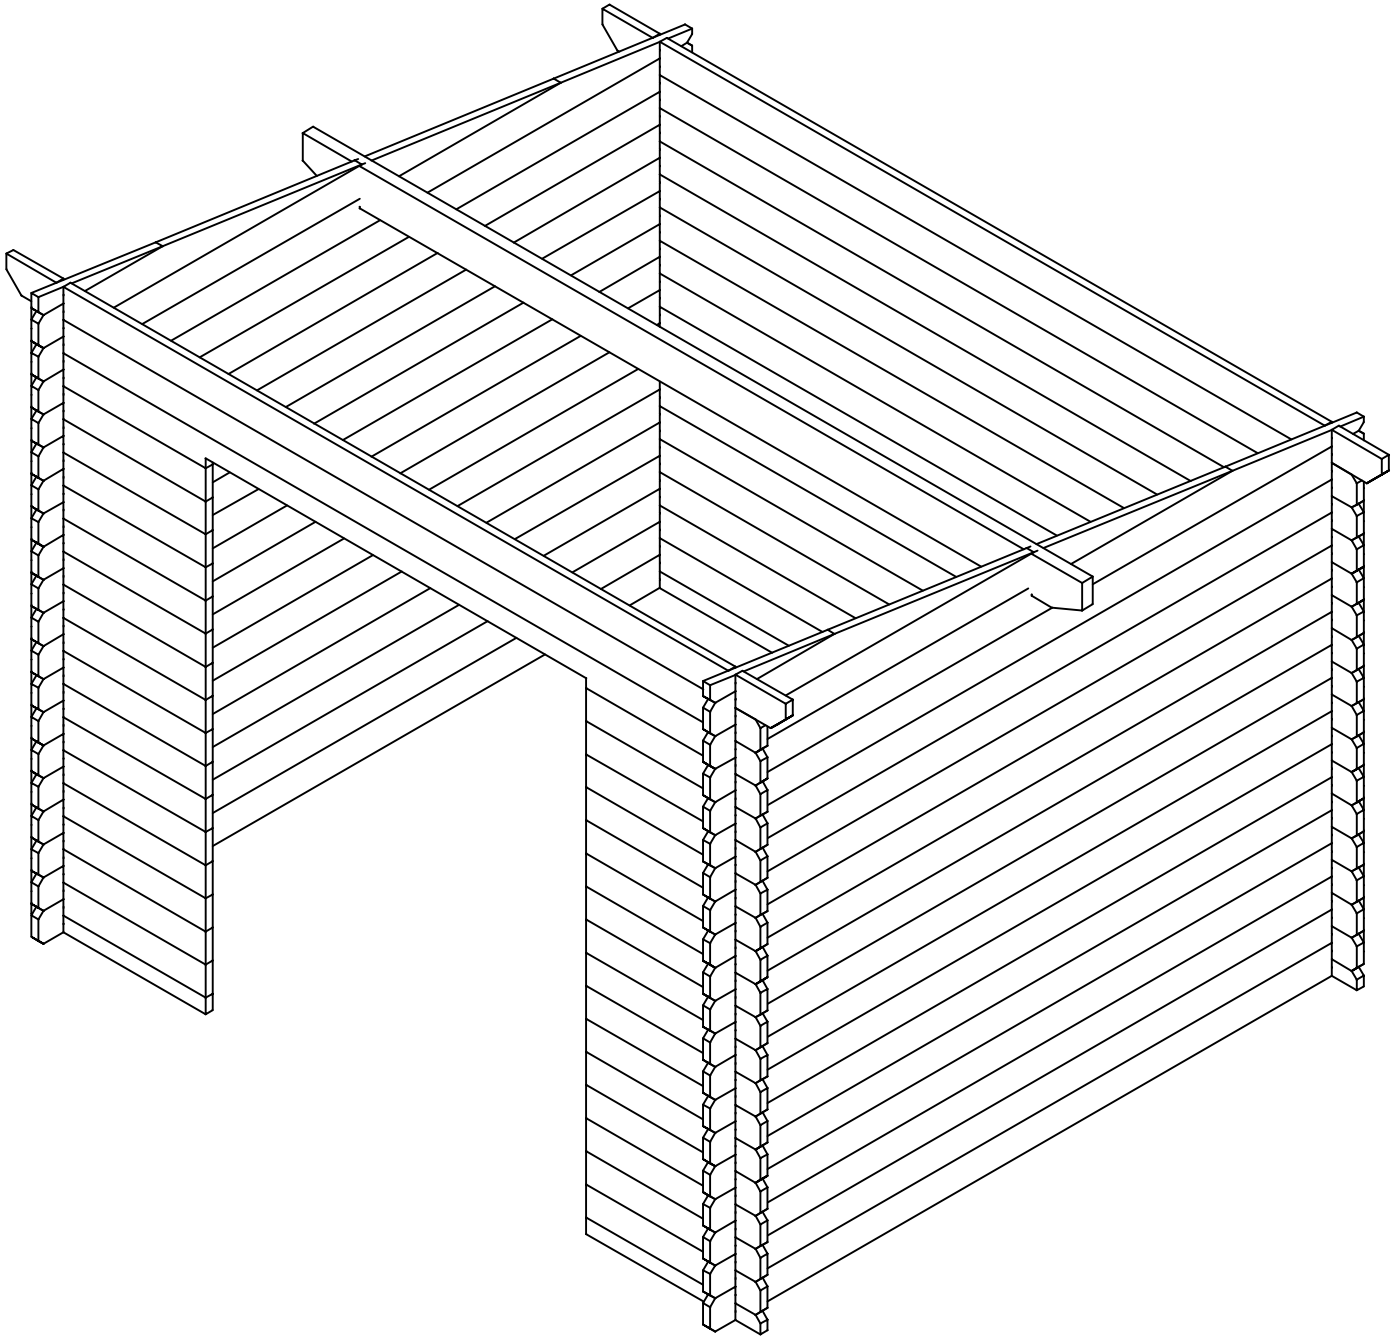
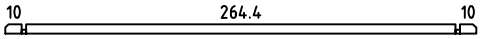
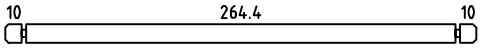
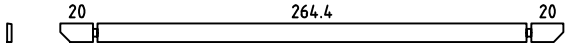
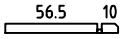
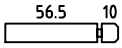
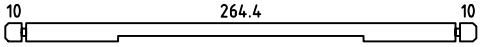
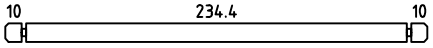
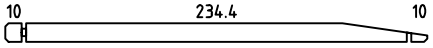
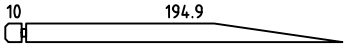
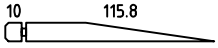
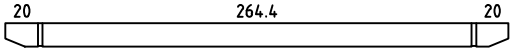
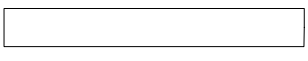



Pos	Drawing Haus Mila 28mm	Pcs	Profile (cm)	Length (cm)
001		1	2.8x5.7	290
002		16	2.8x11.4	290
003		2	2.8x11.4	310
004		2	2.8x5.7	69.3
005		32	2.8x11.4	69.3
006		1	2.8x11.4	290
007		32	2.8x11.4	260
008		2	2.8x11.4	260
009		2	2.8x11.4	207.7
010		2	2.8x11.4	128.6
011		2	2.8x7.1	49.5
PR1		1	4.3x14.5	310
	DOOR 150x189	1		
012	ROOF BOARDS/DACHBRETTER/VOLIGE 	28 23	11.2x1.6 13.7x1.6	283 283
013	ROOF EDGE REINFORCEMENT/TRAUFENLEISTE/TASSEAU 	2	2.6x3.2	310
014	FASCIA BOARD/GIEBELBLENDE/PLANCHE DE RIVE (FACADE) 	2	1.8x12.0	313.6
015	FASCIA BOARD/GIEBELBLENDE/PLANCHE DE RIVE (FACADE) 	2	1.8x12.0	283

Kood Haus Mila 28mm	Materjal	File Haus Mila 28mm

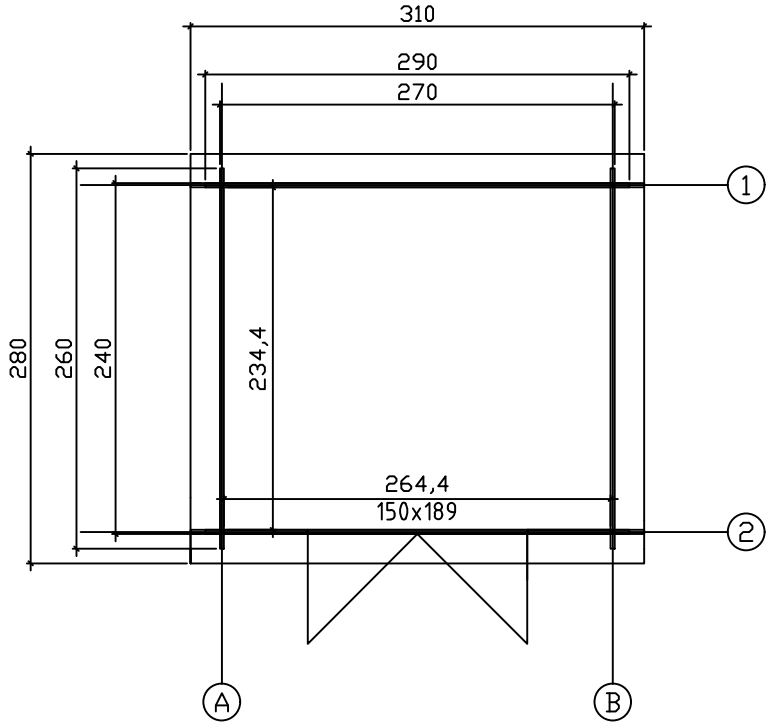



Kood Haus Mila 28mm		Leht 1	
Joonis SEIN A		Mootkava 1:50	
Materjal 2.8x11.4		Kuup.	
Joonestas	File Haus Mila 28mm n		

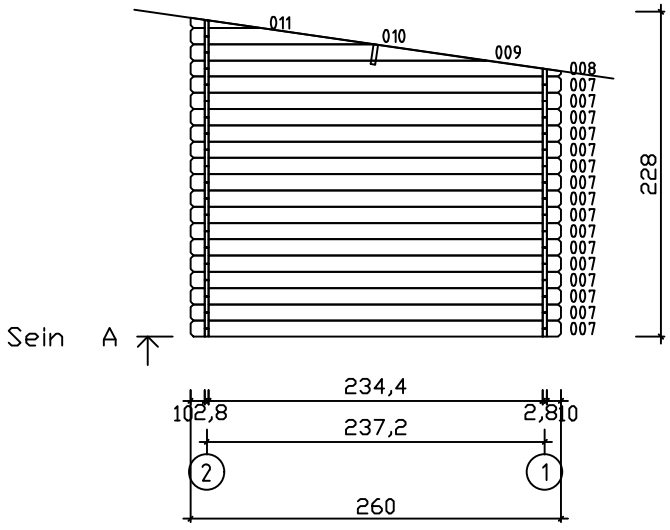

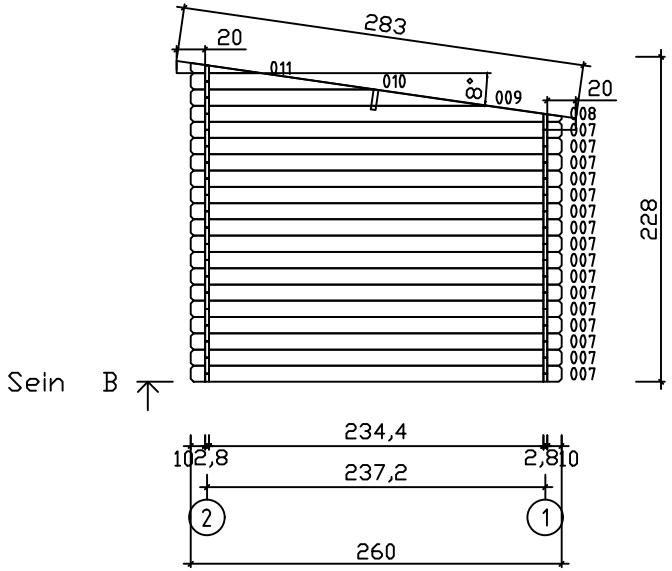

Kood	Haus Mila 28mm	Leht	1
Joonis	SEIN A	Mootkava	1:50
Materjal	2.8x11.4	Kuup.	
Joonestas		File	Haus Mila 28mm

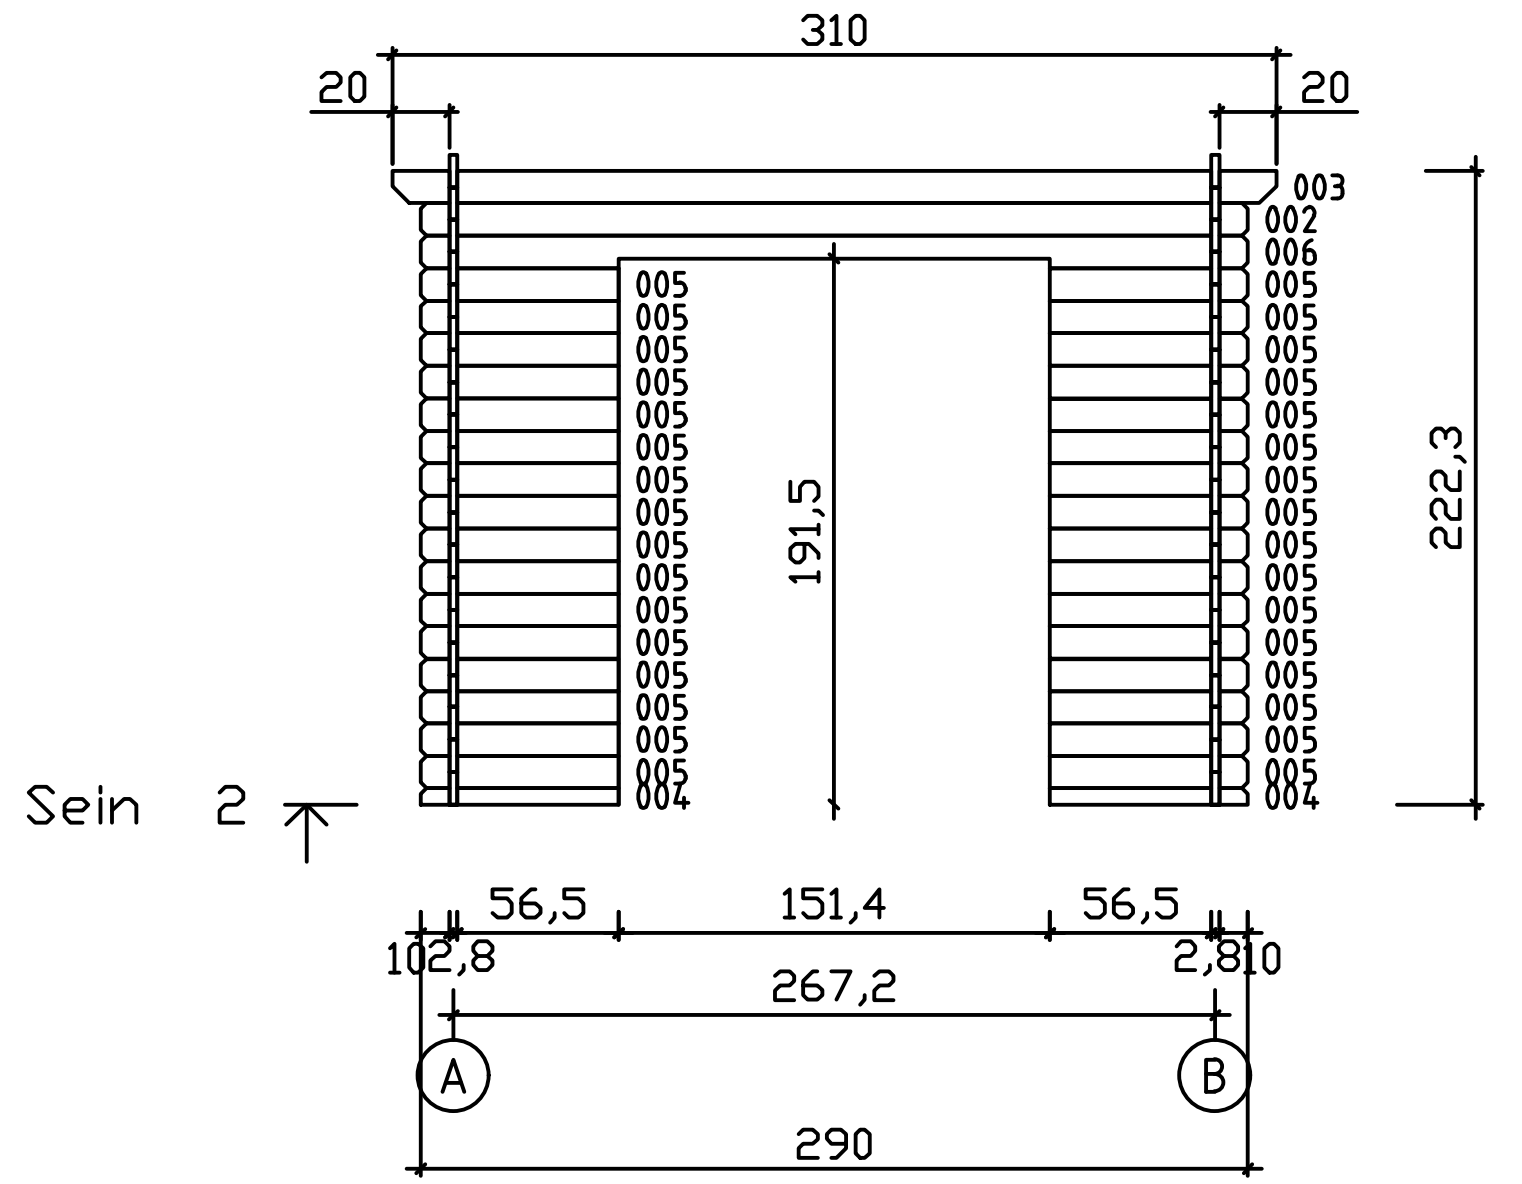

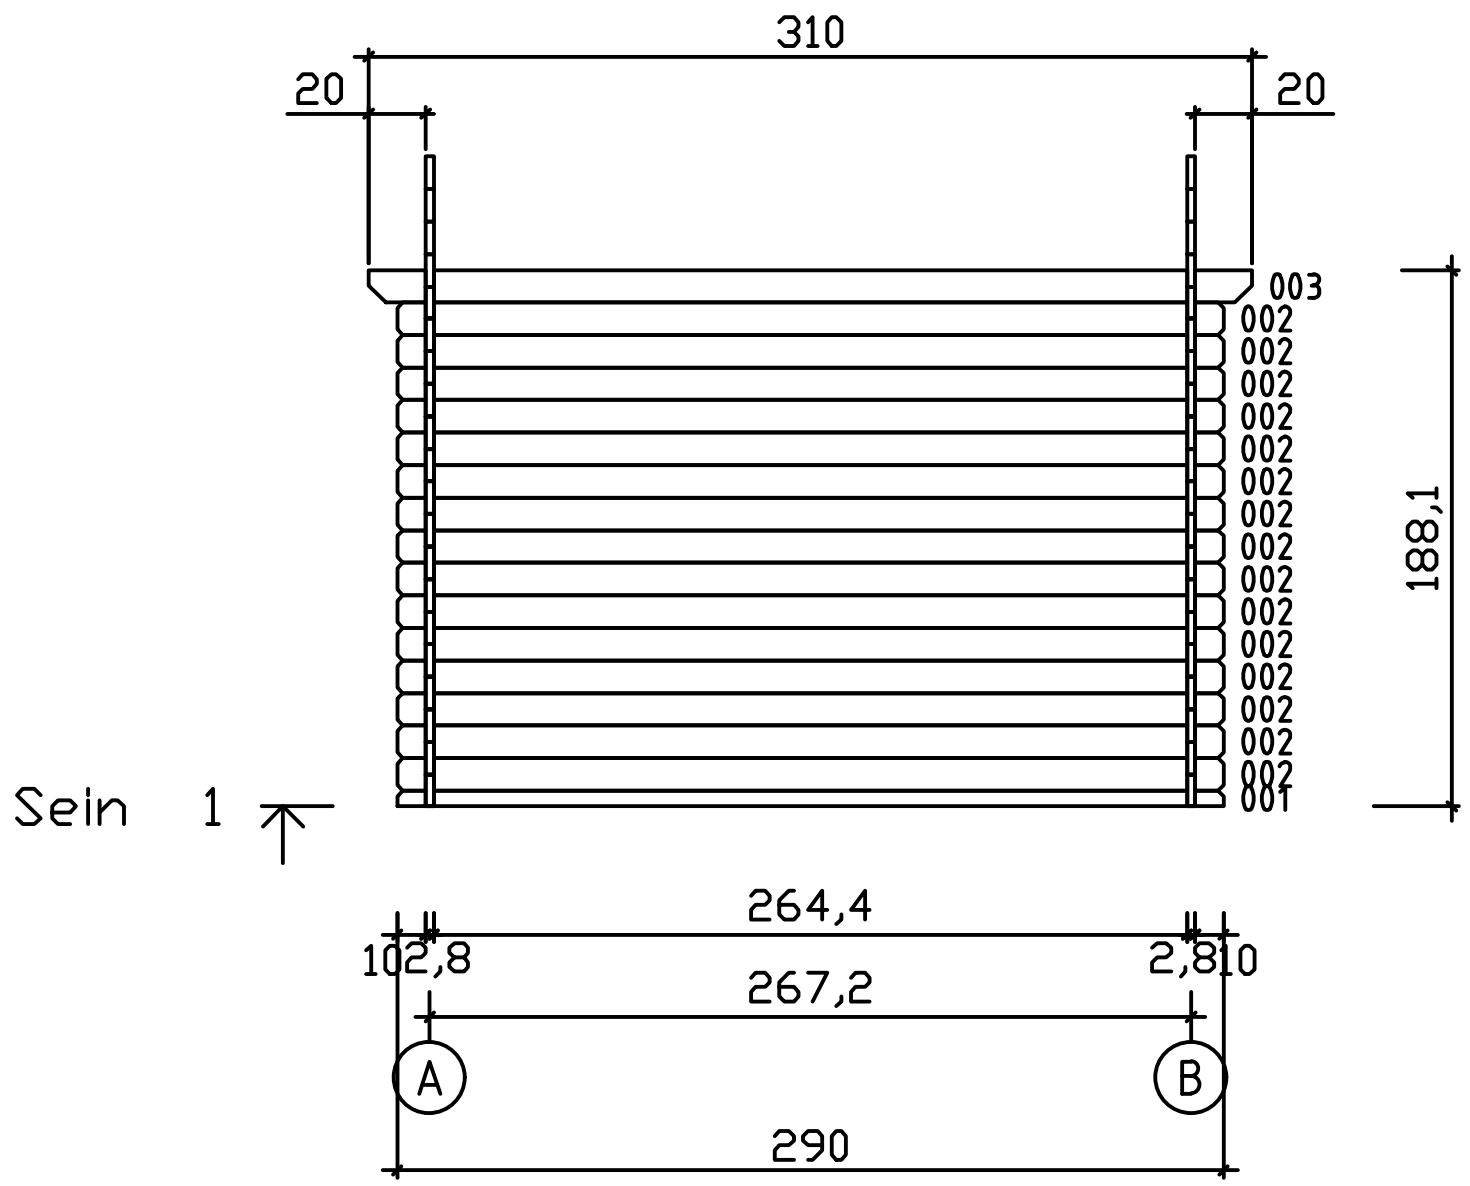

Kood	Haus Mila 28mm	Leht	3
Joonis	SEIN 1	Mootkava	1:50
Materjal	2.8x11.4	Kuup.	
Joonestas		File	Haus Mila 28mm