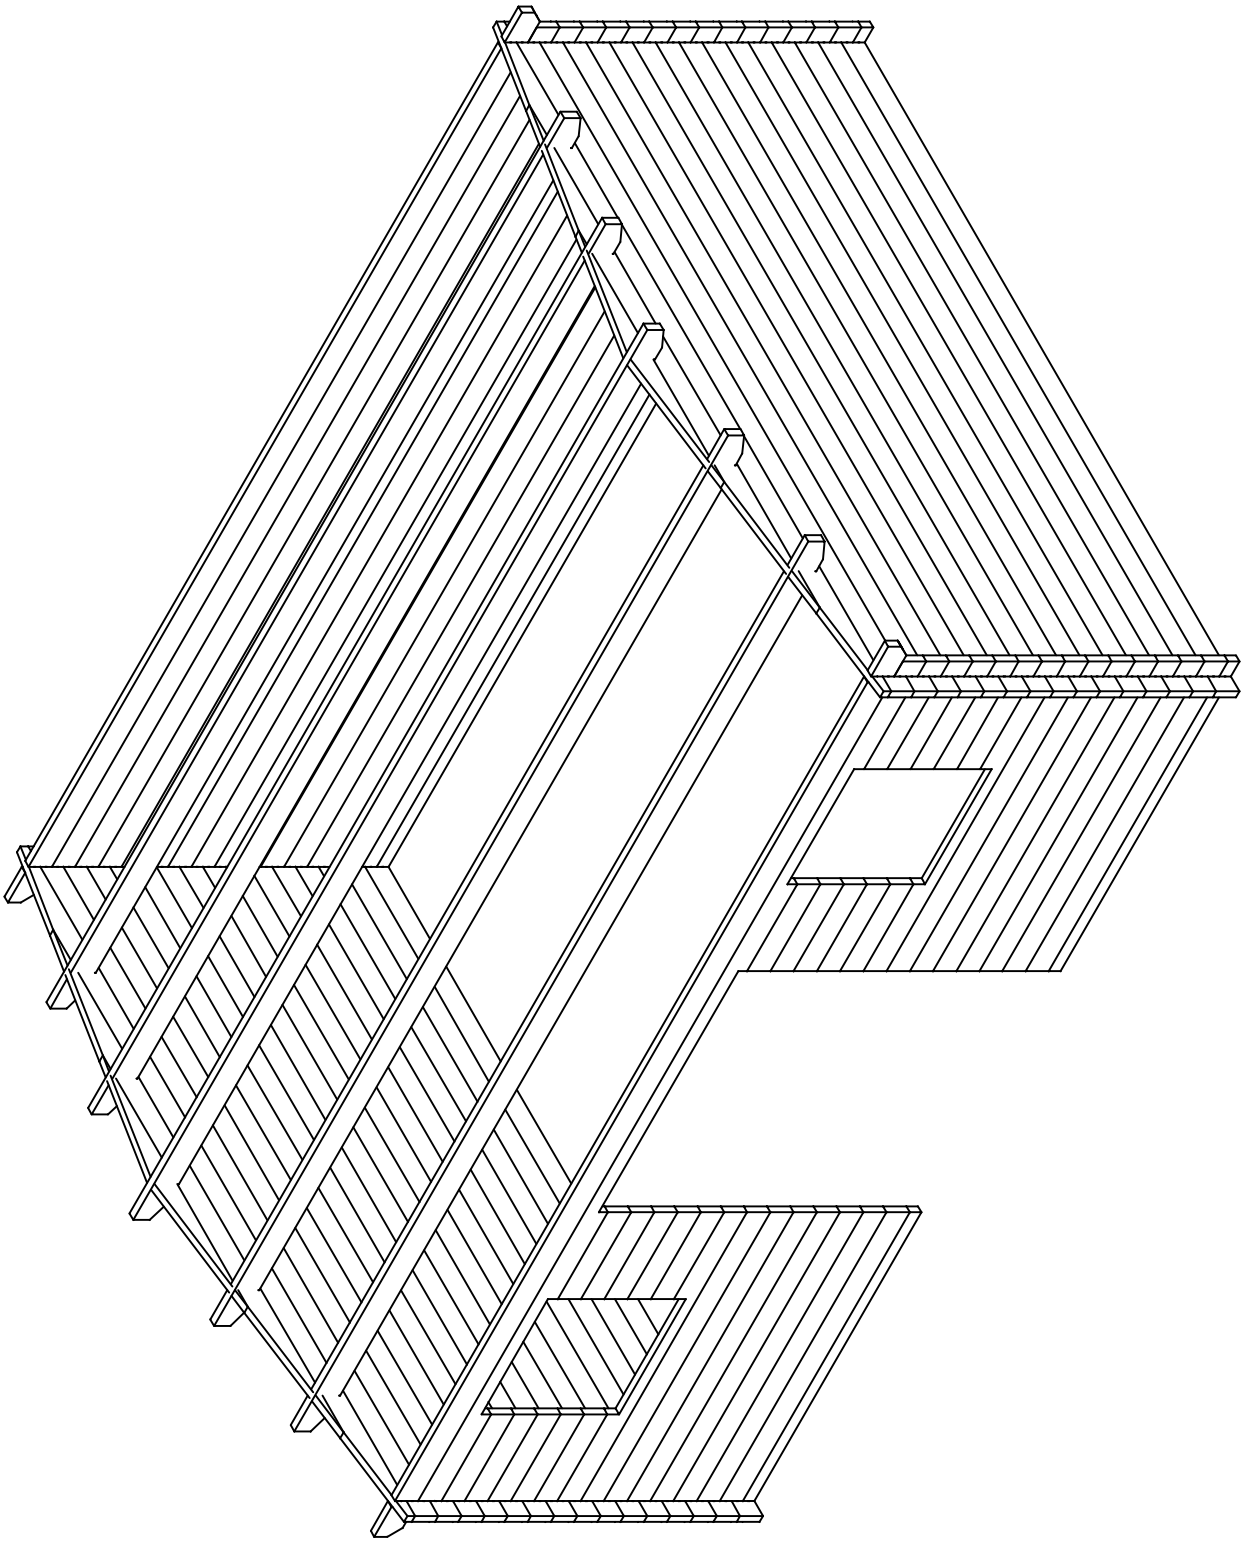
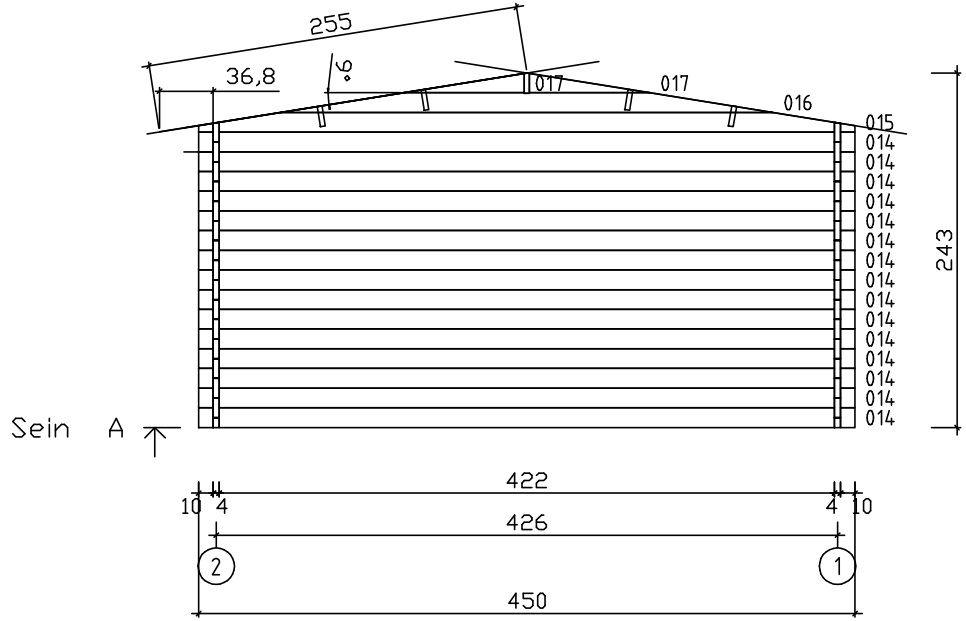
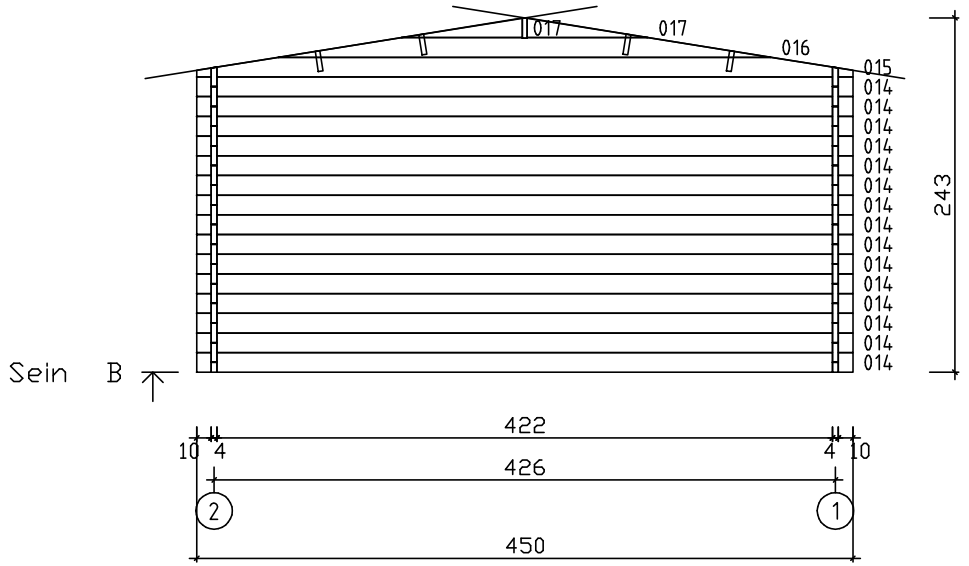
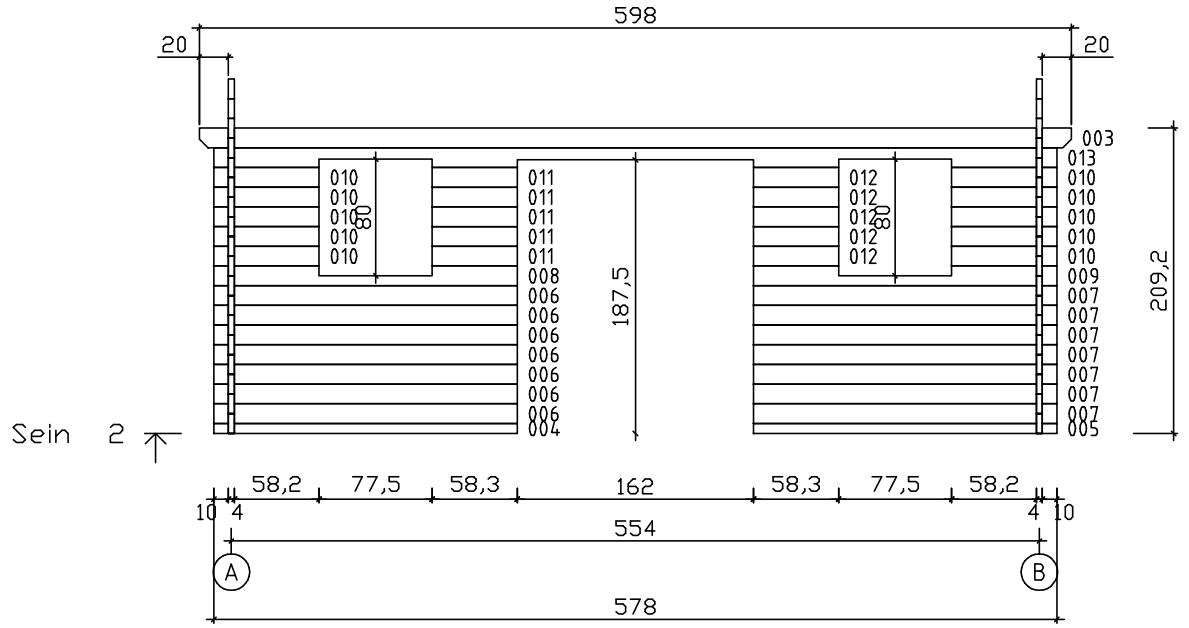
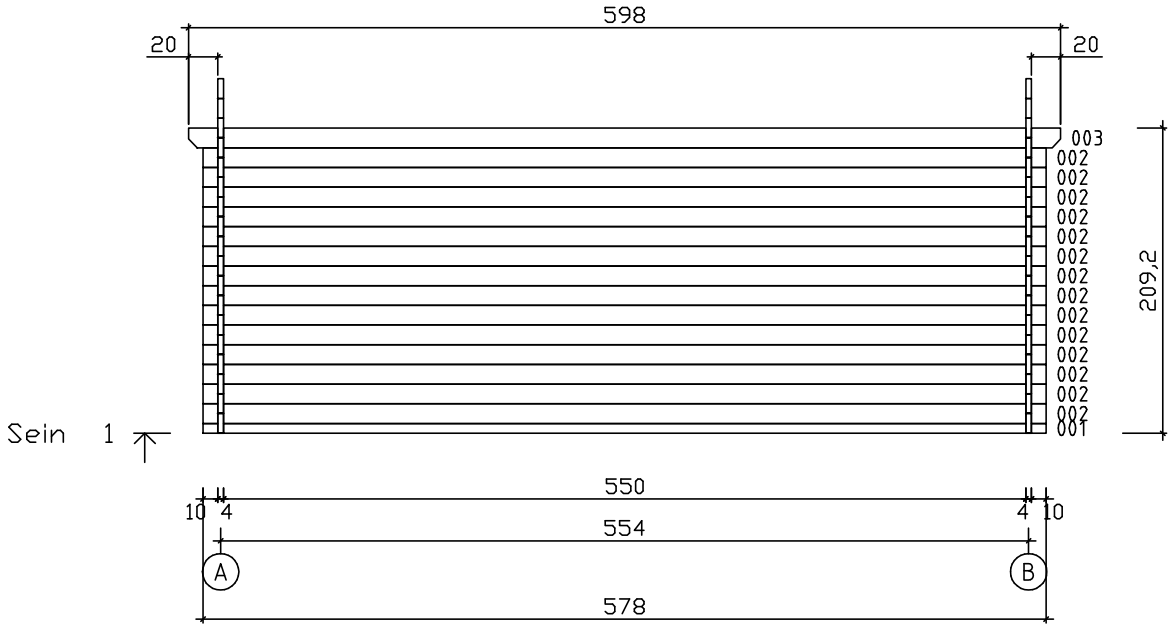




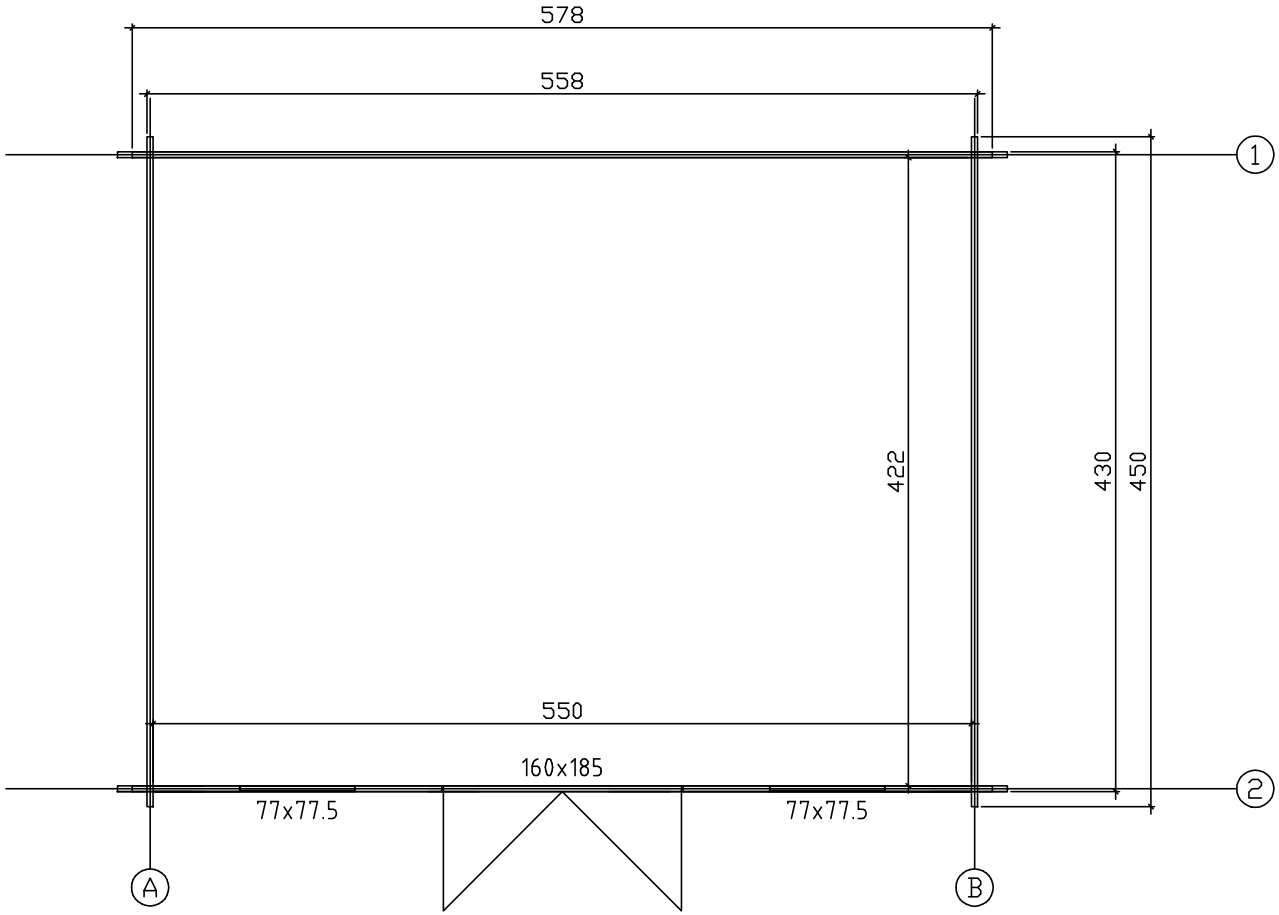




| | | | |
|---|---|---|---|
| Kood | Dianne | Leht | 2 |
| Joonis | SEIN A | Mootkava | 1:50 |
| Materjal | 4.0x13.5 | Kuup. | |
| Joonestas | | File | Dianne.dwg |

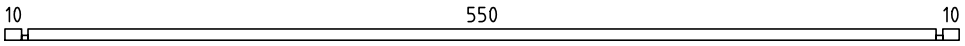
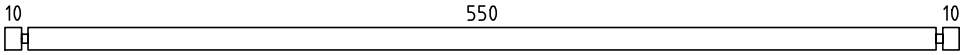
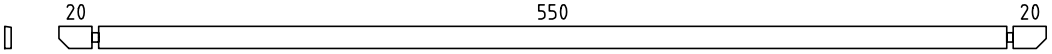
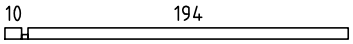
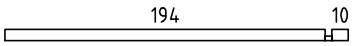
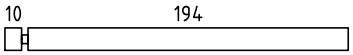
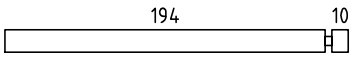
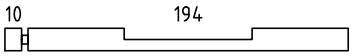
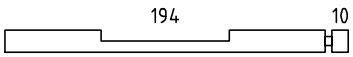
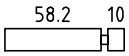
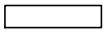
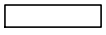
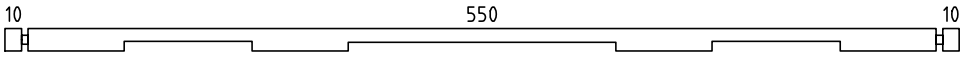
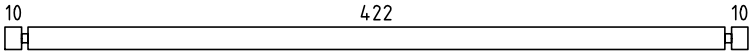
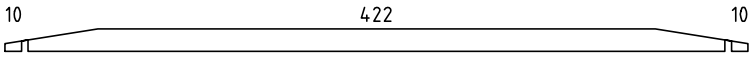
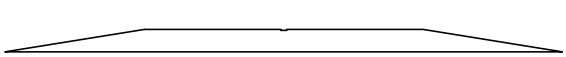
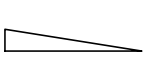
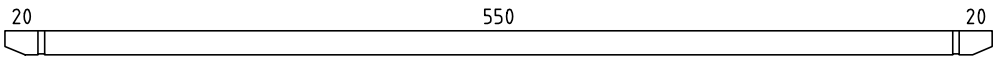
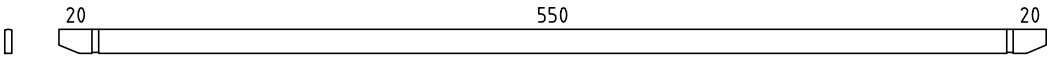


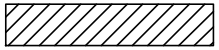

| | |
|---|---|
| Kood Dianne | Leht 4 |
| Joonis SEIN 1 | Mootkava 1:50 |
| Materjal 4.0x13.5 | Kuup. |
| Joonestas | File Dianne.dwg |




| | |
|---|---|
| Kood Dianne | Leht |
| Joonis | Mootkava 1:50 |
| Materjal 4,0 x 13,5 | Kuup. |
| Joonestas | File Dianne.dwg |

| Pos | Joonis<br>Dianne | Pcs | Profiil<br>(cm) | Pikkus<br>(cm) |
|---|---|---|---|---|
| 001 |  | 1 | 4x6.8 | 578 |
| 002 |  | 14 | 4x13.5 | 578 |
| 003 |  | 2 | 4x13.5 | 598 |
| 004 |  | 1 | 4x6.8 | 208 |
| 005 |  | 1 | 4x6.8 | 208 |
| 006 |  | 7 | 4x13.5 | 208 |
| 007 |  | 7 | 4x13.5 | 208 |
| 008 |  | 1 | 4x13.5 | 208 |
| 009 |  | 1 | 4x13.5 | 208 |
| 010 |  | 10 | 4x13.5 | 72.2 |
| 011 |  | 5 | 4x13.5 | 58.3 |
| 012 |  | 5 | 4x13.5 | 58.3 |
| 013 |  | 1 | 4x13.5 | 578 |
| 014 |  | 30 | 4x13.5 | 450 |
| 015 |  | 2 | 4x13.5 | 450 |
| 016 |  | 2 | 4x13.5 | 337.6 |
| 017 |  | 4 | 4x13.2 | 82.8 |
| PR1 |  | 4 | 4.3x14.5 | 598 |
| PR2 |  | 1 | 4.3x14.5 | 598 |
| | WINDOW 77x77.5 | 2 | | |
| | DOOR 160x185 | 1 | | |

| Kood Dianne | Materjal | File Dianne.dwg | Leht 1/1 |
|---|---|---|---|

| Pos | Drawing<br>Dianne | Pcs | Profile<br>(cm) | Length<br>(cm) |
|---|---|---|---|---|
| 018 | ROOF BOARDS/DACHBRETTER/VOLIGE  | 108<br>89 | 11.2x1.6<br>13.7x1.6 | 255<br>255 |
| 019 | ROOF EDGE REINFORCEMENT/TRAUFENLEISTE/TASSEAU  | 2 | 2.6x3.2 | 598 |
| 020 | ROOF SIDE BOARDS/TRAUFENBRETT/PLANCHE DE RIVE  | 2 | 1.8x6 | 598 |
| 021 | FASCIA BOARD/GIEBELBLENDE/PLANCHE DE RIVE (FACADE)  | 4 | 1.8x12.0 | 259 |
| 022 | FASCIA BOARD/GIEBELBLENDE/PLANCHE DE RIVE (FACADE)  | 4 | 1.8x6.0 | 259 |
| 023 | DIAMOND/RAUTE/DIAMANT  | 2 | 1.8x12 | 120 |

| Kood Dianne | Materjal | File Dianne.dwg | Leht 2/2 |
|---|---|---|---|