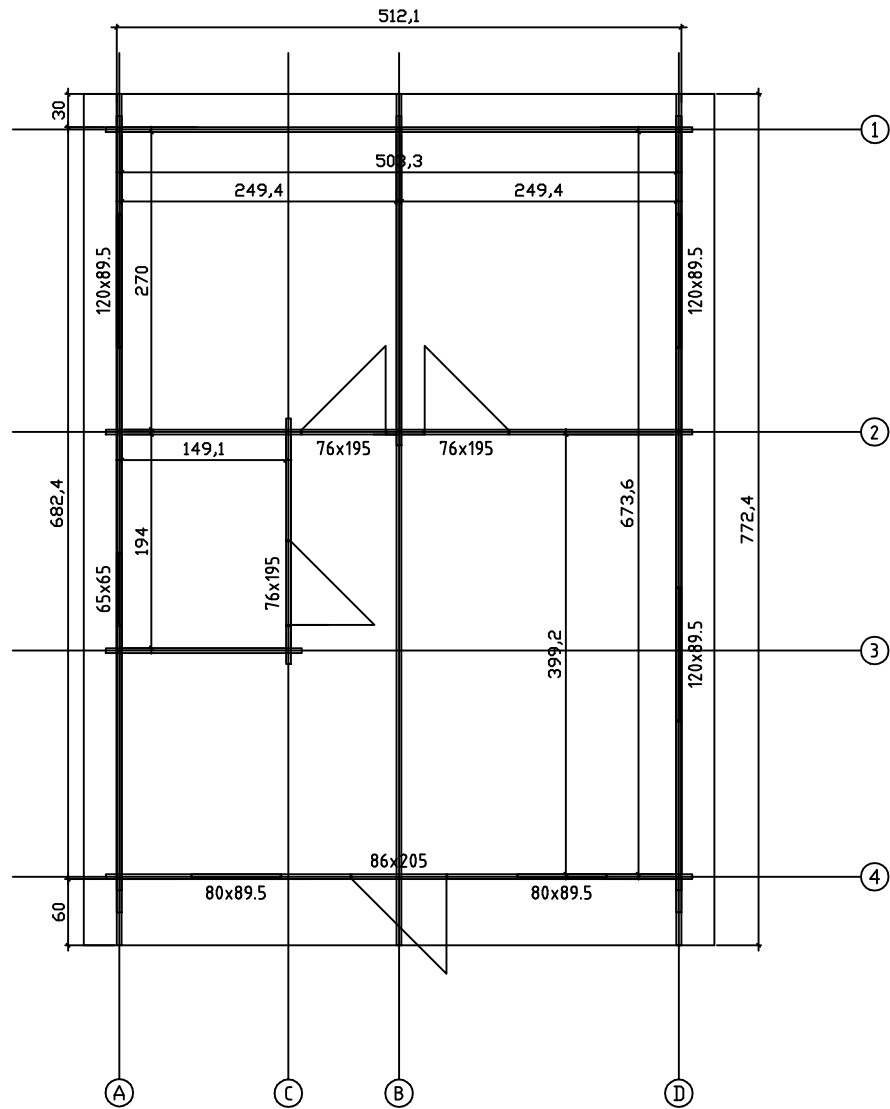
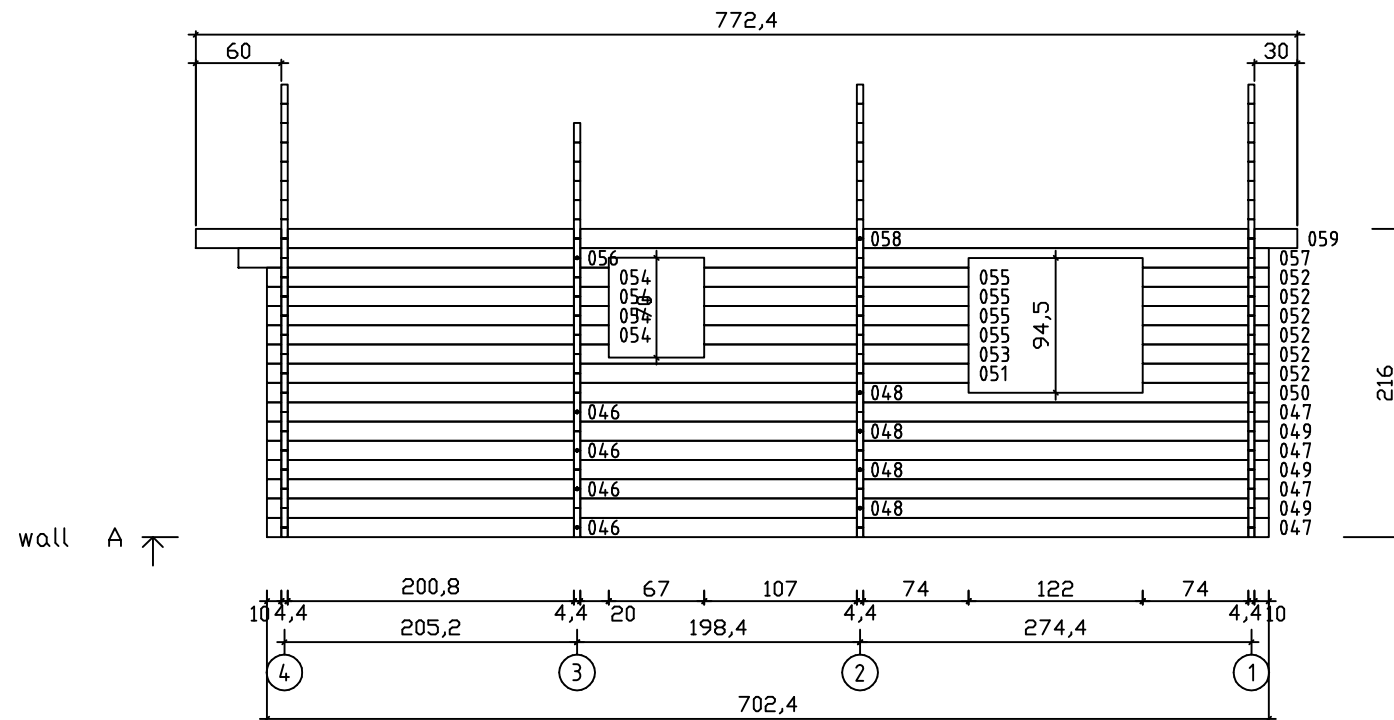
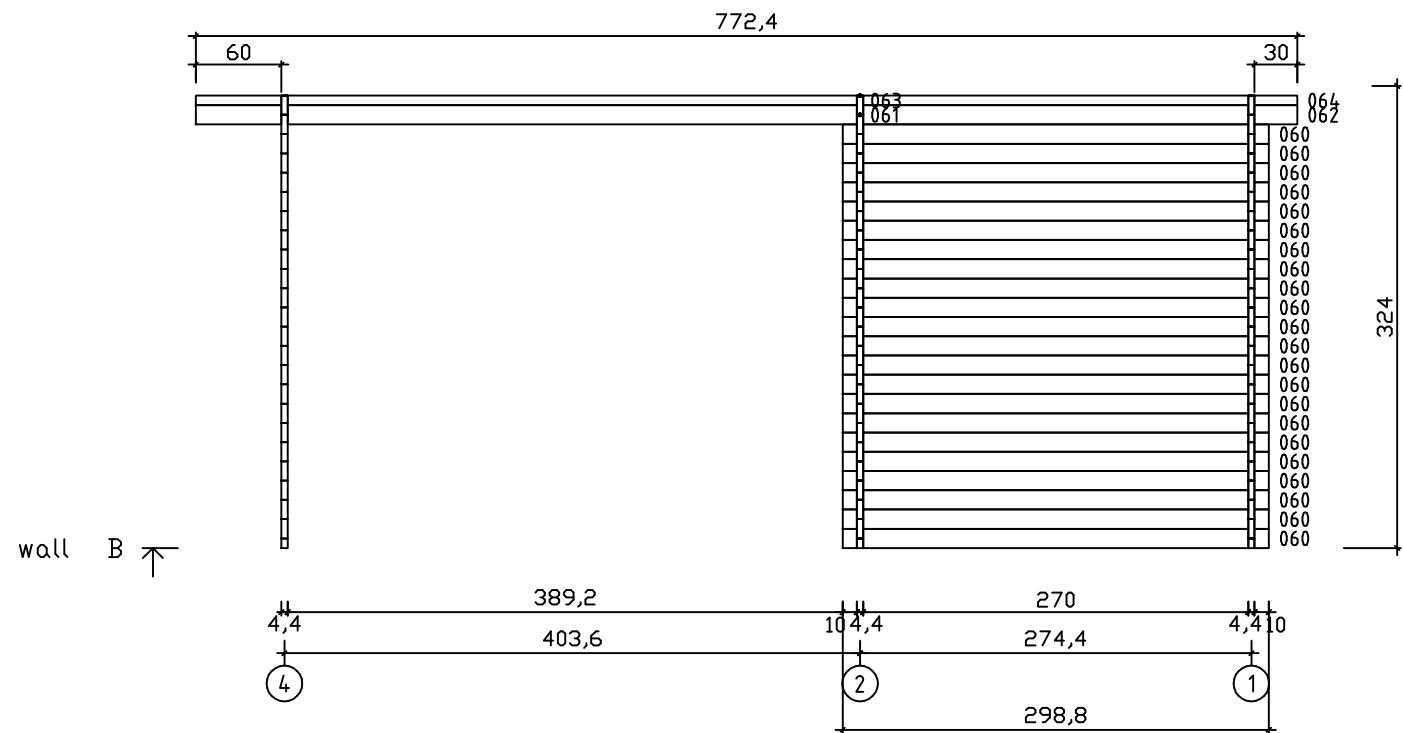




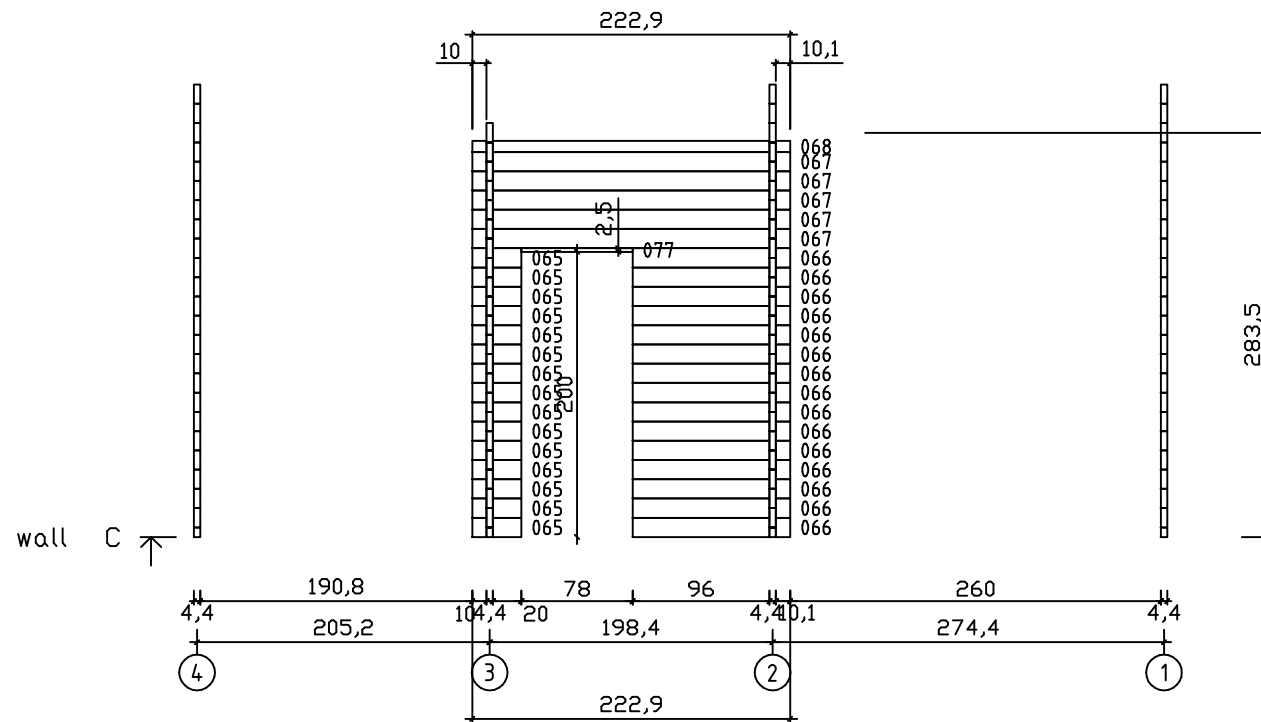
Kood	Cadiz	Leht	1
Joonis	Plaan	Mootkava	1:50
Materjal	4,4 x 13,5	Kuup.	17.02.2021
Joonestas	File Cadiz.dwg		



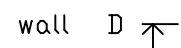
Kood	Cadiz	Leht	2
Joonis	wall A	Mootkava	1:50
Materjal	4,4x13,5	Kuup.	17.02.2021
Joonestas	File Cadiz.dwg		



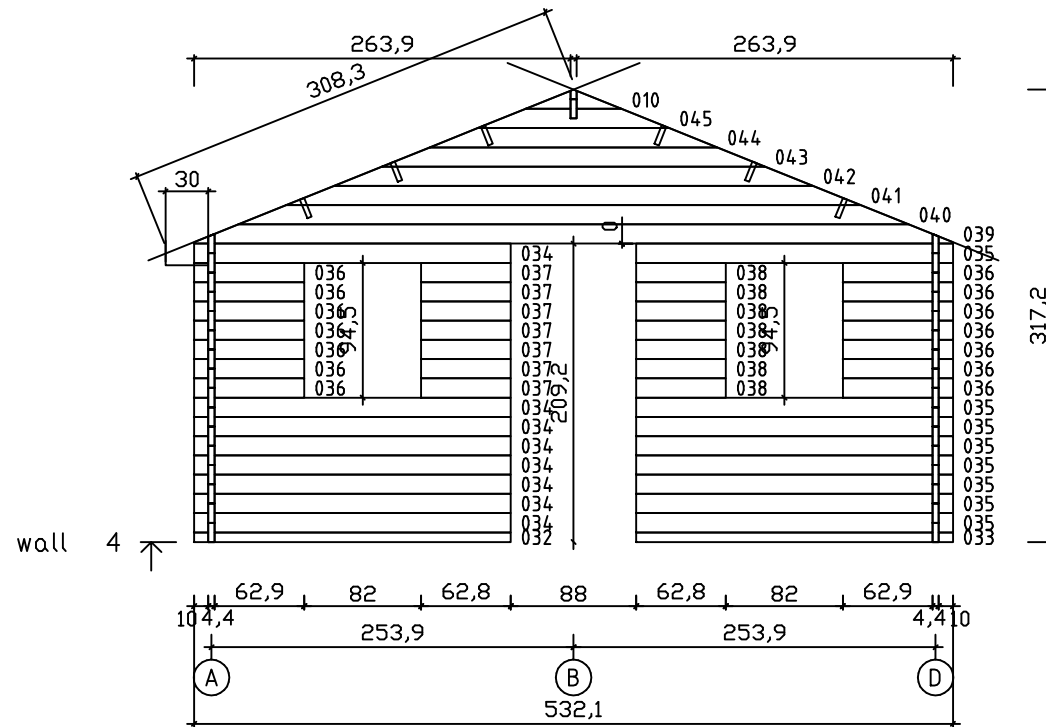
Kood	Cadiz	Leht	3
Joonis	wall B	Mootkava	1:50
Materjal	4,4x13,5	Kuup.	17.02.2021
Joonestas	File Cadiz.dwg		



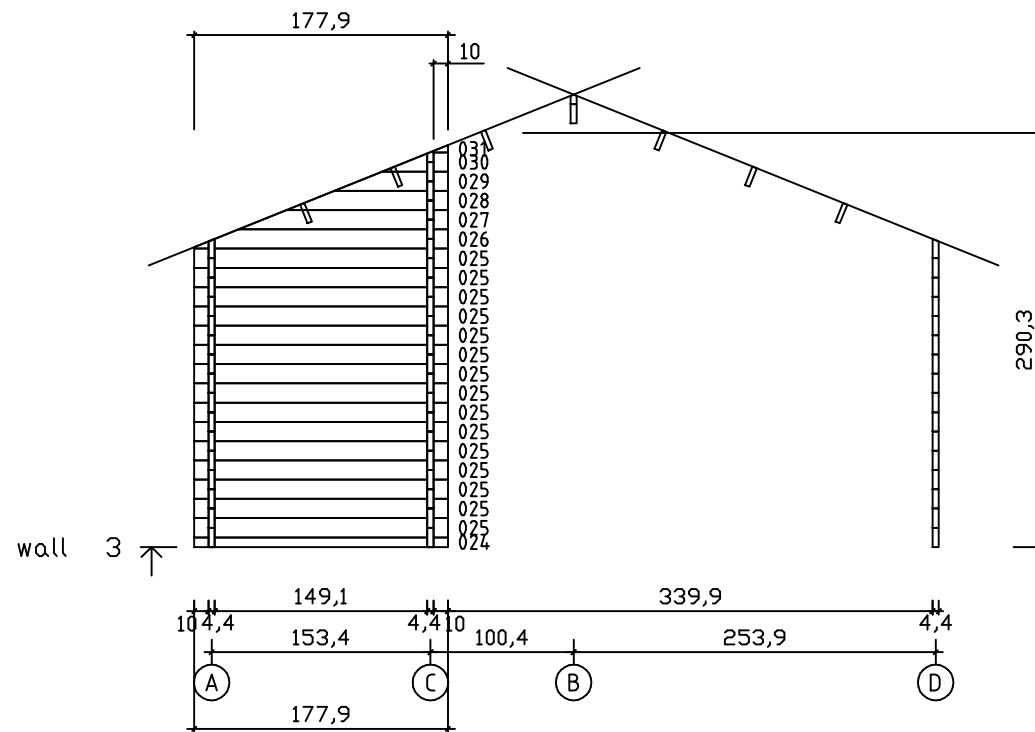
Kood	Cadiz	Leht	4
Joonis	wall C	Mootkava	1:50
Materjal	4,4x13,5	Kuup.	17.02.2021
Joonestas	File Cadiz.dwg		



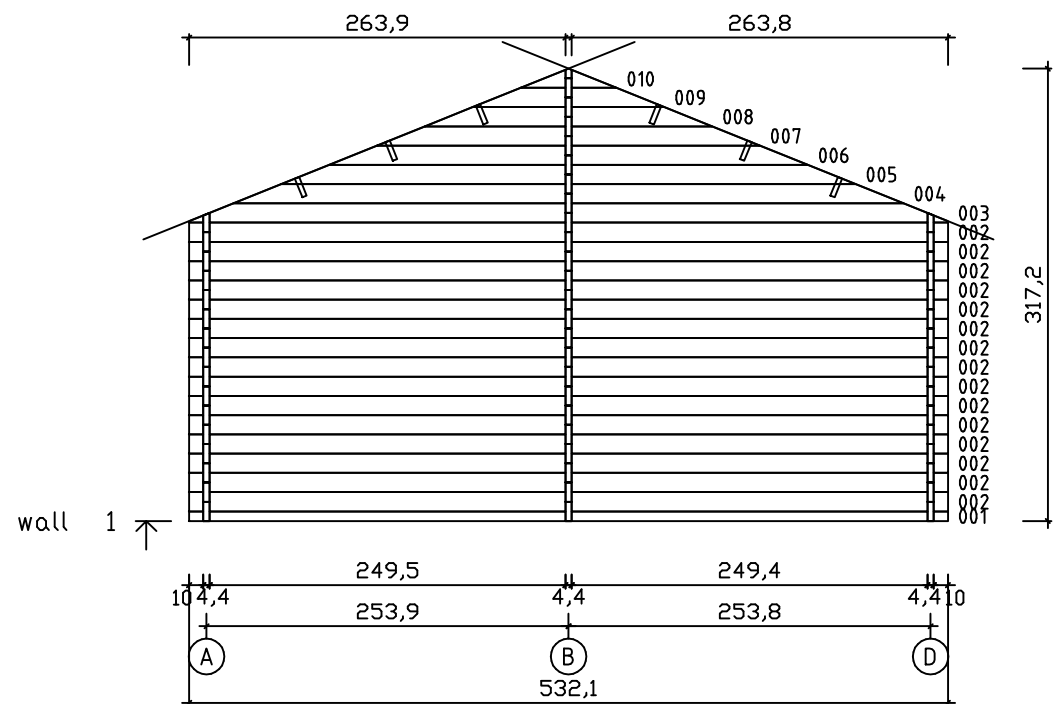
Kood	Cadiz	Leht	5
Joonis	wall D	Mootkava	1:50
Materjal	4,4x13,5	Kuup.	17.02.2021
Joonestas	File Cadiz.dwg		



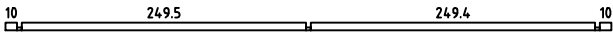
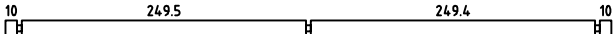
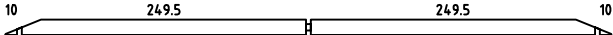
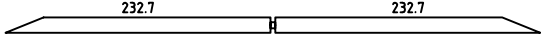
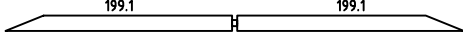
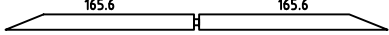
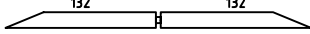
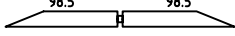
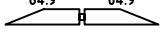
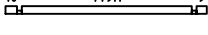
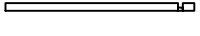
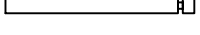
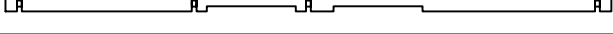
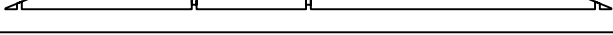
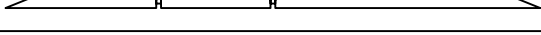
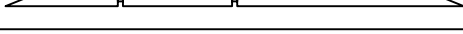
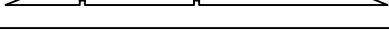
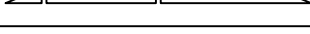
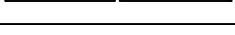
 
 
Kood	Cadiz	Leht	9
Joonis	wall 4	Mootkava	1:50
Materjal	4,4x13,5	Kuup.	17.02.2021
Joonestas	File Cadiz.dwg		

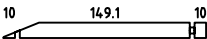
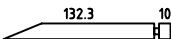
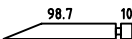
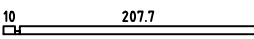
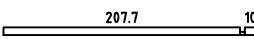
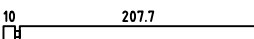
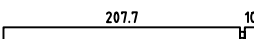
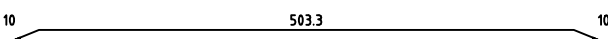
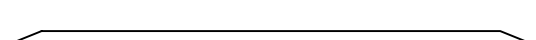
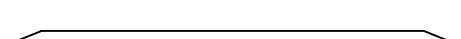
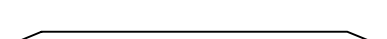
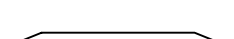
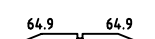
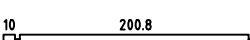
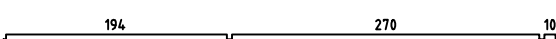
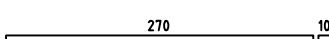
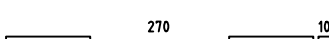


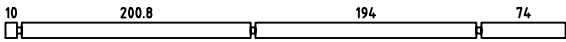
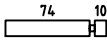
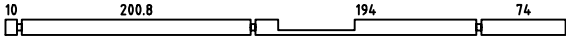
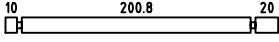
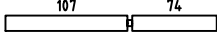
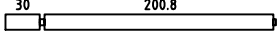
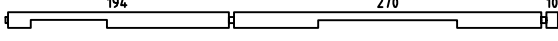
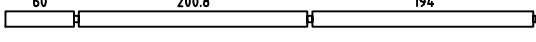
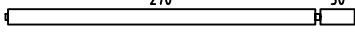
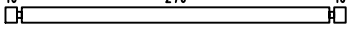
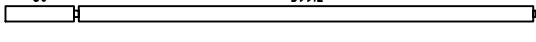
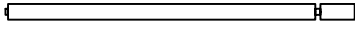
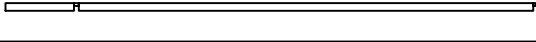
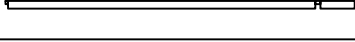
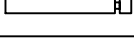
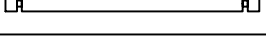
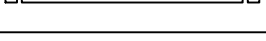
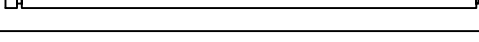
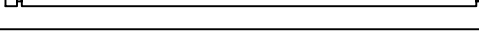
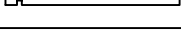
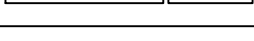
 
 
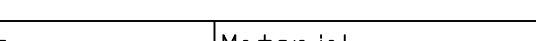
Kood	Cadiz	Leht	8
Joonis	wall 3	Mootkava	1:50
Materjal	4,4x13,5	Kuup.	17.02.2021
Joonestas	File Cadiz.dwg		

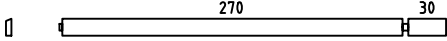
 
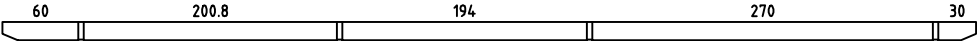
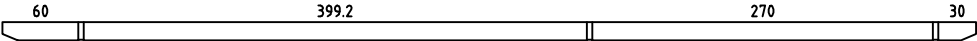


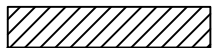
Kood	Cadiz	Leht	6
Joonis	wall 1	Mootkava	1:50
Materjal	4,4x13,5	Kuup.	17.02.2021
Joonestas	File Cadiz.dwg		

Pos	Drawing Cadiz	Pcs	Profile (cm)	Length (cm)
001		1	4.4x6.8	532.1
002		15	4.4x13.5	532.1
003		1	4.4x13.5	532.1
004		1	4.4x13.5	469.7
005		1	4.4x13.5	402.6
006		1	4.4x13.5	335.5
007		1	4.4x13.5	268.4
008		1	4.4x13.5	201.3
009		2	4.4x13.5	134.2
010		3	4.4x12.6	67.1
011		1	4.4x6.8	176.9
012		1	4.4x6.8	33.4
013		1	4.4x6.8	165.9
014		14	4.4x13.5	176.9
015		14	4.4x13.5	33.4
016		14	4.4x13.5	165.9
017		1	4.4x13.5	532.1
018		1	4.4x13.5	532.1
019		1	4.4x13.5	469.7
020		1	4.4x13.5	402.6
021		1	4.4x13.5	335.5
022		1	4.4x13.5	268.4
023		1	4.4x13.5	198.9
024		1	4.4x6.8	177.9
025		15	4.4x13.5	177.9
Kood Cadiz		Materjal		File Cadiz.dwg
				Leht 1/4

Pos	Drawing Cadiz	Pcs	Profile (cm)	Length (cm)
026		1	4.4x13.5	177.9
027		1	4.4x13.5	146.7
028		1	4.4x13.5	113.1
029		1	4.4x13.5	79.6
030		1	4.4x13.5	46
031		1	4.4x5	10
032		1	4.4x6.8	222.1
033		1	4.4x6.8	222.1
034		8	4.4x13.5	222.1
035		8	4.4x13.5	222.1
036		14	4.4x13.5	77.3
037		7	4.4x13.5	62.8
038		7	4.4x13.5	62.8
039		1	4.4x13.5	532.1
040		1	4.4x13.5	469.7
041		1	4.4x13.5	402.6
042		1	4.4x13.5	335.5
043		1	4.4x13.5	268.4
044		1	4.4x13.5	201.3
045		1	4.4x13.5	134.2
046		4	4.4x13.5	217.4
047		4	4.4x13.5	485
048		4	4.4x13.5	415.8
049		10	4.4x13.5	286.6
050		2	4.4x13.5	286.6
Kood Cadiz		Materjal		File Cadiz.dwg
				Leht 2/4

Pos	Drawing Cadiz	Pcs	Profile (cm)	Length (cm)
051		1	4.4x13.5	492
052		12	4.4x13.5	88.4
053		1	4.4x13.5	492
054		4	4.4x13.5	239.6
055		4	4.4x13.5	185.4
056		1	4.4x13.5	237.4
057		1	4.4x13.5	485.1
058		1	4.4x13.5	465.8
059		1	4.4x13.5	306.6
060		22	4.4x13.5	298.8
061		1	4.4x13.5	465.8
062		1	4.4x13.5	306.6
063		1	4.4x6.8	465.8
064		1	4.4x6.8	306.6
065		15	4.4x13.5	34.4
066		15	4.4x13.5	110.5
067		5	4.4x13.5	222.9
068		1	4.4x7.7	222.9
069		7	4.4x13.5	415.8
070		1	4.4x13.5	415.8
071		6	4.4x13.5	153
072		6	4.4x13.5	217
073		1	4.4x13.5	435.8
074		1	4.4x13.5	286.6
075		1	4.4x13.5	465.8
Kood Cadiz		Materjal		File Cadiz.dwg
				Leht 3/4

Pos	Drawing Cadiz	Pcs	Profile (cm)	Length (cm)
076		1	4.4x13.5	306.6
077		1	4.4x2.5	78
PT7		1	4.3x7	503.5
PT5		1	4.3x7	433.7
PT1		1	4.3x7	408
PT2		1	4.3x7	274.4
PT4		1	4.3x7	270.1
PT6		1	4.3x7	248.8
PT3		1	4.3x7	194.1
PT8		1	4.3x7	153.6
AR1		2	4.3x7	503.5
PR1		2	4.3x14.5	772.4
PR2		4	4.3x14.5	772.4
A2	WINDOW 65x65	1		
	WINDOW 80x89.5	2		
	WINDOW 120x89.5	3		
	DOOR 86x205	1		
	DOOR 76x195	3		
Kood Cadiz		Materjal		File Cadiz.dwg
				Leht 4/4

Pos	Drawing Cadiz		Pcs	Profile (cm)	Length (cm)
078	ROOF BOARDS/DACHBRETTER/VOLIGE		138 113	11.2x1.6 13.7x1.6	308 308
079	ROOF EDGE REINFORCEMENT/TRAUFENLEISTE/TASSEAU		4	2.6x3.2	371,2
080	ROOF SIDE BOARDS/TRAUFENBRETT/PLANCHE DE RIVE		4	1.8x9.5	371,2
081	FASCIA BOARD/GIEBELBLENDE/PLANCHE DE RIVE (FACADE)		4	1.8x14.0	318
082	FASCIA BOARD/GIEBELBLENDE/PLANCHE DE RIVE (FACADE)		4	1.8x9.5	318
083	DIAMOND/RAUTE/DIAMANT		2	1.8x12	12
Kood Cadiz		Materjal	File Cadiz.dwg		Leht

