


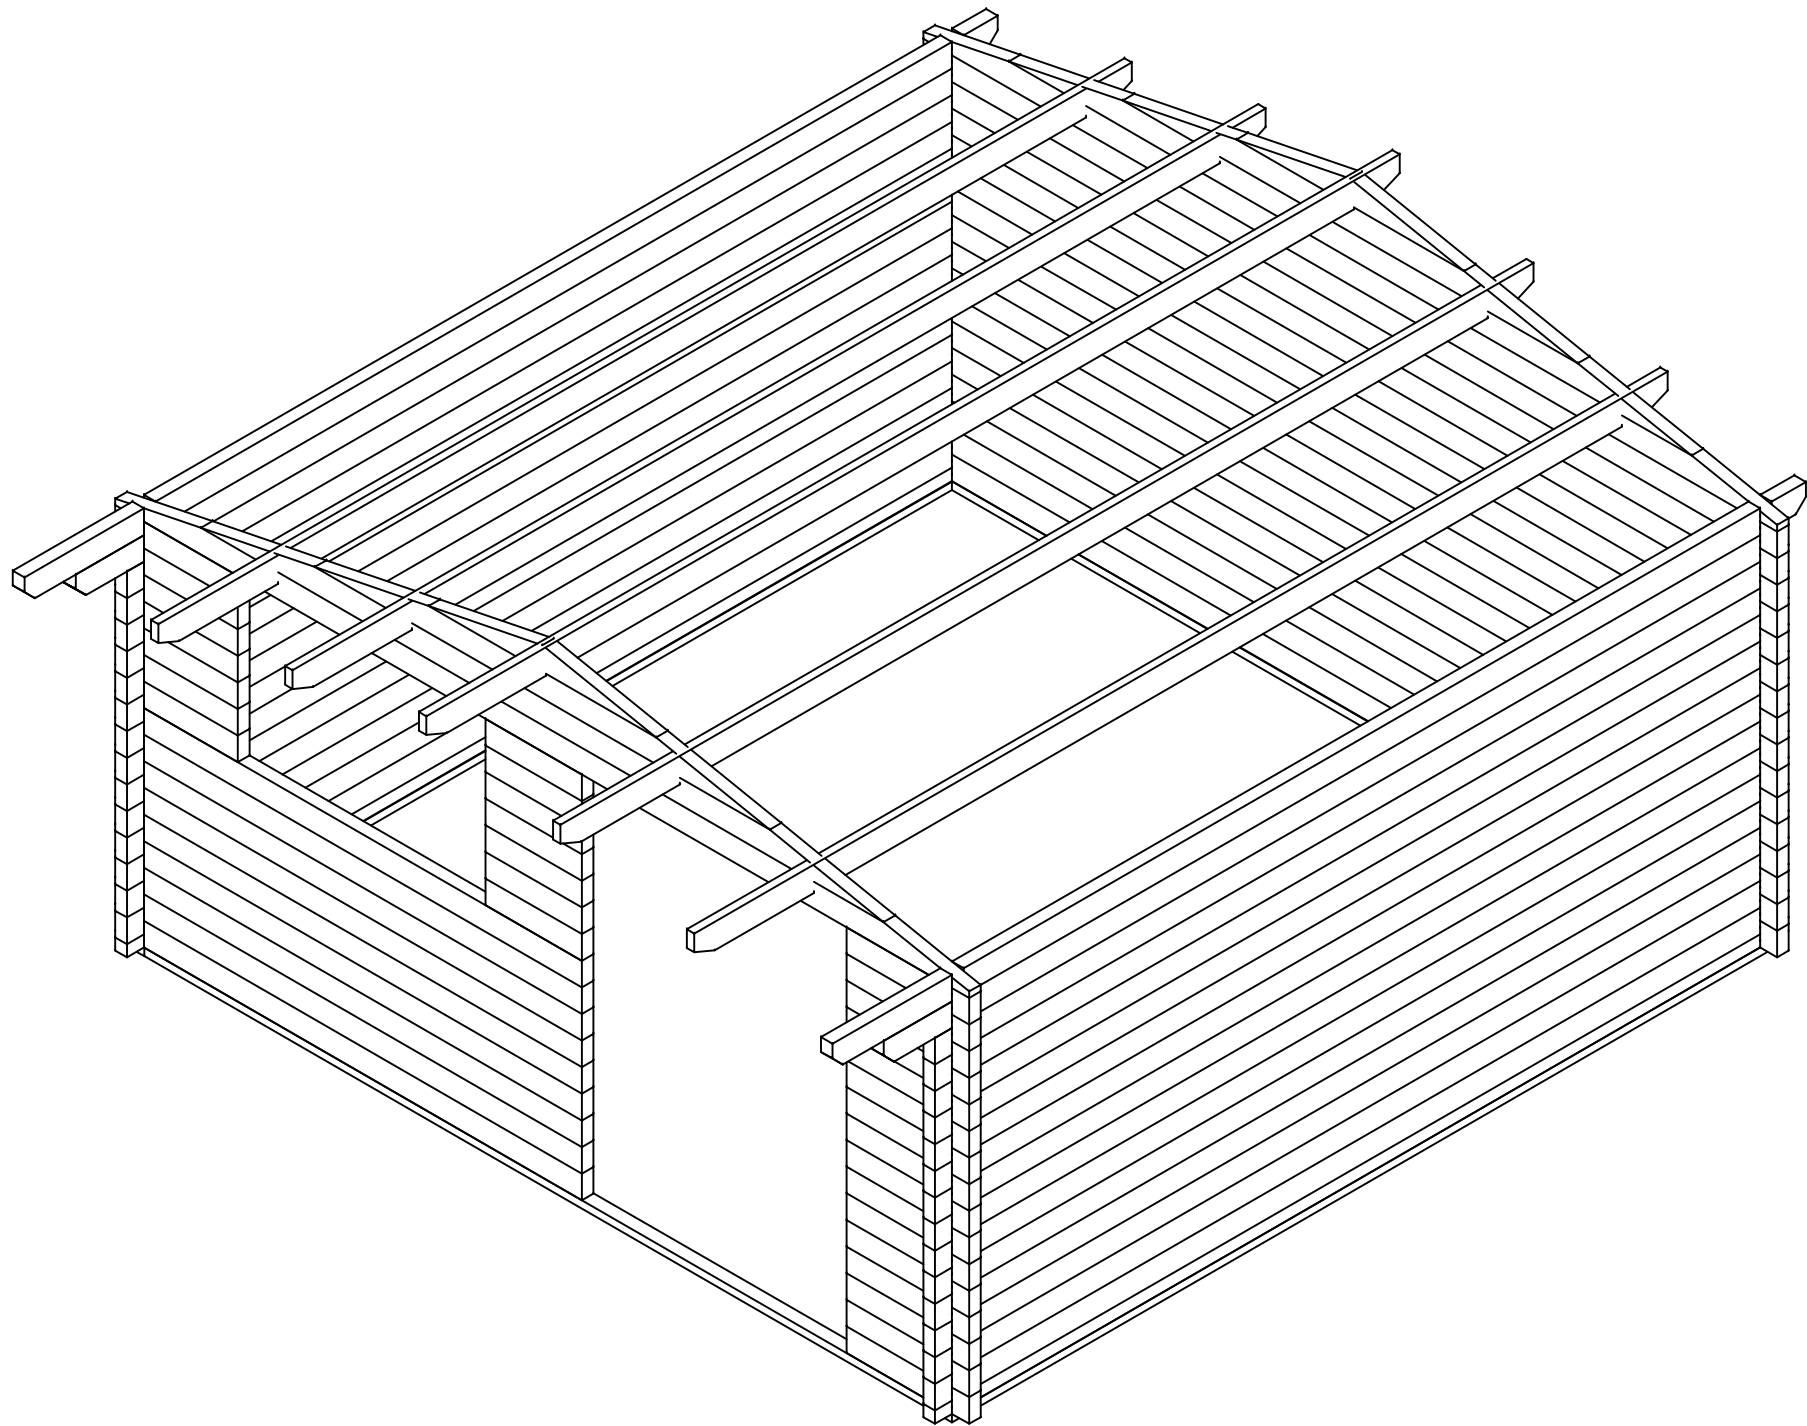
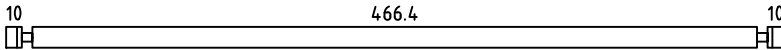
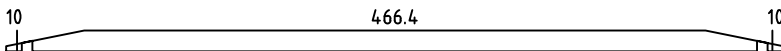
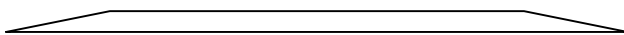
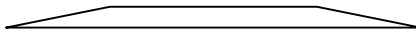
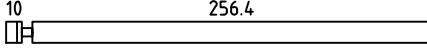
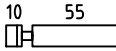
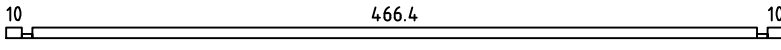
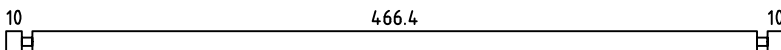
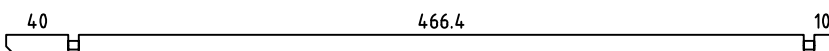
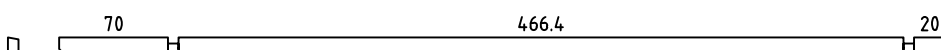
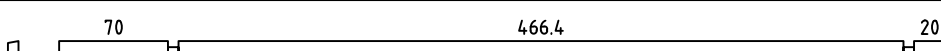
 
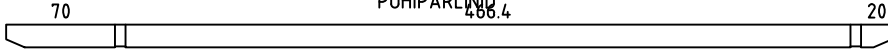


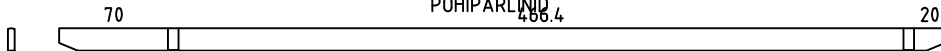


Pos	Joonis Dingle 2025	Arv	Profiil (cm)	Pikkus (cm)		
001		16	6.8x13.5	500		
002		2	6.8x13.5	500		
003		2	6.8x13.5	399.8		
004		2	6.8x13.5	266.5		
005		2	6.8x13.5	133.3		
006		9	6.8x13.5	273.2		
007		23	6.8x13.5	71.8		
008		7	6.8x13.5	56.4		
009		2	6.8x6.8	500		
010		28	6.8x13.5	500		
011		2	6.8x13.5	530		
012		1	6.8x13.5	570		
013		1	6.8x13.5	570		
AR1	ALUSRAAM 	2	7x4.3	480		
AR2	ALUSRAAM 	2	7x4.3	466		
PR1	PÕHIPÄRLIND 	4	4.3x14.5	570		
PR2	PÕHIPÄRLIND 	1	4.3x14.5	570		
	ROOF BOARDS/DACHBRETTER 	104	11.2x2.8	276		
	FASCIA BOARD/GIEBELBLENDE 	4	1.8x12	283		
	FASCIA BOARD/GIEBELBLENDE 	4	1.8x7	283		
	ROOF SIDE BOARDS/TRAUFENBRET 	4	1.8x9.5	285		
	ROOF EDGE REINFORCEMENT 	4	2.6x3.2	285		
	METAL STORM BRACE/GEWINDESTANGE 	5	M10	200		
	Shim, Nut/Mutter, U-Scheibe - M10 mm - For fixing storm braces/Für Sturmleisten 	8	M10			
	CONNECTION NUT/ÜBERWURFMUTTER 	4	M10			
Kood	Dingle 2025	Materjal	File	Dingle 2025.dwg	Leht	1/1

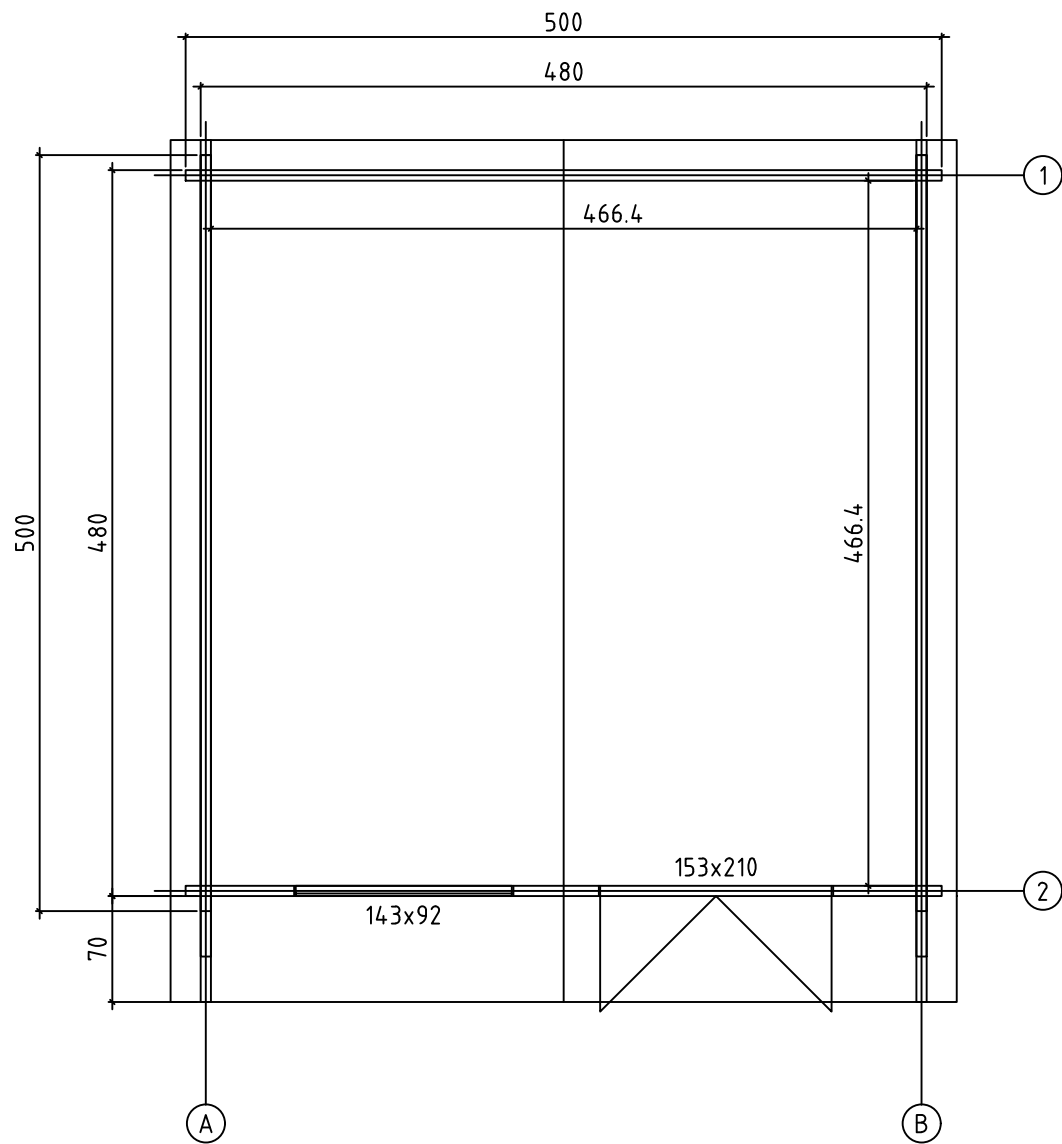


Kood	Dingle 2025	Leht	1
Joonis	PLAAN	Mootkava	1:50
Materjal	6.8x13.5	Kuup.	31.10.2024
Joonestas	File Dingle 2025.dwg		

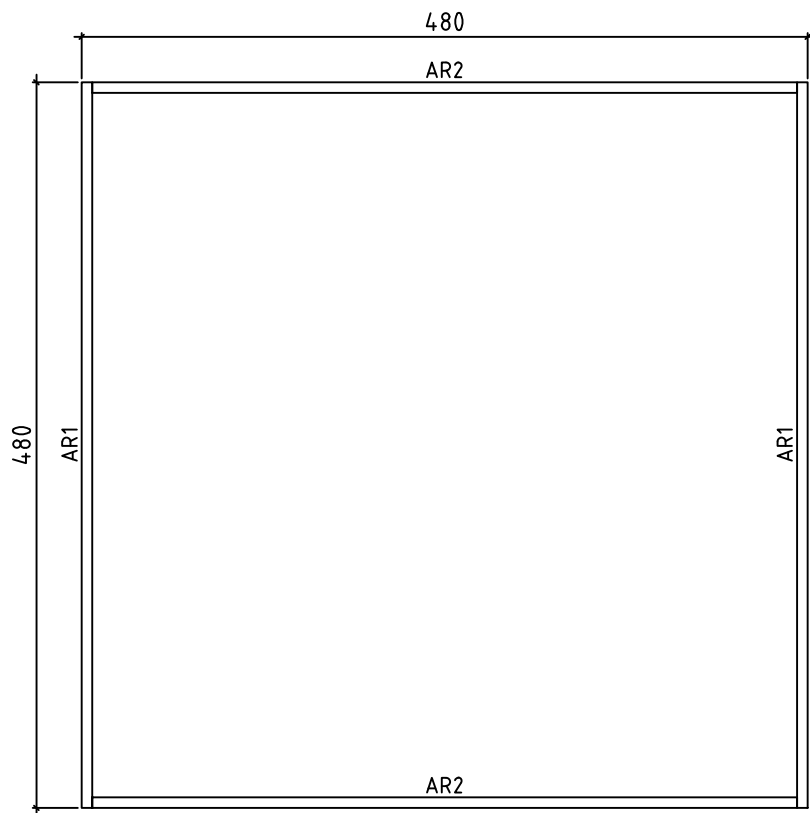


Kood	Dingle 2025	Leht	2
Joonis	ALUSRAAM	Mootkava	1:50
Materjal	6.8x13.5	Kuup.	31.10.2024
Joonestas	File Dingle 2025.dwg		

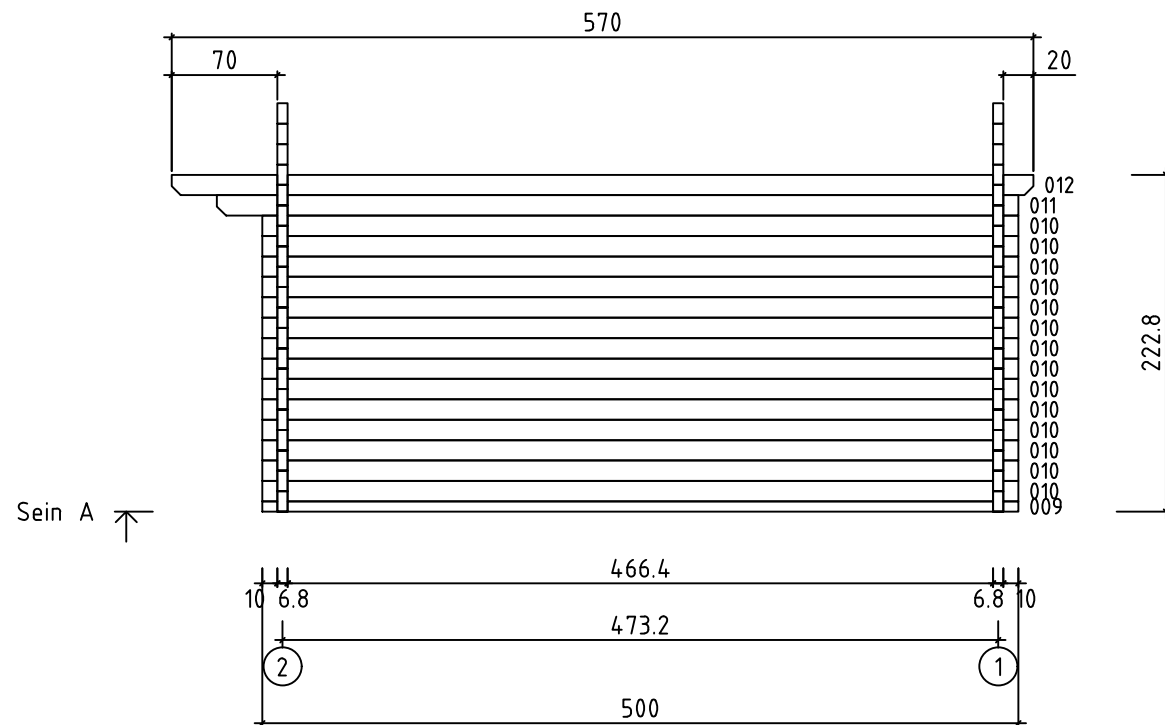


Kood	Dingle 2025	Leht	3
Joonis	SEIN A	Mootkava	1:50
Materjal	6.8x13.5	Kuup.	31.10.2024
Joonestas	File Dingle 2025.dwg		

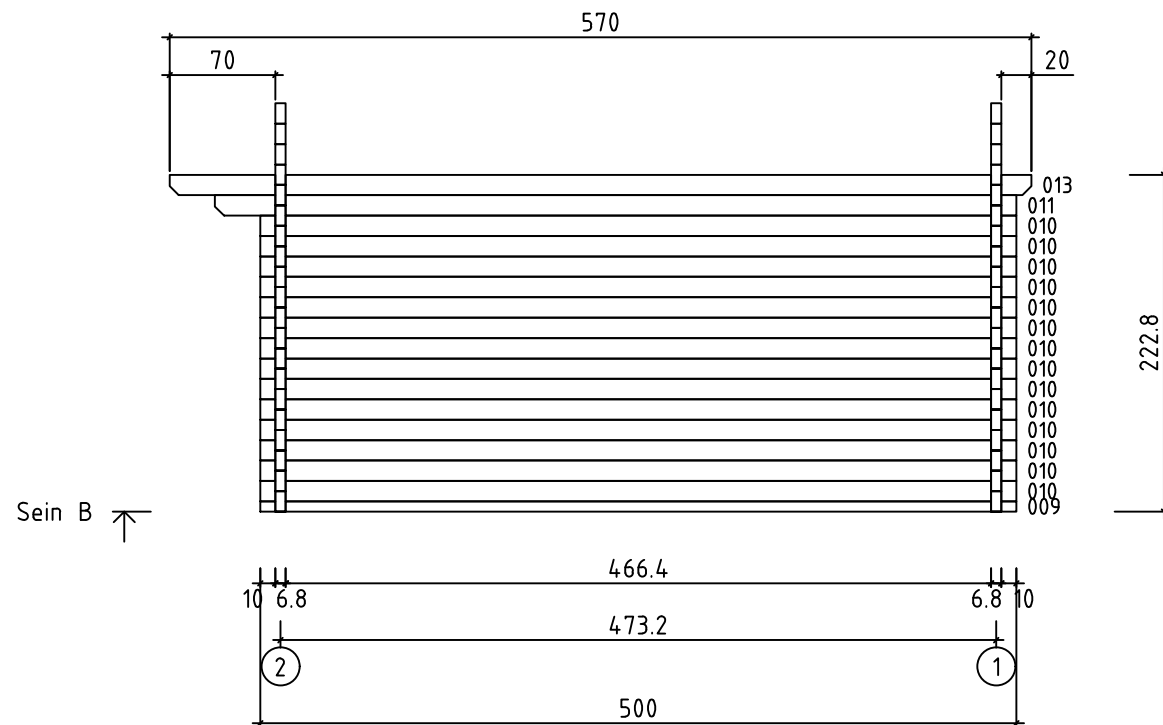

Kood	Dingle 2025	Leht	4
Joonis	SEIN B	Mootkava	1:50
Materjal	6.8x13.5	Kuup.	31.10.2024
Joonestas	File Dingle 2025.dwg		

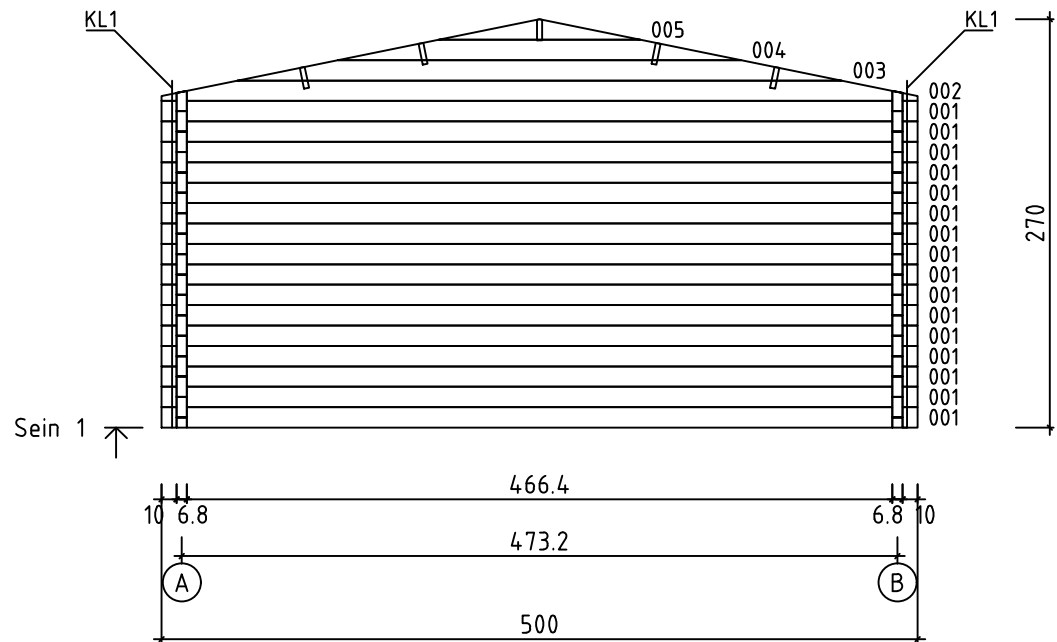

Kood	Dingle 2025	Leht	5
Joonis	SEIN 1	Mootkava	1:50
Materjal	6.8x13.5	Kuup.	31.10.2024
Joonestas	File Dingle 2025.dwg		

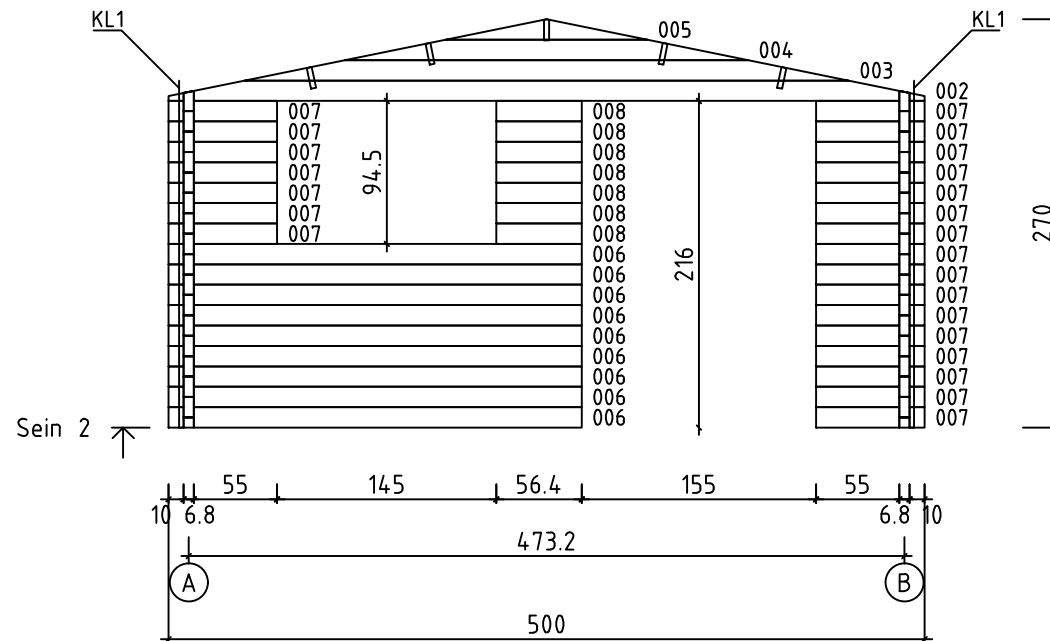

Kood	Dingle 2025	Leht	6
Joonis	SEIN 2	Mootkava	1:50
Materjal	6.8x13.5	Kuup.	31.10.2024
Joonestas	File Dingle 2025.dwg		