
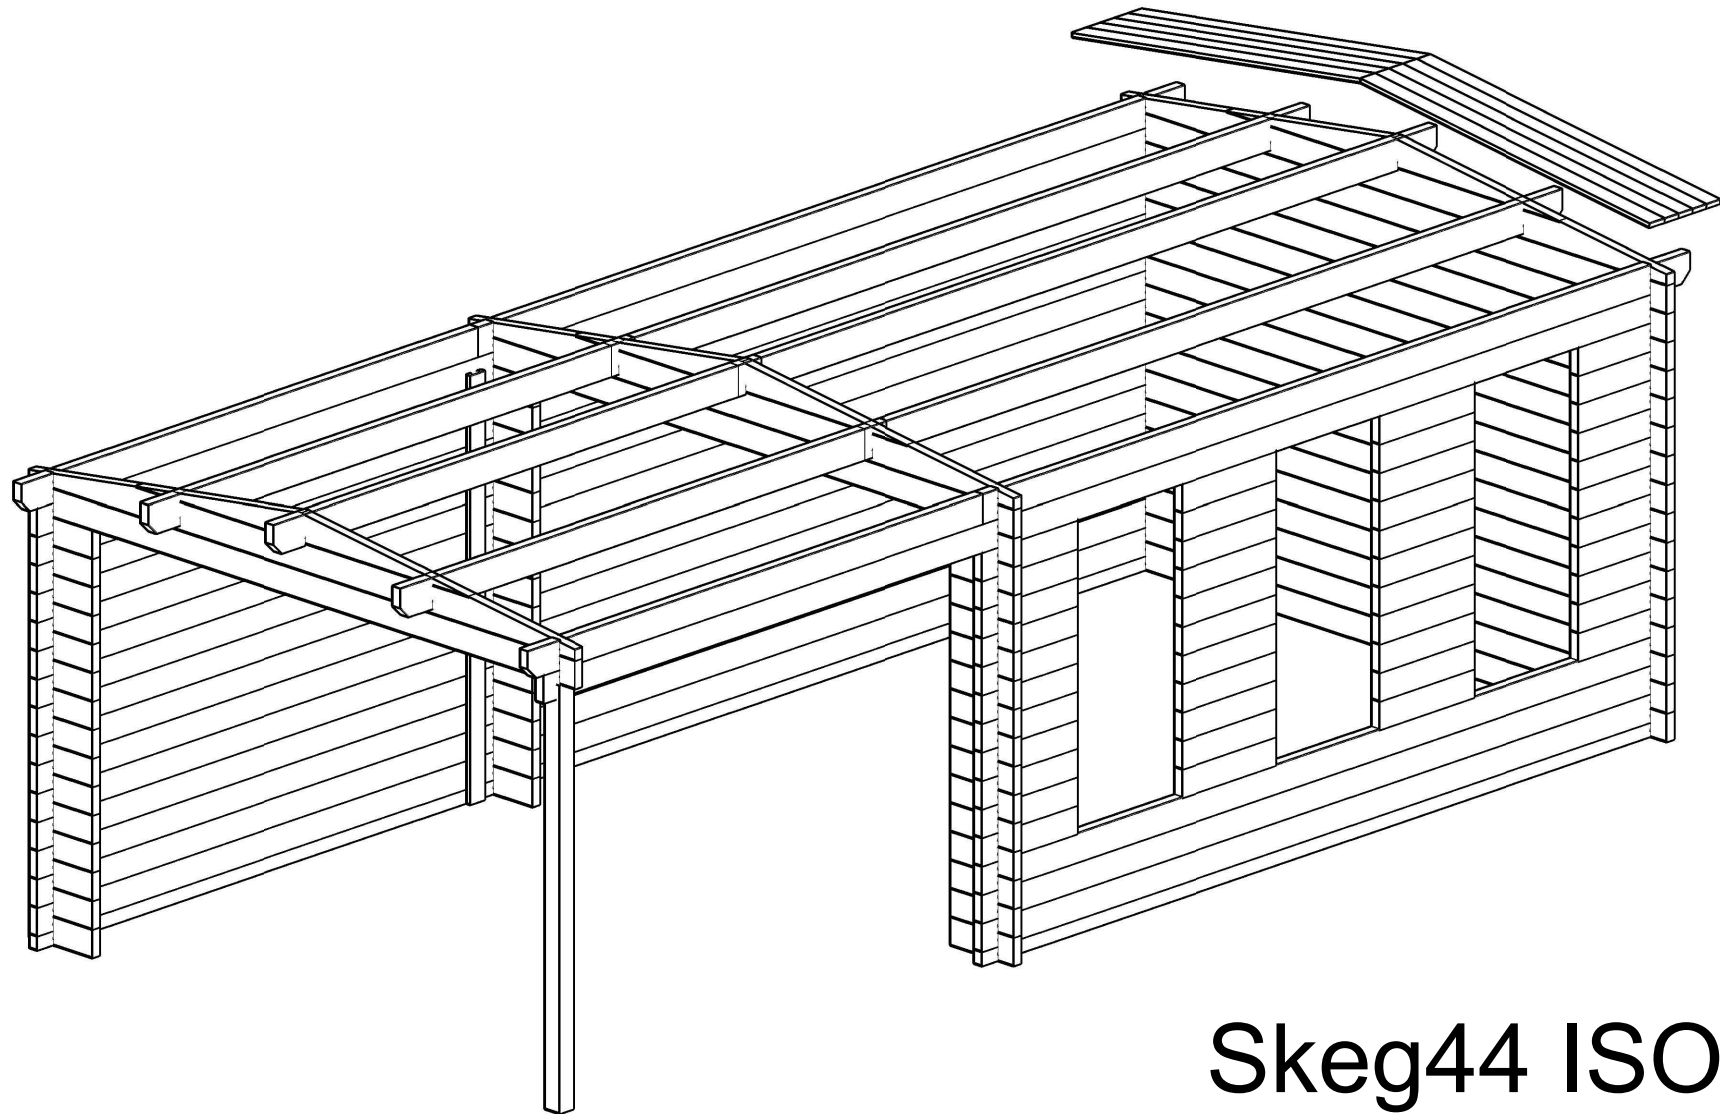
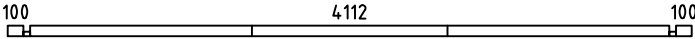
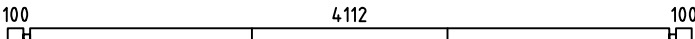
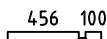
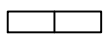
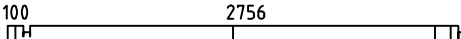
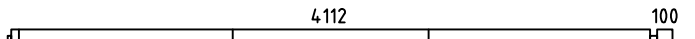
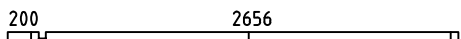
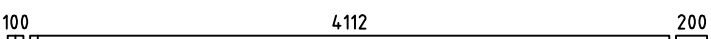
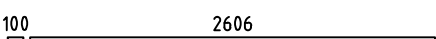
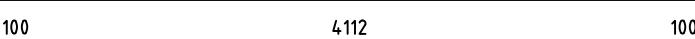
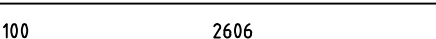
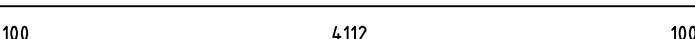
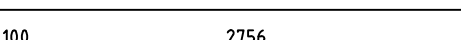
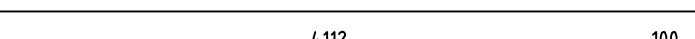
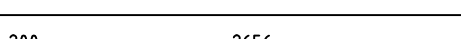
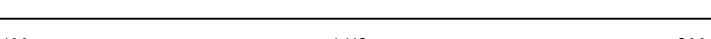
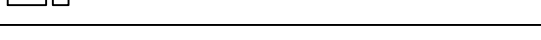
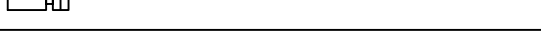
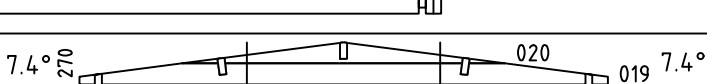
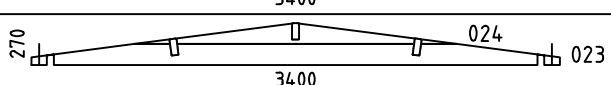
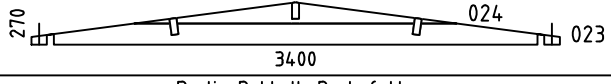
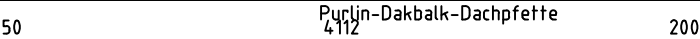
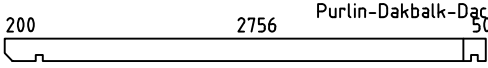
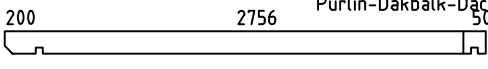
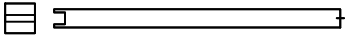
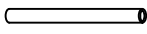
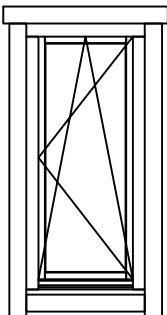


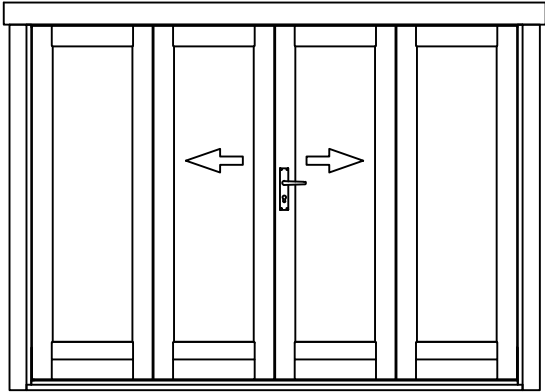


Skeg44 ISO


Pos	Specification-Spezifikation-Specificatie	St.	Profile (mm)	Length (mm)
001		1	44x68	4400
002		3	44x135	4400
003		22	44x135	600
004		22	44x135	600
005		1	44x135	2922
006		1	44x135	4278
007		1	44x135	2900
008		1	44x135	4500
009		1	44x68	2750
010		1	44x68	4400
011		14	44x135	2750
012		14	44x135	4400
013		1	44x135	2922
014		1	44x135	4278
015		1	44x135	2900
016		1	44x135	4500
017		15	44x135	390
018		1	44x135	3400
021		30	44x135	390
022		17	44x135	3400
WA-1		1		
WB-1		1		
WC-1		1		
PR2		2	44x144	4450
PR4		1	44x144	4450
Kood		Materjal		File Skeg44.dwg
				Leht 1/3

Pos	Specification-Spezifikation-Specificatie	St.	Profile (mm)	Length (mm)
PR1		2	44x144	3094
PR3		1	44x144	3094
DP-1	Roof board-Dachbrett-Dakplank 	170	88x18	1815
	-POST 85x85 	1		2210
L-1	Eave Board-Traufbret-Dakranden board 95 	4	18x95	3720
L-2	Eave Slat-Traufenleiste-Afdeklijst 	4	40x18	3720
L-3	Facia Board-Giebelblende-Gevelplank 	4	18x120	1855
L-4	Facia Slat-Giebelleiste-Gevellijst 	4	40x18	1855
	H Profile-H Profil- H Profiel S 	1		2160
R1-1	Pipe-Rohr-Buizen 	12		1000
KL-1	Threaded rod Set-Gewindestange Satz-Draadstang Set 	2		300
KL-2	Threaded rod Set-Gewindestange Satz-Draadstang Set 	2		450
KL-1	Threaded rod Set-Gewindestange Satz-Draadstang Set 2 	4		2250
	Adjustable foot-Stellfuß+Schrauben 4x50 4stück für Post 	1		
D1	Diamond 	2		
	Sliding Door Set-Schiebetür Satz-Schuifdeur Set 	1		
WD1	Wall Dowel-Wanddübel-Muurplug 	15		
	Window Handle Set-Fenstergriff Satz-Raamgreep Set 	3	3x25	
W06DK 65X144 ISO R	WINDOW 650x1440 ISO 	3		
Kood		Materjal		File Skeg44.dwg
				Leht 2/3



Pos	Specification-Spezifikation-Specificatie	St.	Profile (mm)	Length (mm)
4ST08 260x 198 ISO	D00R 2600x1980 ISO 	1		
Kood	Materjal	File	Skeg44.dwg	Leht 3/3

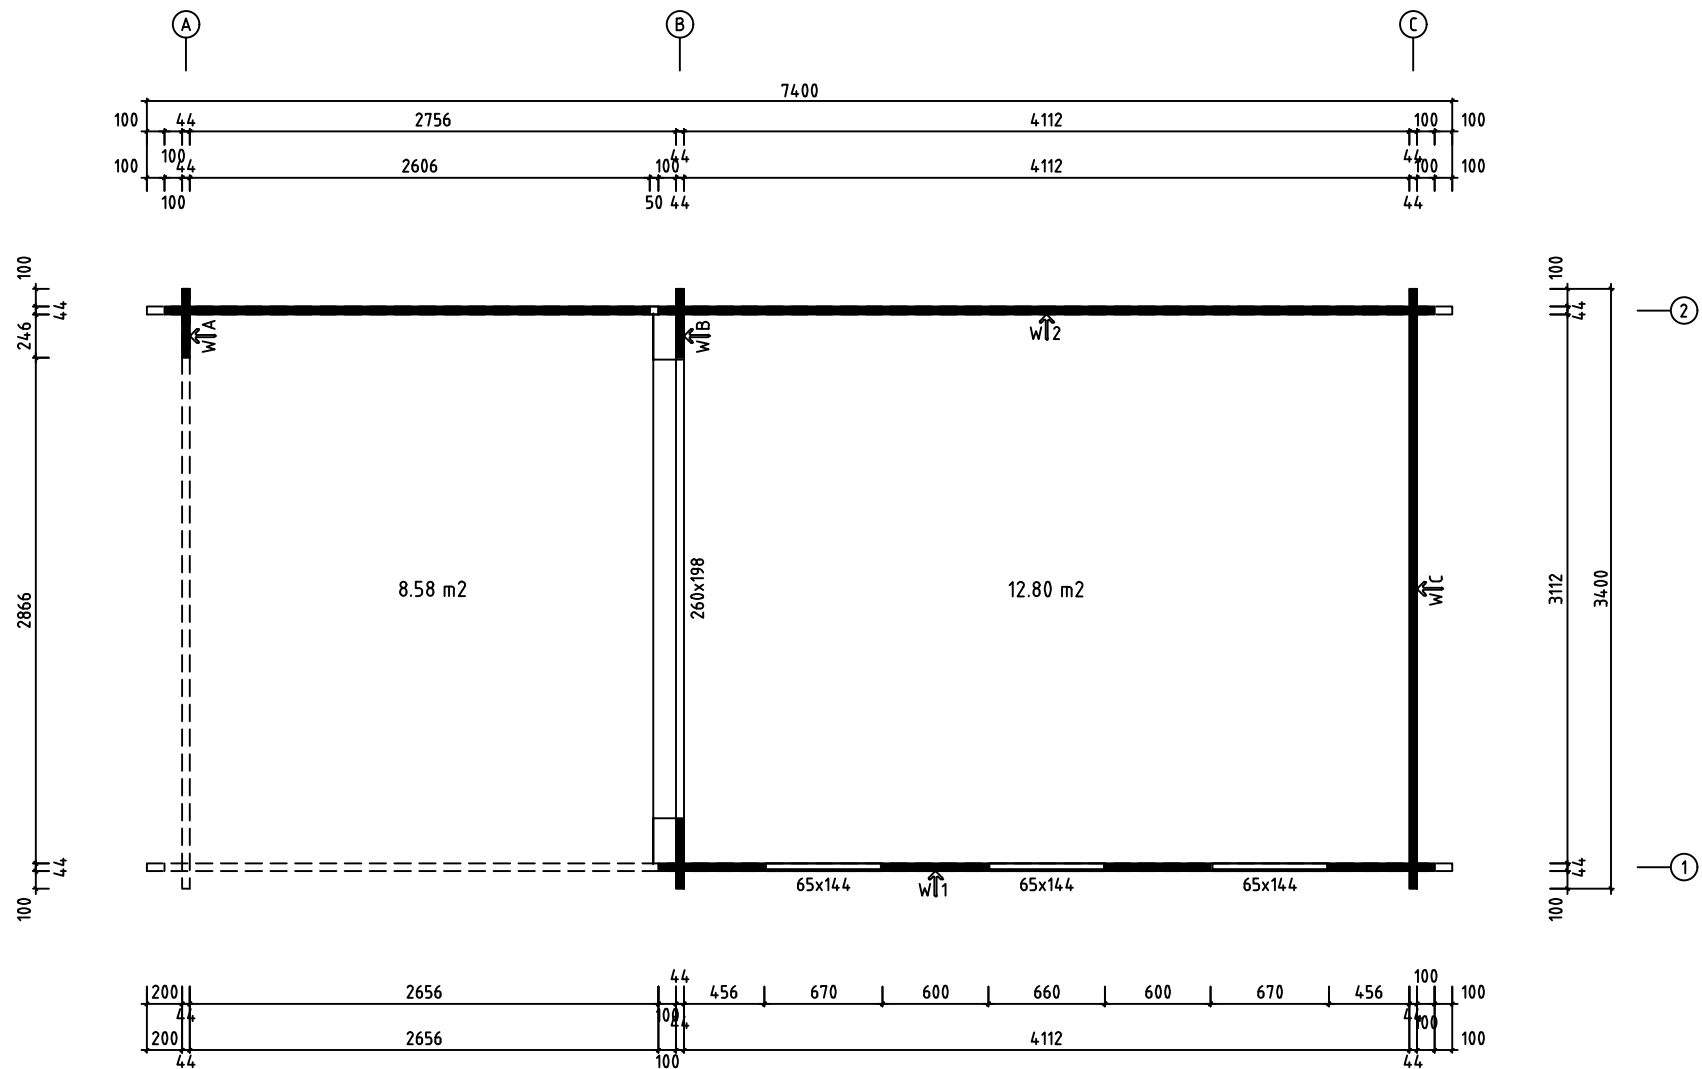

Model	Skeg44 ISO	Page	PLAN
Client		Scale	1:50
Material	44x135	Date	19.11.2019
Company		File	Skeg44.dwg

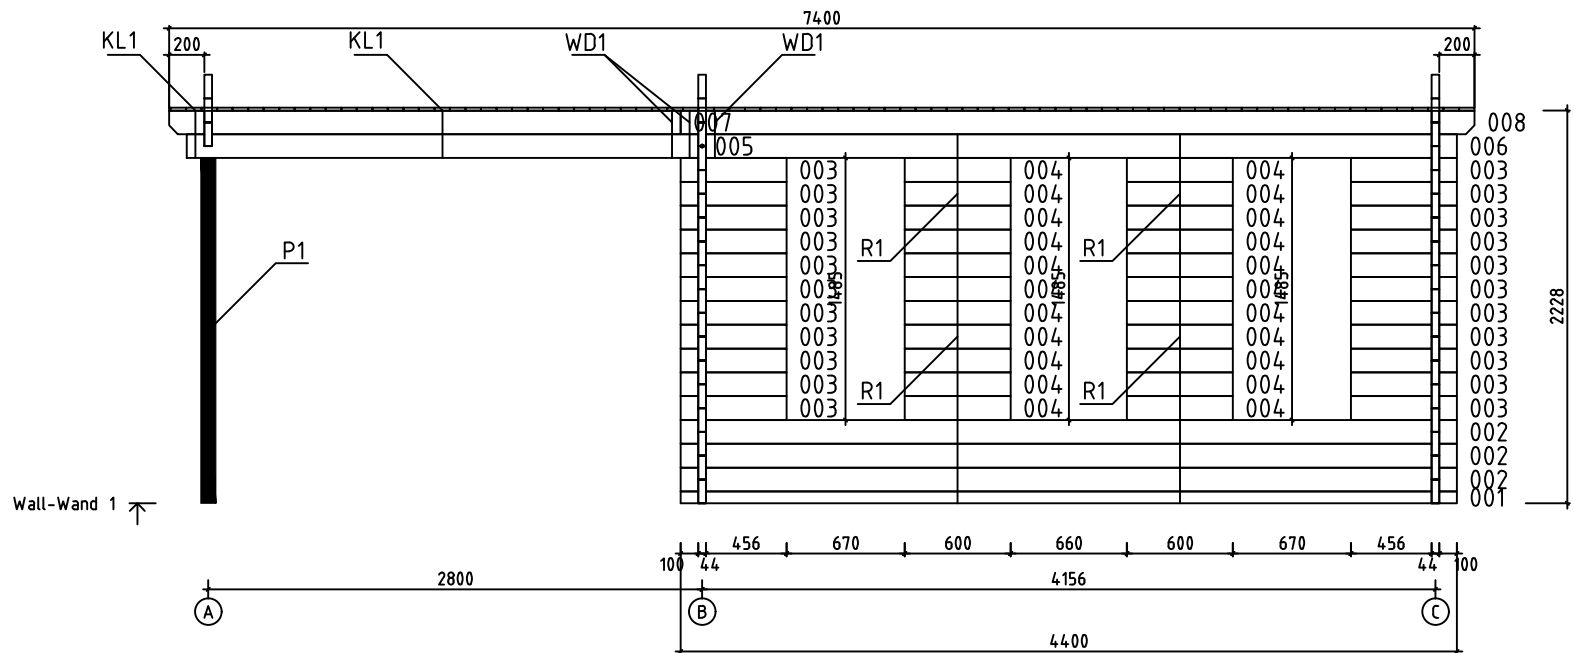


Model	Skeg44 ISO	Page	5
Client		Scale	1:50
Material	4.4x13.5	Date	19.11.2019
Company		File	Skeg44.dwg

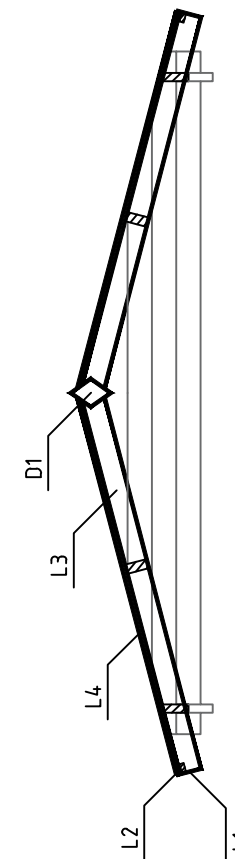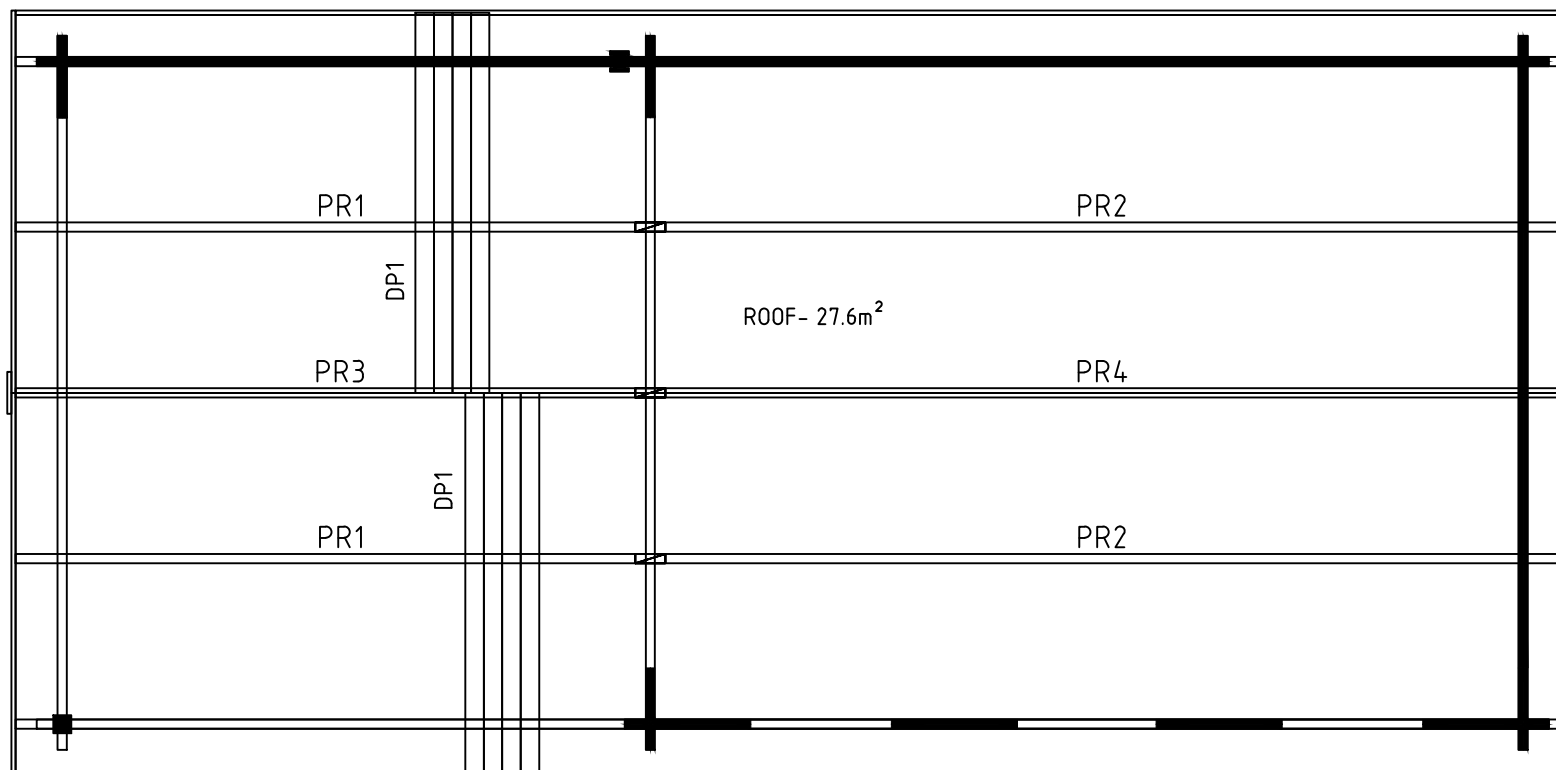


Model	Skeg44 ISO	Page	ROOF
Client		Scale	1:50
Material	44x135	Date	19.11.2019
Company		File	Skeg44.dwg



Cutting support post / Schneiden der Stützpfeiler

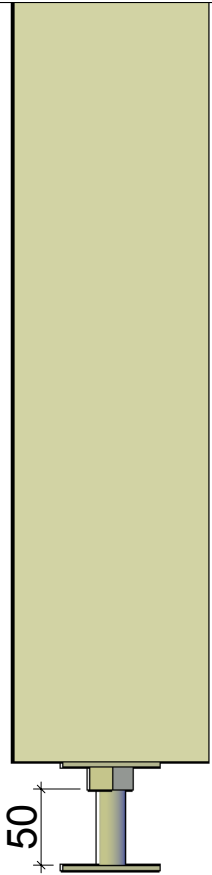


- * Adjustment space for post support should be at least 50mm.
- * Einstellraum für die Pfostenstütze muss mindestens 50mm sein.

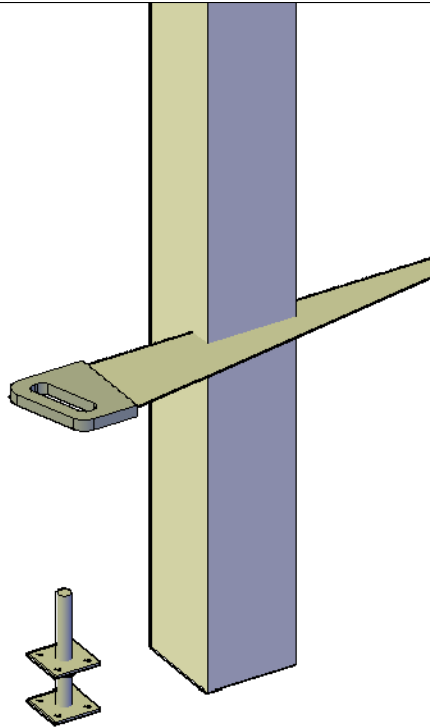

- * Support post has extra length for various conditions. Must be sawn to suitable length on spot considering local conditions.
- * Stützpfeiler hat extra Länge für verschiedene Bedingungen. Muss vor Ort unter Berücksichtigung der örtlichen Gegebenheiten zu einer geeigneten Länge gesägt werden.

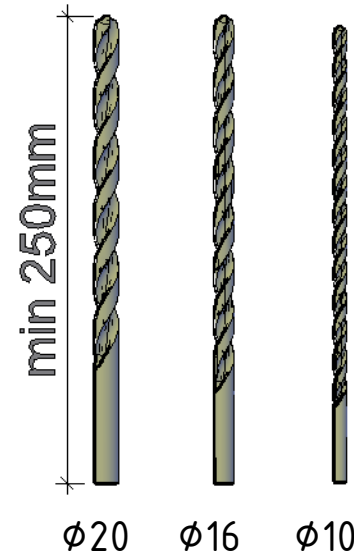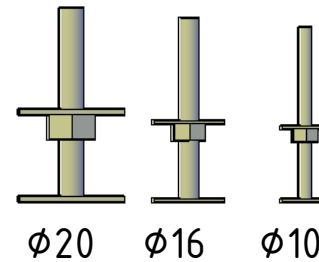


- * In some cases you need to drill a new hole for a post support. Find a matching drill bit.
- * In einigen Fällen müssen Sie ein neues Loch für die Pfostenstütze bohren. Finden Sie hier den passenden Bohrer.

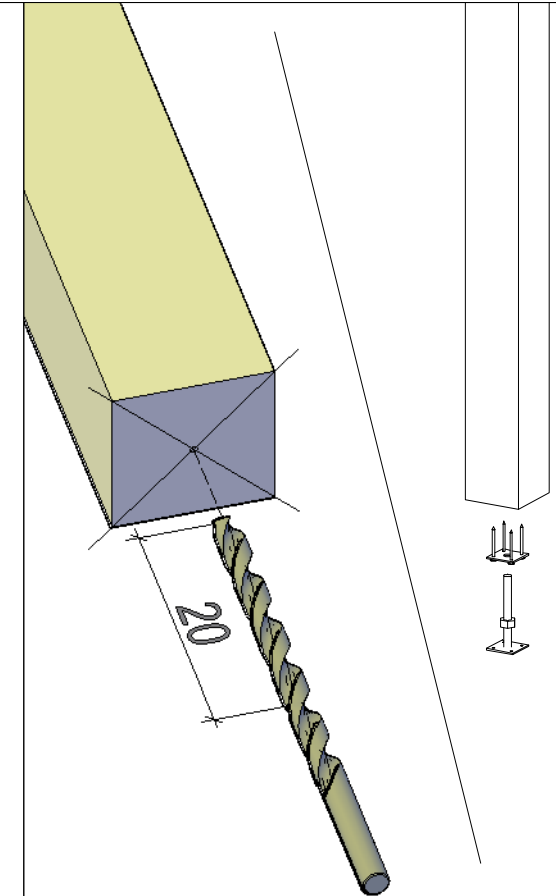

- * Mark the center of the post and drill a new 20cm deep hole. Continue building.
- * Markieren Sie die Mitte des Pfeilers und bohren Sie ein neues 20cm tiefes Loch. Danach mit Aufbau weiter machen.


NB!

W1-1		1
W2-1		1

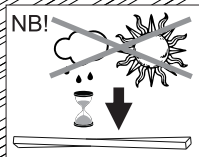


NB!

The guide is illustrative. This guide is not project specification.
Der Leitfaden ist illustrativ. Dieser Leitfaden ist keine Projektspezifikation.
De gids is illustratief. Deze gids is geen projectspecificatie.

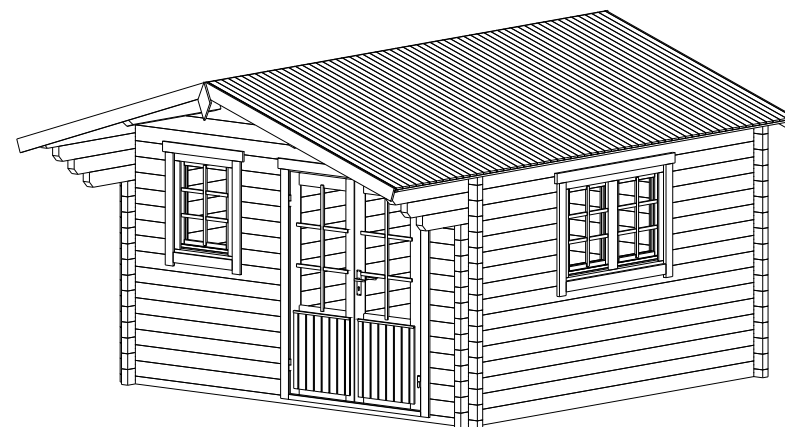


ADJUSTABLE HINGES

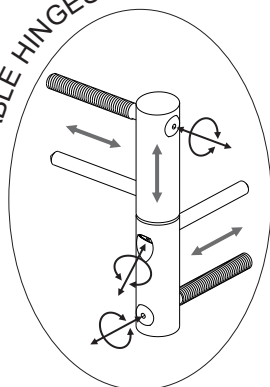


TYPE-A
5x90




TYPE-B
4x60

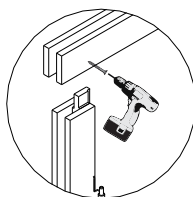


TYPE-B
4x60

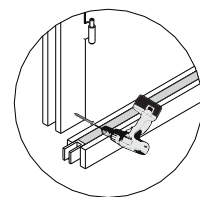

TYPE-A
5x70

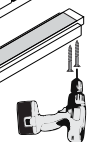

OPTIONS!

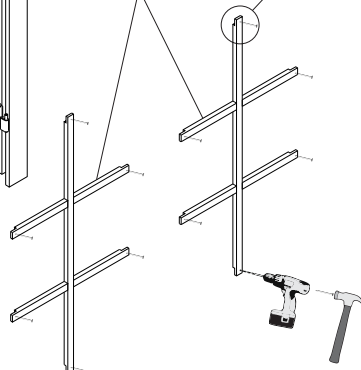

Ø2mm
1. 2.

