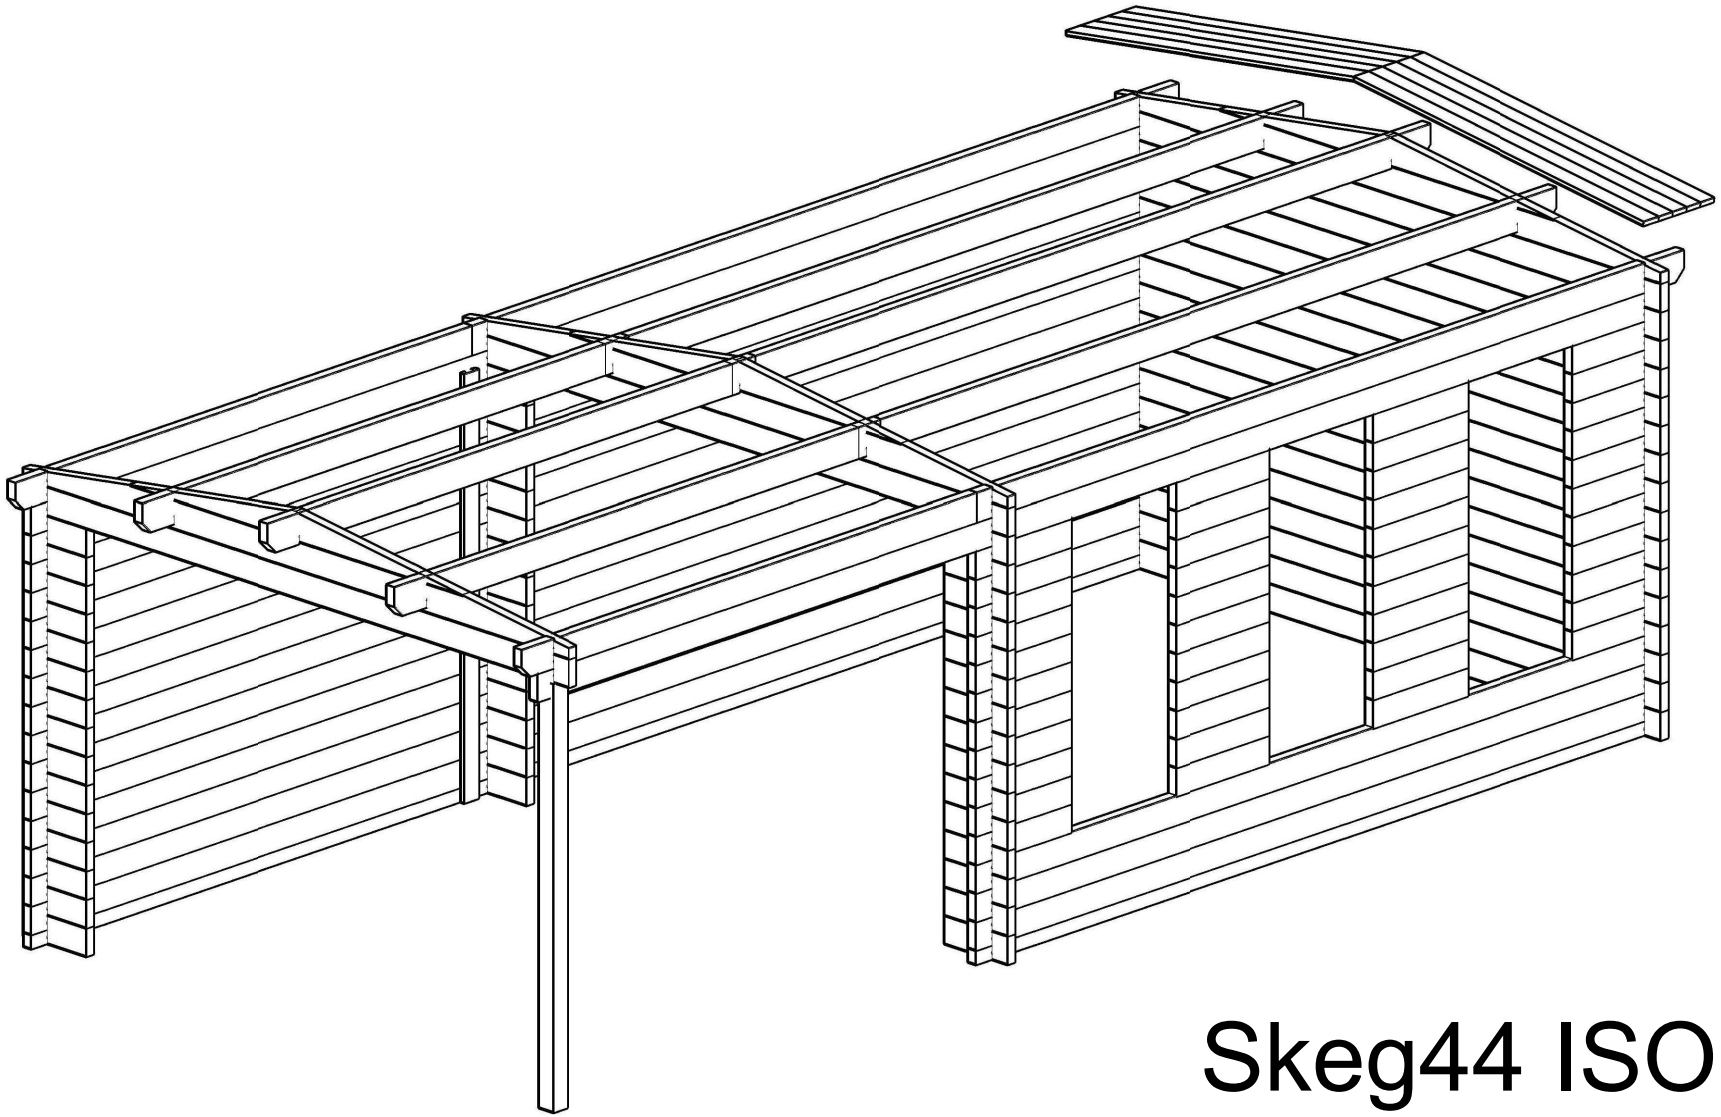
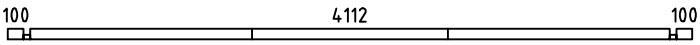
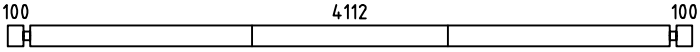
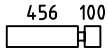
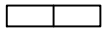
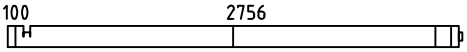
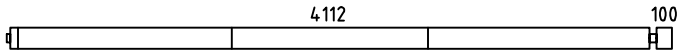
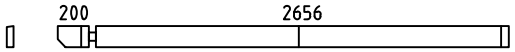
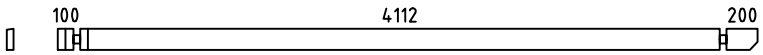
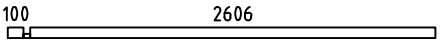
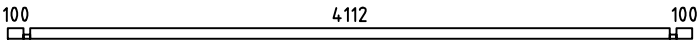
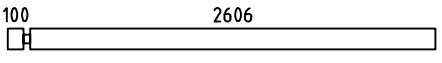
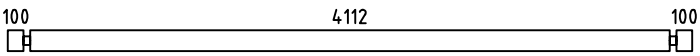
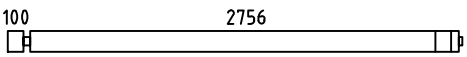
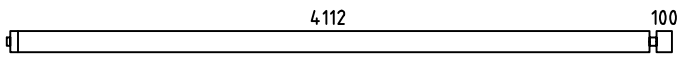
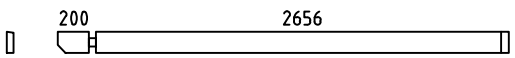
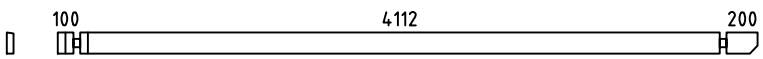
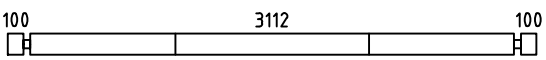
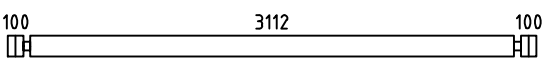
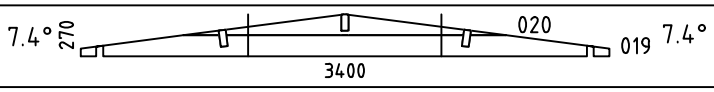
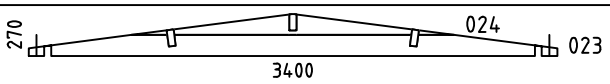
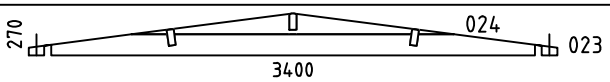
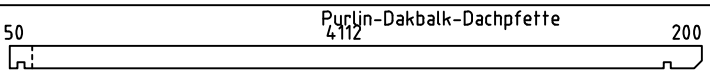
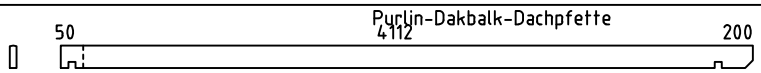
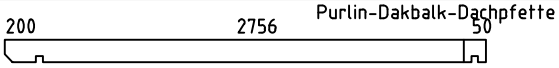
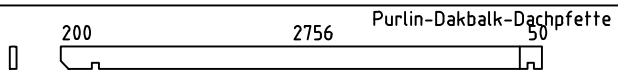
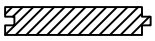
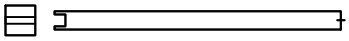
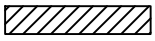
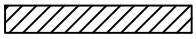
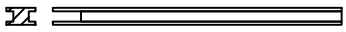
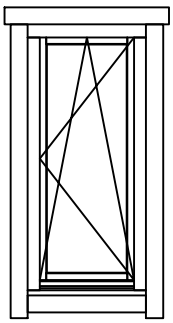



Skeg44 ISO

| Pos | Specification-Spezifikation-Specificatie | St. | Profile (mm) | Length (mm) |
|---|---|---|---|---|
| 001 |  | 1 | 44x68 | 4400 |
| 002 |  | 3 | 44x135 | 4400 |
| 003 |  | 22 | 44x135 | 600 |
| 004 |  | 22 | 44x135 | 600 |
| 005 |  | 1 | 44x135 | 2922 |
| 006 |  | 1 | 44x135 | 4278 |
| 007 |  | 1 | 44x135 | 2900 |
| 008 |  | 1 | 44x135 | 4500 |
| 009 |  | 1 | 44x68 | 2750 |
| 010 |  | 1 | 44x68 | 4400 |
| 011 |  | 14 | 44x135 | 2750 |
| 012 |  | 14 | 44x135 | 4400 |
| 013 |  | 1 | 44x135 | 2922 |
| 014 |  | 1 | 44x135 | 4278 |
| 015 |  | 1 | 44x135 | 2900 |
| 016 |  | 1 | 44x135 | 4500 |
| 017 |  | 15 | 44x135 | 390 |
| 018 |  | 1 | 44x135 | 3400 |
| 021 |  | 30 | 44x135 | 390 |
| 022 |  | 17 | 44x135 | 3400 |
| WA-1 |  | 1 | | |
| WB-1 |  | 1 | | |
| WC-1 |  | 1 | | |
| PR2 |  | 2 | 44x144 | 4450 |
| PR4 |  | 1 | 44x144 | 4450 |


| Kood | Materjal | File Skeg44.dwg | Leht 1/3 |
|---|---|---|---|

| Pos | Specification-Spezifikation-Specificatie | St. | Profile (mm) | Length (mm) |
|---|---|---|---|---|
| PR1 |  | 2 | 44x144 | 3094 |
| PR3 |  | 1 | 44x144 | 3094 |
| DP-1 | Roof board-Dachbrett-Dakplank  | 170 | 88x18 | 1815 |
| | -POST 85x85  | 1 | | 2210 |
| L-1 | Eave Board-Traufbret-Dakranden board 95  | 4 | 18x95 | 3720 |
| L-2 | Eave Slat-Traufenleiste-Afdeklijst  | 4 | 40x18 | 3720 |
| L-3 | Facia Board-Giebelblende-Gevelplank  | 4 | 18x120 | 1855 |
| L-4 | Facia Slat-Giebelleiste-Gevellijst  | 4 | 40x18 | 1855 |
| | H Profile-H Profil- H Profiel S  | 1 | | 2160 |
| R1-1 | Pipe-Rohr-Buizen  | 12 | | 1000 |
| KL-1 | Threaded rod Set-Gewindestange Satz-Draadstang Set  | 2 | | 300 |
| KL-2 | Threaded rod Set-Gewindestange Satz-Draadstang Set  | 2 | | 450 |
| KL-1 | Threaded rod Set-Gewindestange Satz-Draadstang Set 2  | 4 | | 2250 |
| | Adjustable foot-Stellfuß+Schrauben 4x50 4stück für Post  | 1 | | |
| D1 | Diamond  | 2 | | |
| | Sliding Door Set-Schiebetür Satz-Schuifdeur Set  | 1 | | |
| WD1 | Wall Dowel-Wanddübel-Muurplug  | 15 | | |
| | Window Handle Set-Fenstergriff Satz-Raamgreep Set  | 3 | | |
| W06DK 65X144 ISO R | WINDOW 650x1440 ISO  | 3 | | |
| | | | | |


| Kood | Materjal | File Skeg44.dwg | Leht 2/3 |
|---|---|---|---|
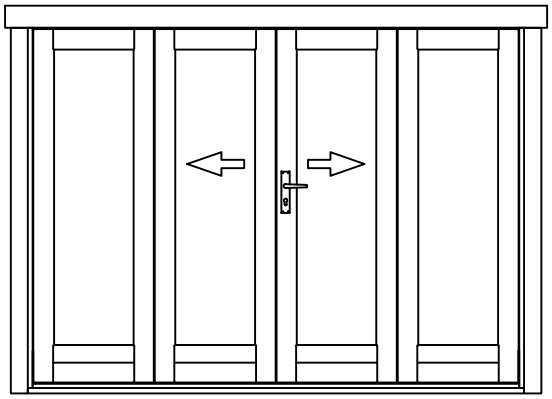
| Pos | Specification-Spezifikation-Specificatie | St. | Profile (mm) | Length (mm) |
|---|---|---|---|---|
| 4ST08 260x 198 ISO | DOOR 2600x1980 ISO  | 1 | | |
| | | | | |
| | | | | |
| Kood | Materjal | File Skeg44.dwg | Leht 3/3 |
|---|---|---|---|

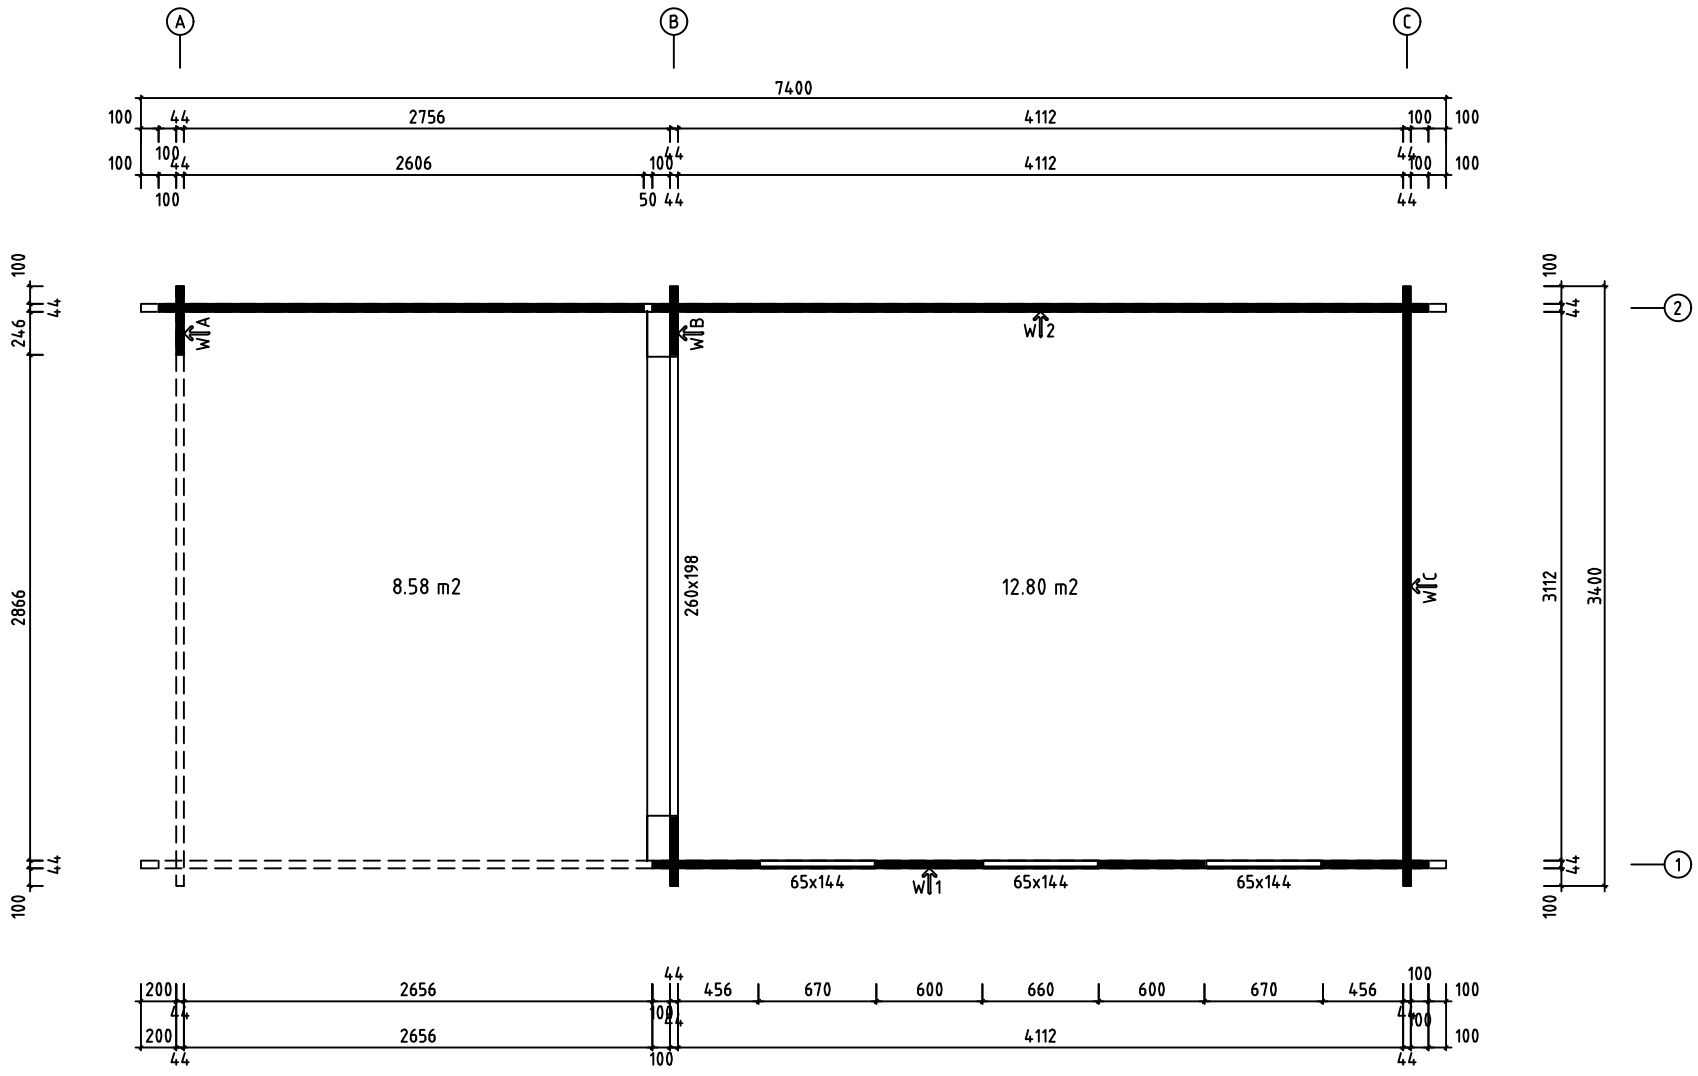



| | | | |
|---|---|---|---|
| Model | Skeg44 ISO | Page | PLAN |
| Client | | Scale | 1:50 |
| Material | 44x135 | Date | |
| Company | | File | Skeg44.dwg |

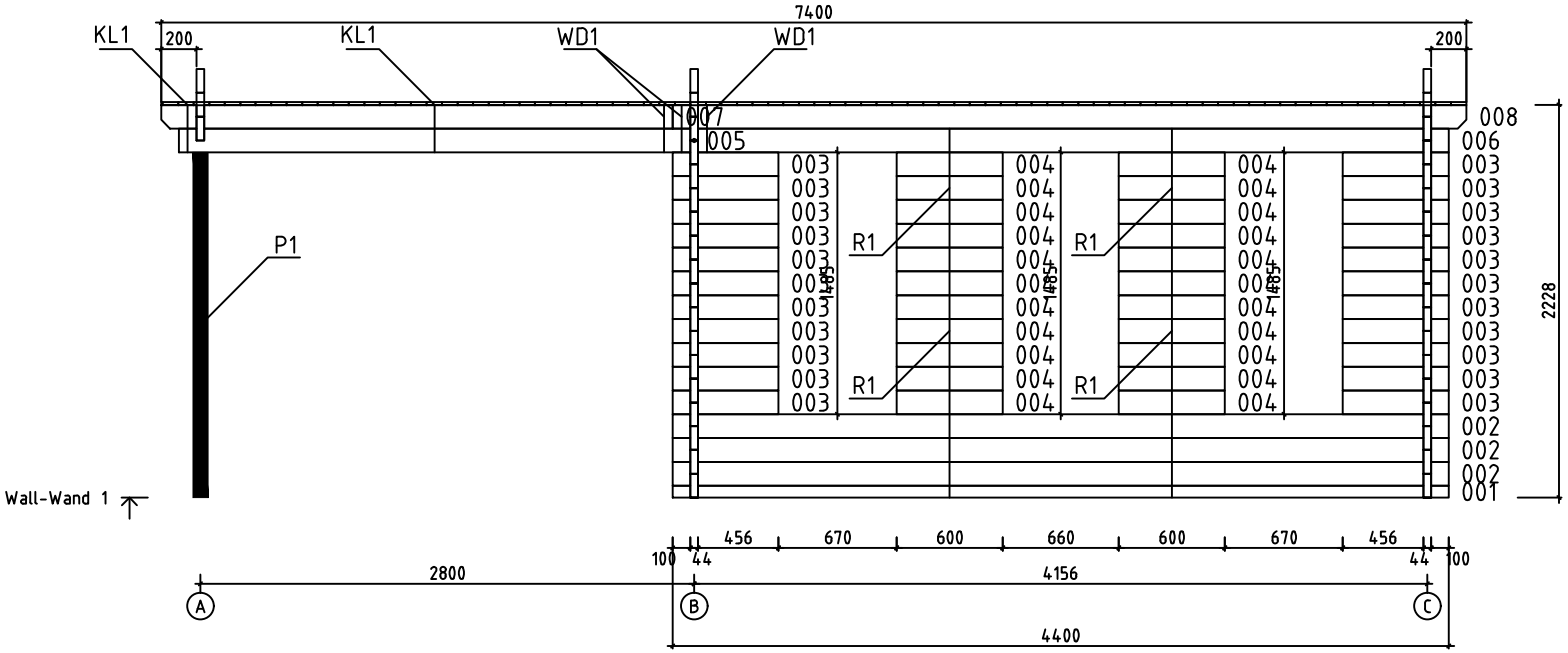



| | | | |
|---|---|---|---|
| Model | Skeg44 ISO | Page | 5 |
| Client | | Scale | 1:50 |
| Material | 4.4x13.5 | Date | |
| Company | | File | Skeg44.dwg |

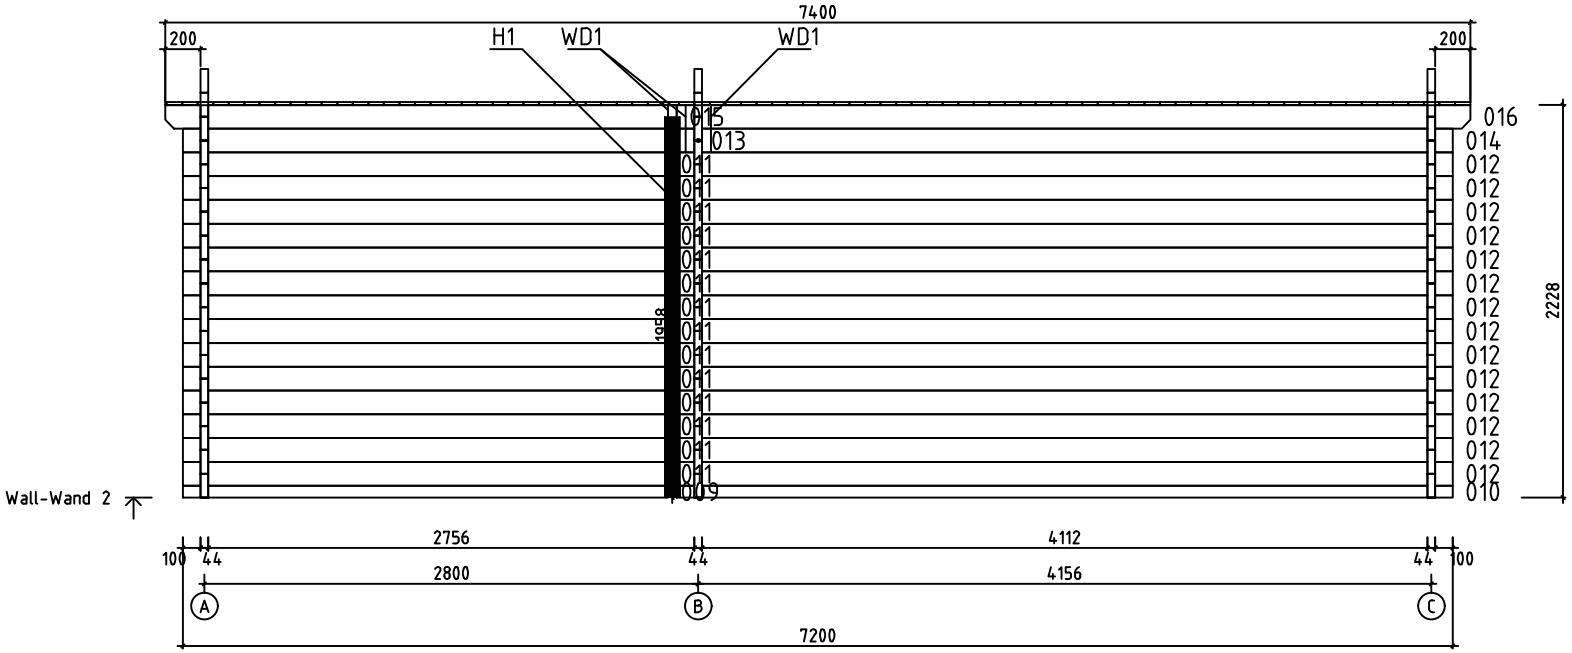



| | | | |
|---|---|---|---|
| Model | Skeg44 ISO | Page | 6 |
| Client | | Scale | 1:50 |
| Material | 4.4x13.5 | Date | |
| Company | | File | Skeg44.dwg |

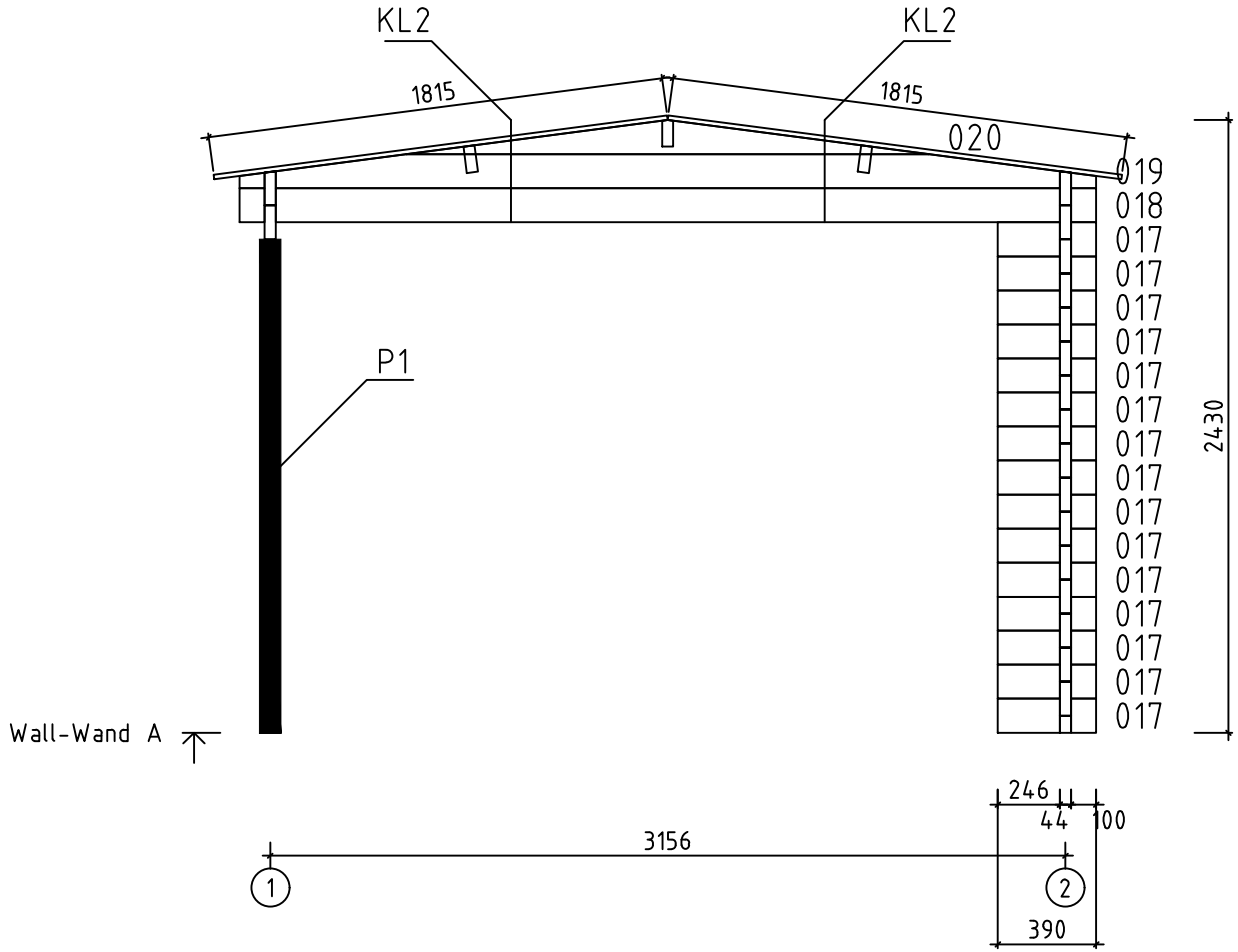



| | | | |
|---|---|---|---|
| Model | Skeg44 ISO | Page | 2 |
| Client | | Scale | 1:50 |
| Material | 4.4x13.5 | Date | |
| Company | | File | Skeg44.dwg |

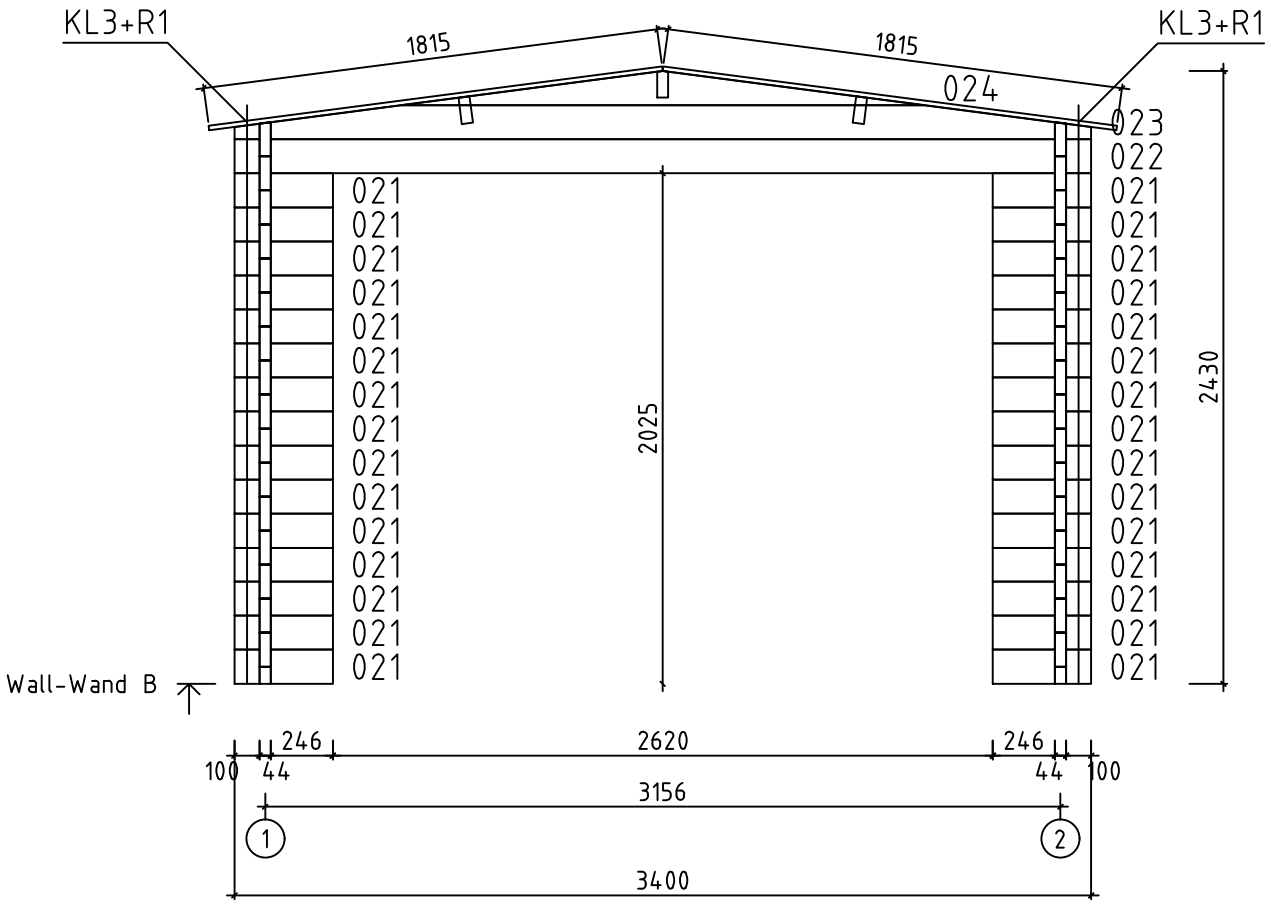



| | | | |
|---|---|---|---|
| Model | Skeg44 ISO | Page | 3 |
| Client | | Scale | 1:50 |
| Material | 4.4x13.5 | Date | |
| Company | | File | Skeg44.dwg |

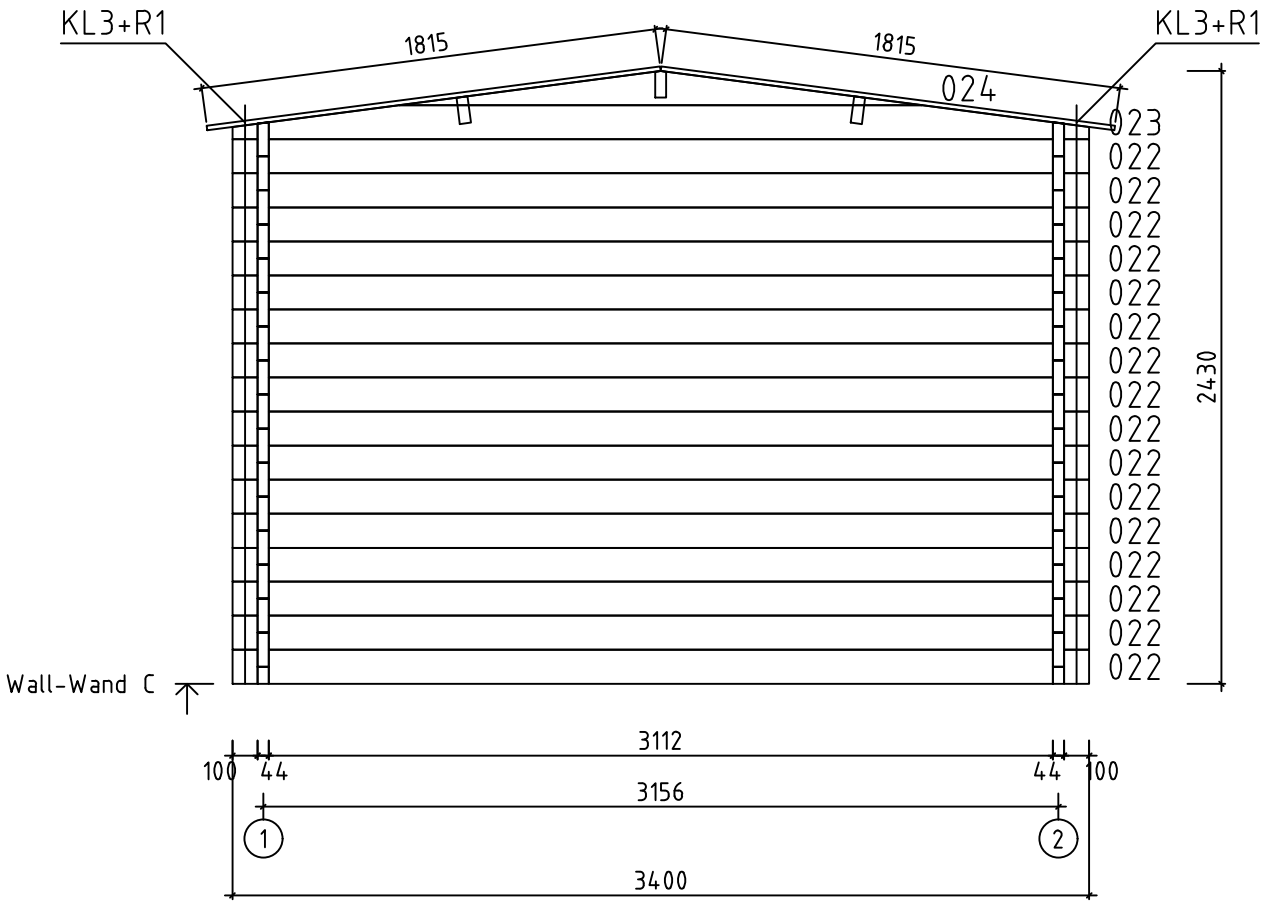



| | | | |
|---|---|---|---|
| Model | Skeg44 ISO | Page | 4 |
| Client | | Scale | 1:50 |
| Material | 4.4x13.5 | Date | |
| Company | | File | Skeg44.dwg |

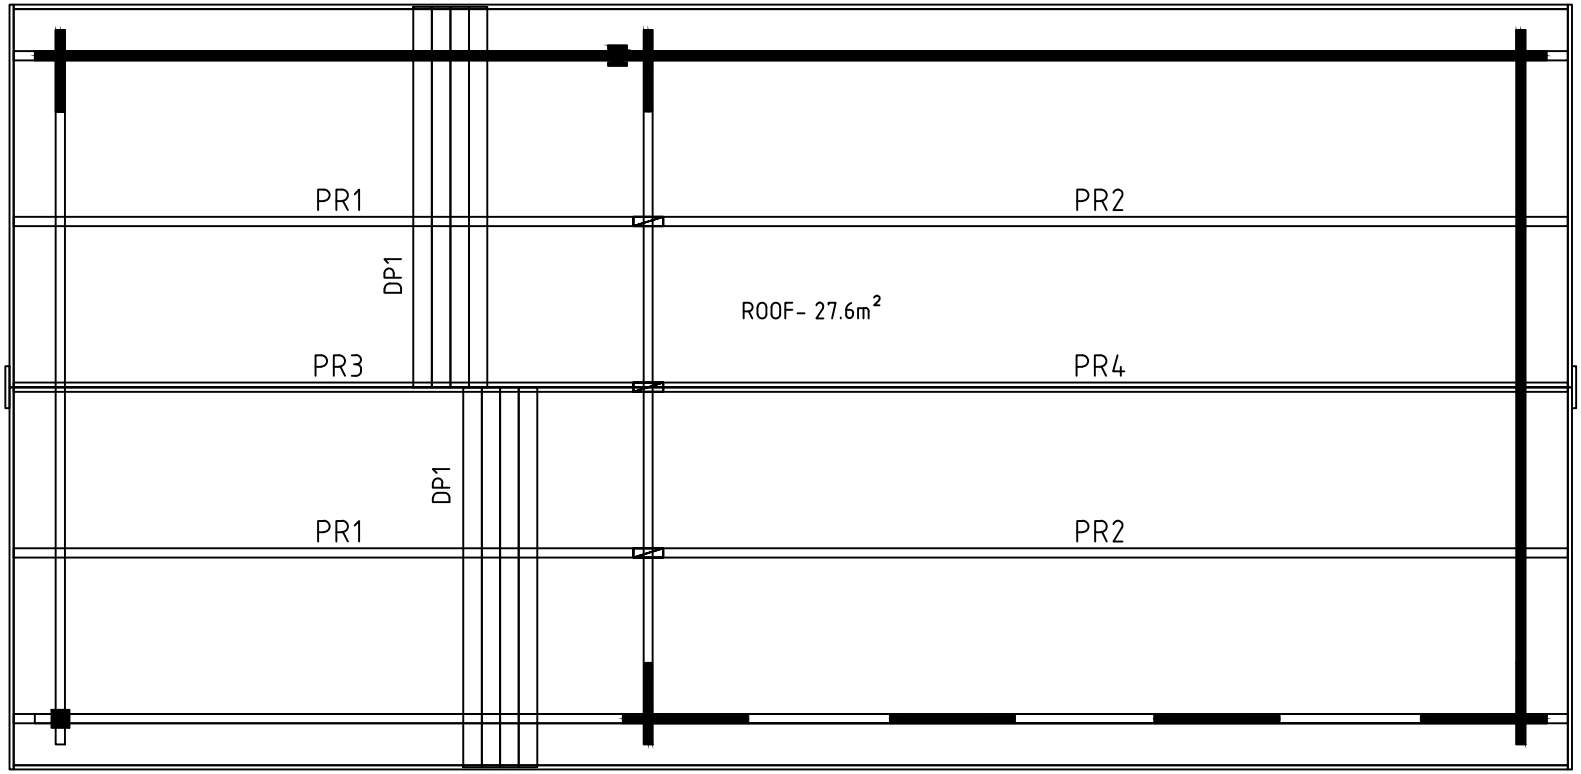

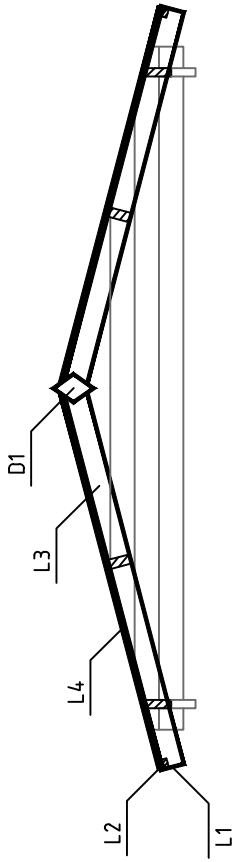




| | | | |
|---|---|---|---|
| Model | Skeg44 ISO | Page | ROOF |
| Client | | Scale | 1:50 |
| Material | 44x135 | Date | |
| Company | | File | Skeg44.dwg |

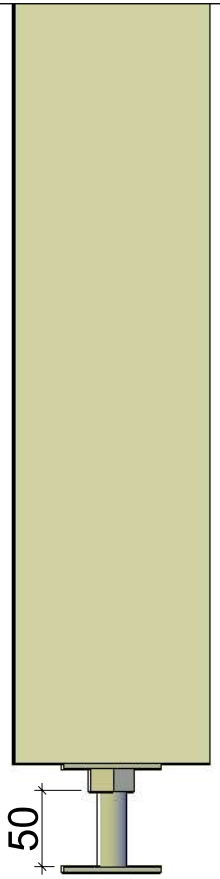
# Cutting support post / Schneiden der Stützpfosten

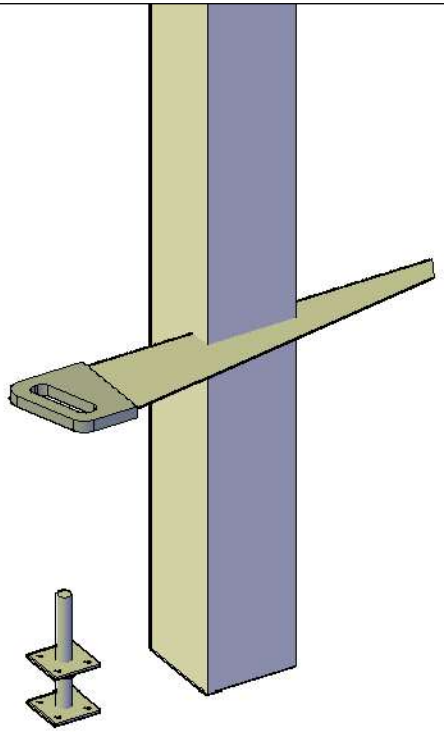



* Adjustment space for post support should be at least 50mm.
* Einstellraum für die Pfostenstütze muss mindestens 50mm sein.



* Support post has extra length for various conditions. Must be sawn to suitable length on spot considering local conditions.
* Stützpfosten hat extra Länge für verschiedene Bedienungen. Muss vor Ort unter Berücksichtigung der örtlichen Gegebenheiten zu einer geeigneten Länge gesägt werden.

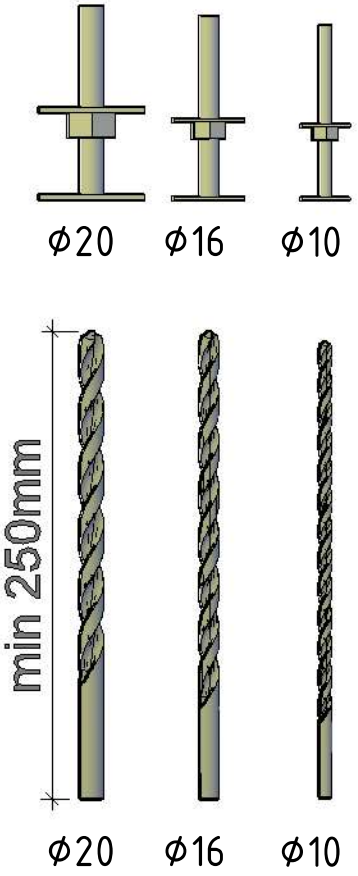




* In some cases you need to drill a new hole for a post support. Find a matching drill bit.
* In einigen Fällen müssen Sie ein neues Loch für die Pfostenstütze bohren. Finden Sie hier den passenden Bohrer.

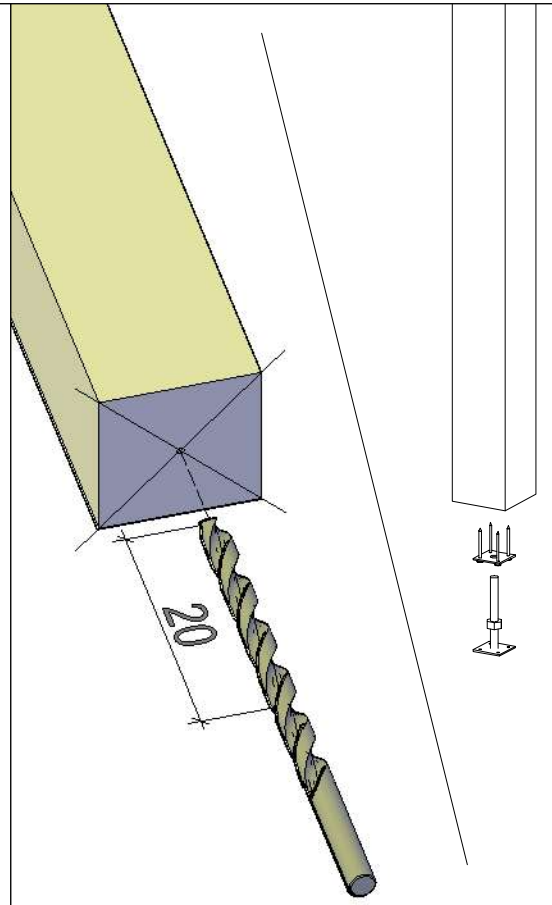




* Mark the center of the post and drill a new 20cm deep hole.
  Continue building.
* Markieren Sie die Mitte des pfostens und bohren Sie ein neues 20cm tiefes Loch. Danach mit Aufbau weiter machen.


The guide is illustrative. This guide is not project specification.
Der Leitfaden ist illustrativ. Dieser Leitfaden ist keine Projektspezifikation.
De gids is illustratief. Deze gids is geen projectspecificatie.

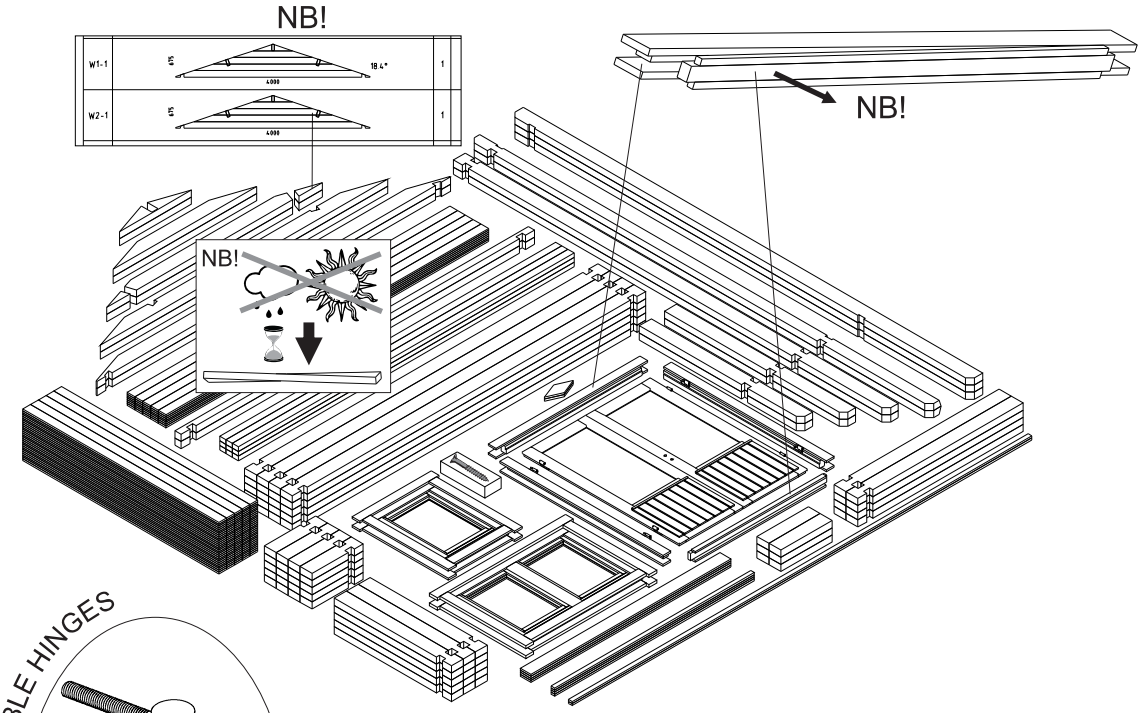


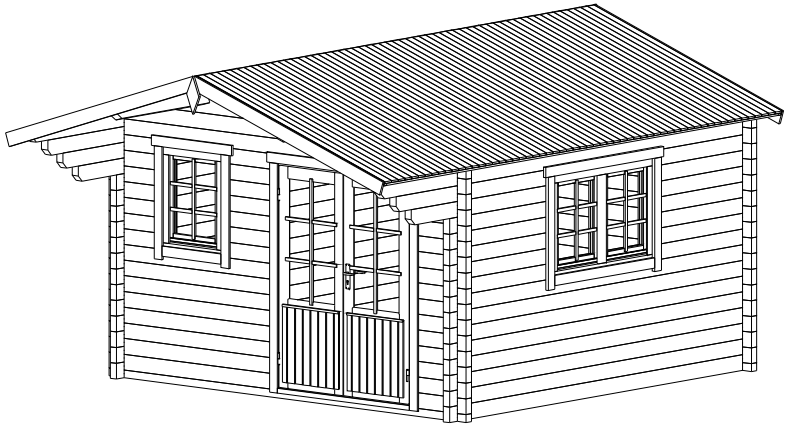


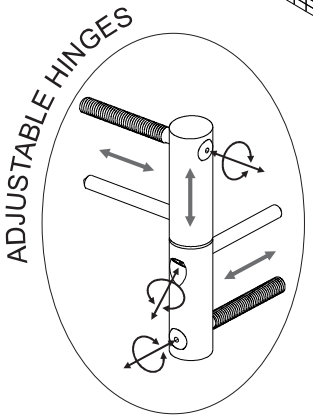
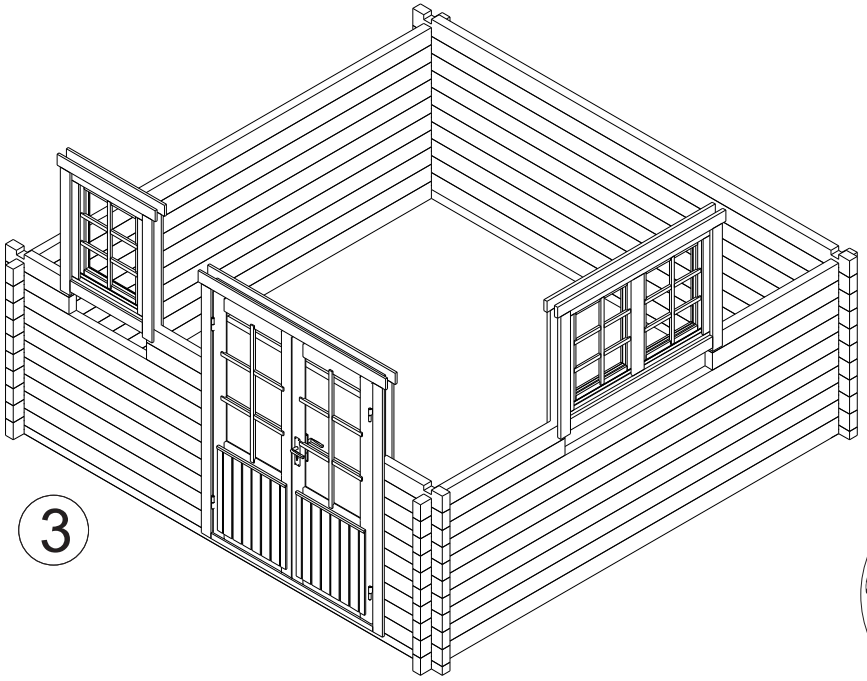


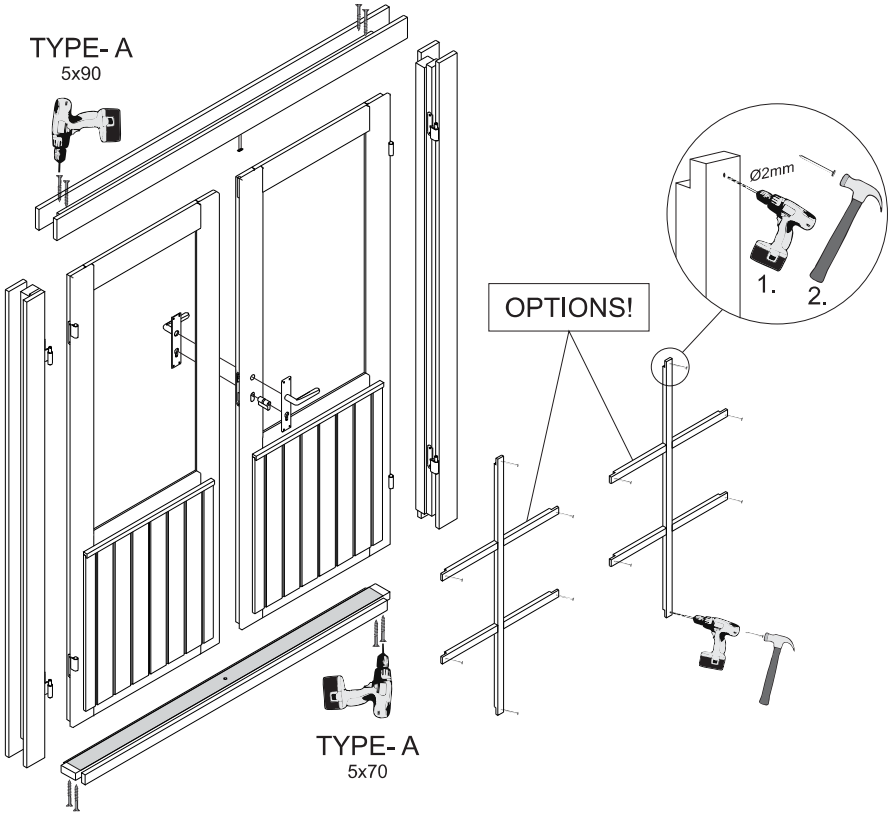


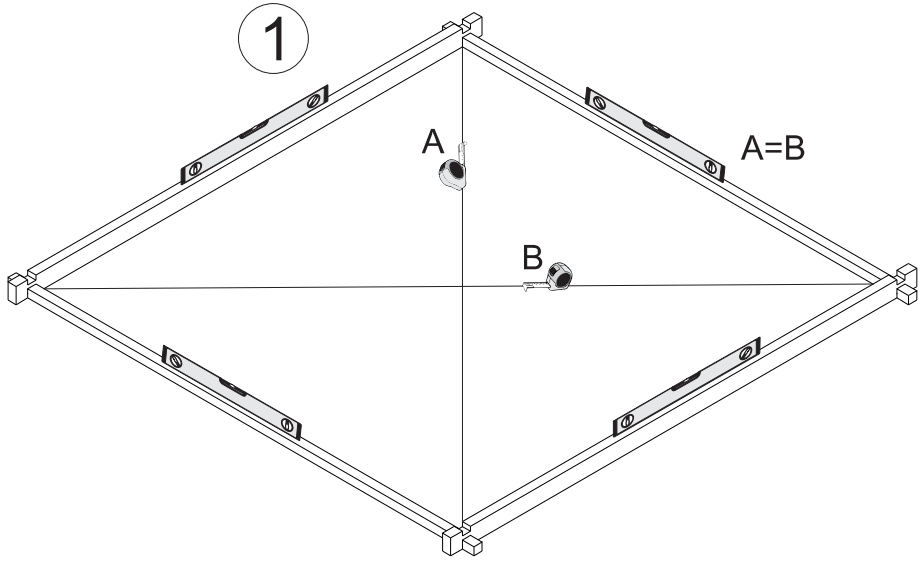

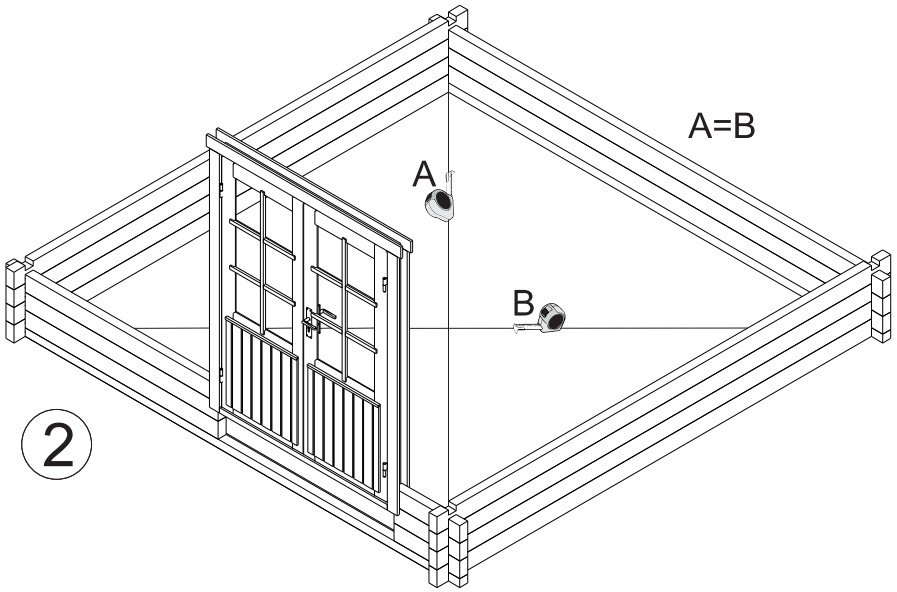A=B
A
B
2

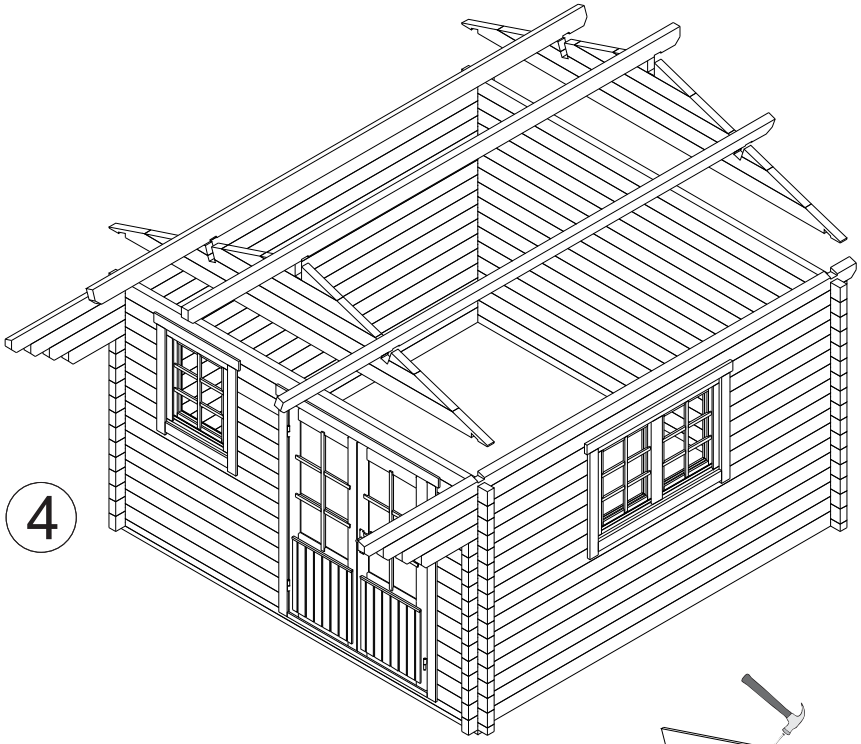
4


3

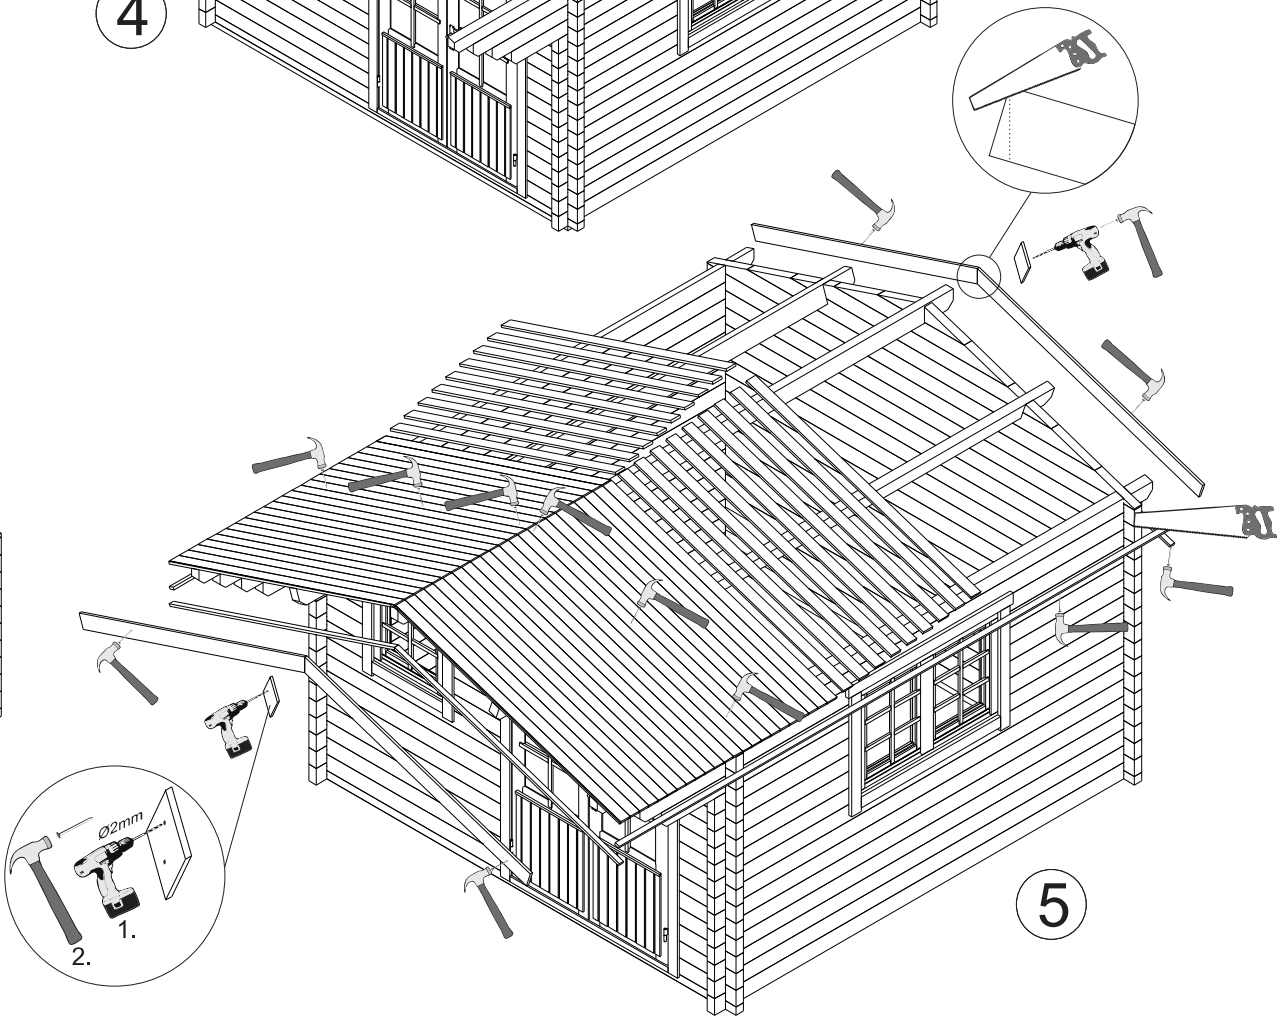
Ø2mm
1.
2.
5