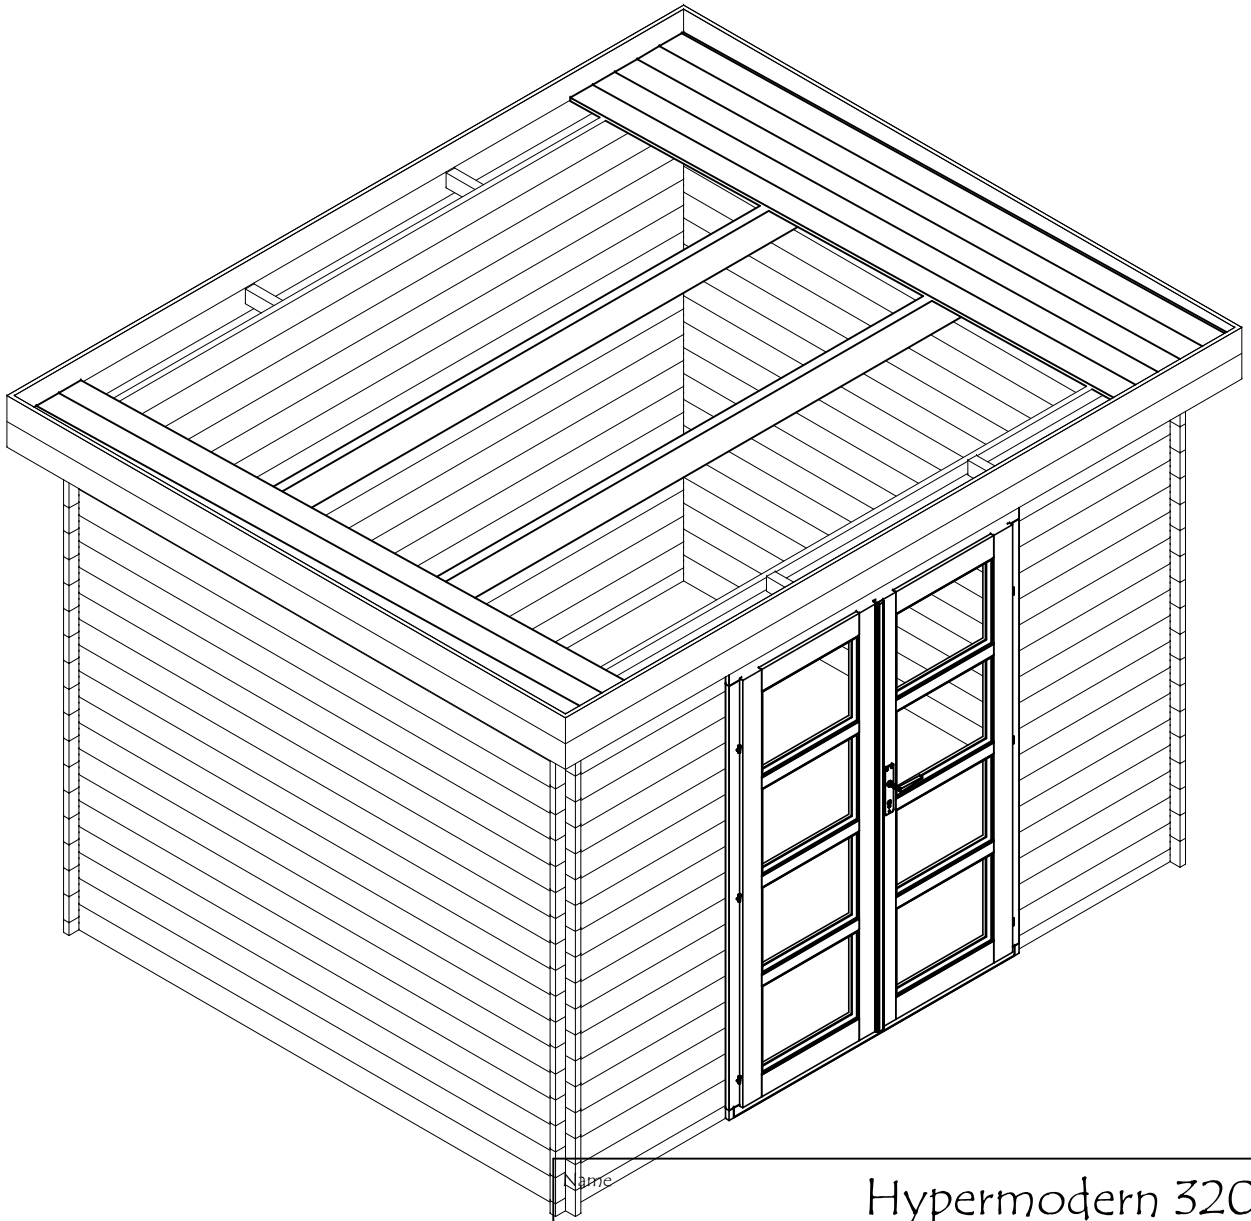
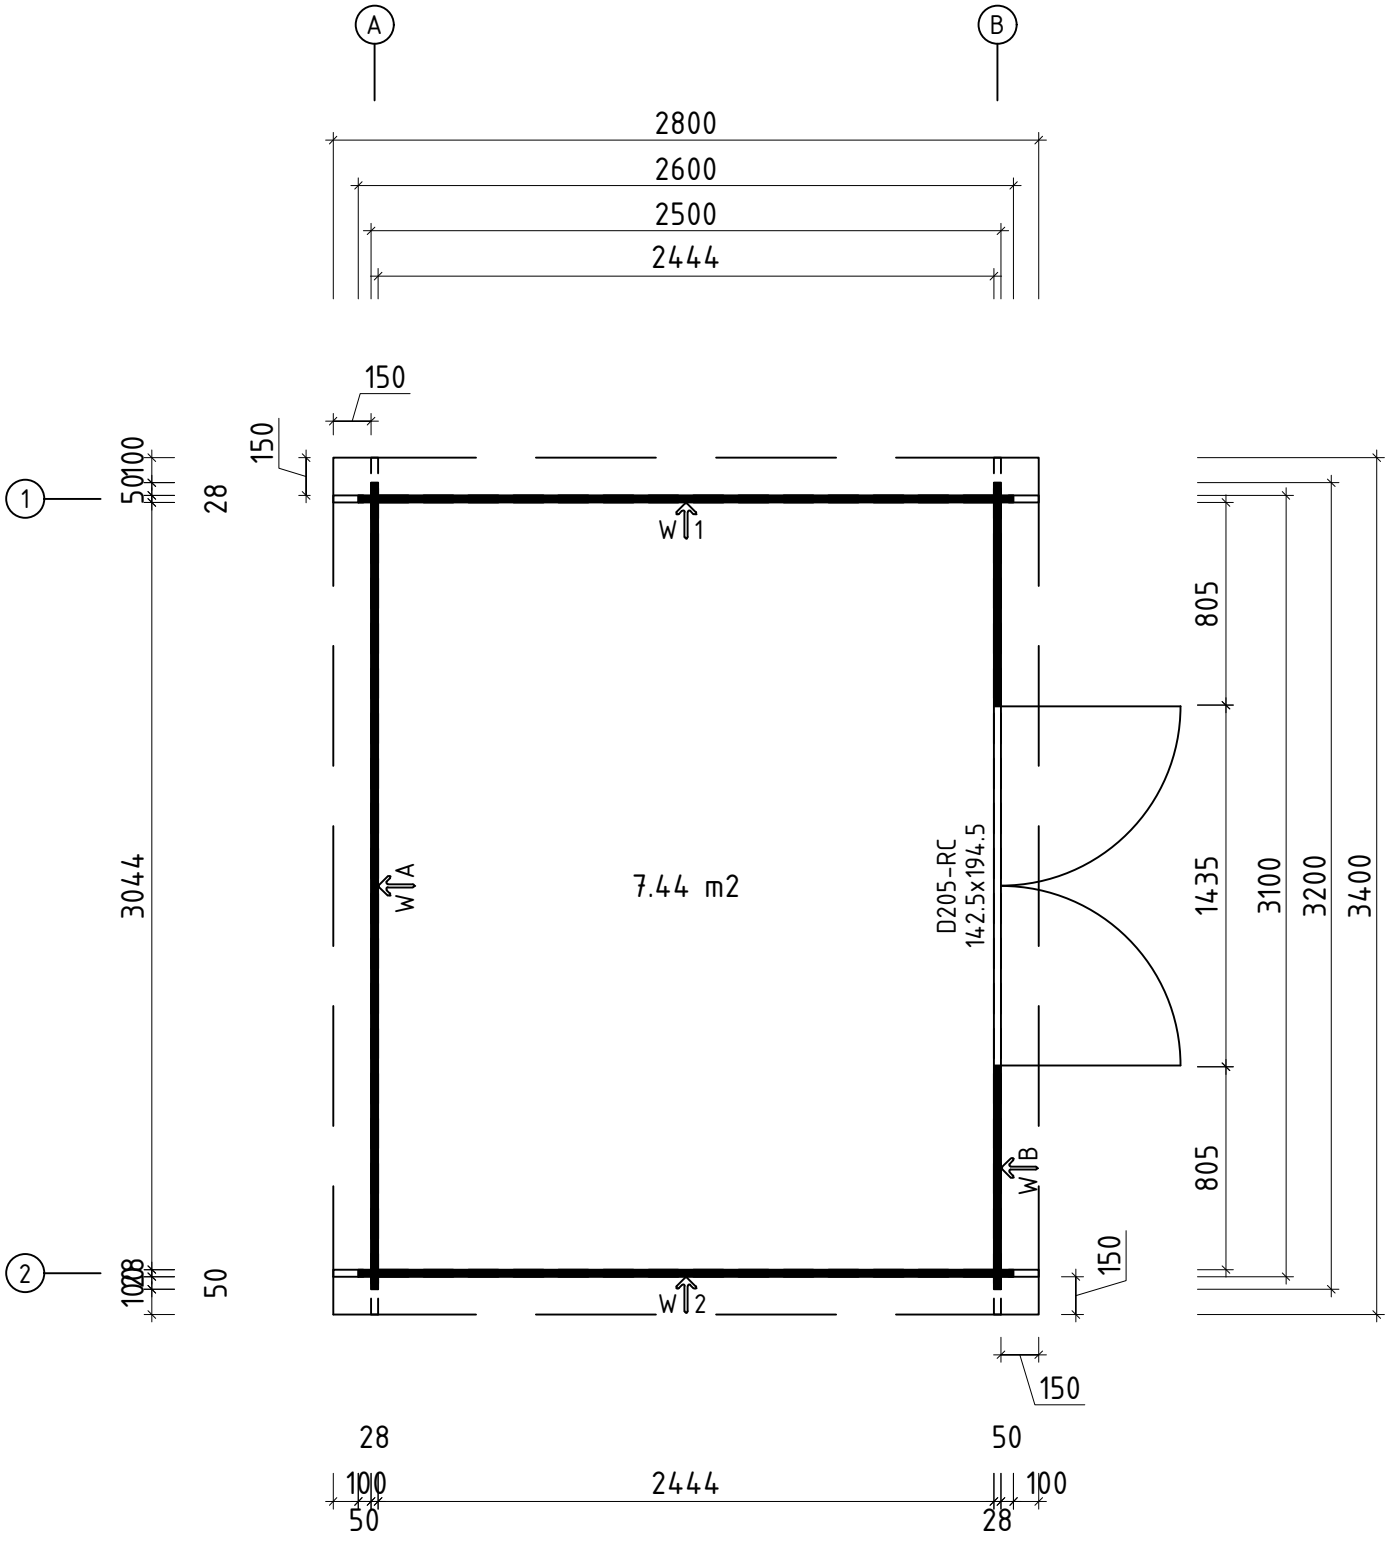


Name


















Hypermodern 320x260_28

Zeichnung/ Drawing	3D			VS28_HYPERMODERN
Profil/ Profile	2.8x11.4	Maßtab/ Scale	Druck auf/ Print on	Datum/ Date 14.01.2026










Q2- Qualitätsklasse für Fenster und Türen/
Quality class for windows and doors


Name	Hypermodern 320x260_28			
Zeichnung/ Drawing	Grundplan_Plan			VS28_HYPERMODERN
Profil/ Profile	2.8x11.4	Maßstab/ Scale 1:30	Druck auf/ Print on A4	Datum/ Date 14.01.2026

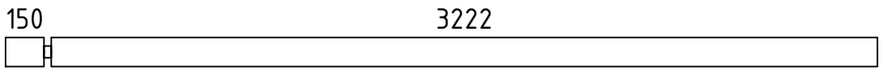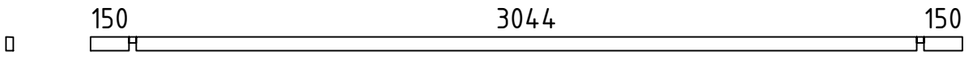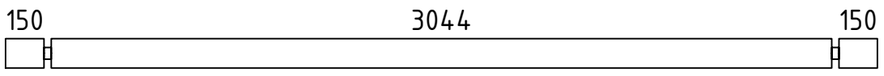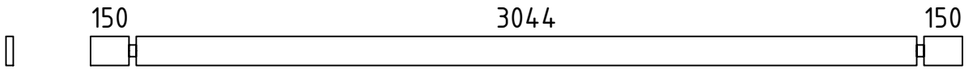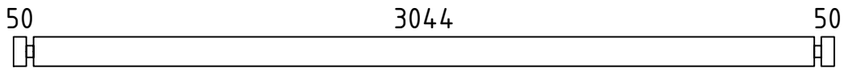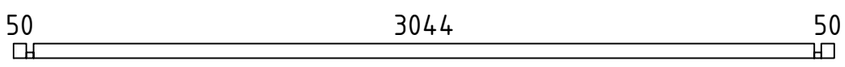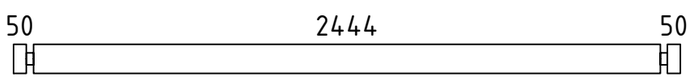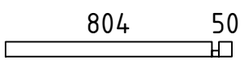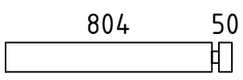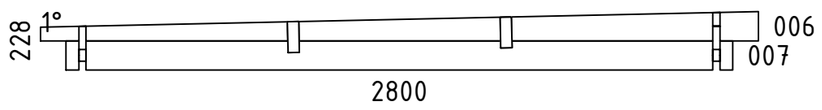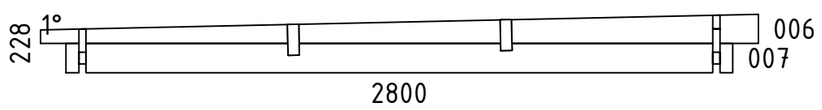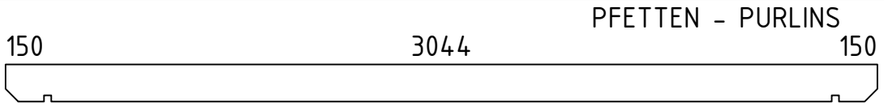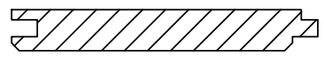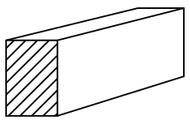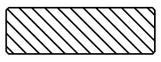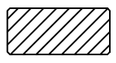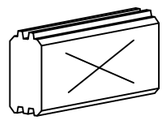
Pos	Teileliste/Specification Hypermodern 320x260_28	Stck. Pcs.	Profil Profile (mm)	Länge Length (mm)
1extra		1	28x114	3400
001		1	28x54	3400
002		1	28x114	3400
003		1	28x114	3400
004		19	28x114	3200
005		1	28x57	3200
007		36	28x114	2600
008		2	28x57	883
009		34	28x114	883
W1-1		1		
W2-1		1		
PF1	PFETTEN - PURLINS 	2	44x145	3400
	DACHBRETTER - ROOF BOARDS 	31+1	113x16	2800
BB-1	DACHBLENDEN- Blendenbretter - PARAPET- boards 	4	18x113	2800
BB-2	DACHBLENDEN- Blendenbretter - PARAPET- boards 	4	18x113	3436
BS-1	DACHBLENDEN- Blendenstützen - PARAPET- Parapet support 44x65 	4	44x65	150
MB-1	DACHBLENDEN- Montagebrett - PARAPET- mounting board 215mm 	12	58x18	215
T06-1	TRAUFENLEISTEN - EAVES STRIPS 18x40 	2	18x40	3400
SH	SCHLAGHÖLZER - MOUNTING PIECES 	3		
	✓ - Bitte selber anpassen (falls nötig)! / Cut into length on site (if needed)!			


Kood	Hypermodern 320x260_28	Materjal	2.8x11.4	File	Hypermodern 320x260_28.dwg
Leht	1/2				

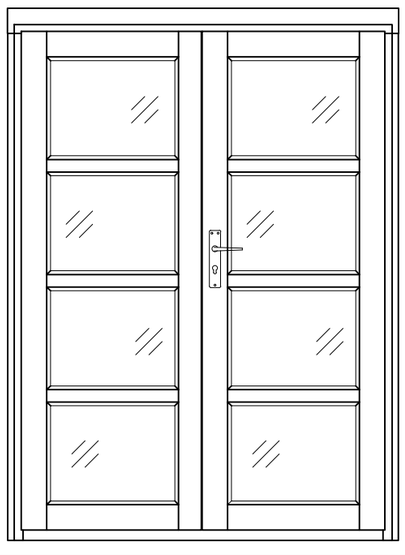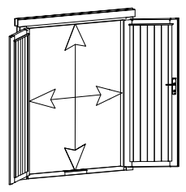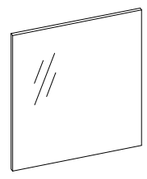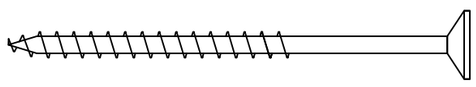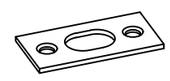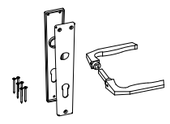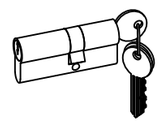
Pos	Teileliste/Specification Hypermodern 320x260_28	Stck. Pcs.	Profil Profile (mm)	Länge Length (mm)
	TÜR/DOOR 1425x1945 D2-D28R-LLC-14251945 Q2 D205-RC 1425 1945  Right handed / DIN rechts / paremakäeline Clear opening/ durchgangsmaß/ ava suurus 1337x1857mm  Clear float glass klares Floatglas kirgas klaas 	1		
SR25 15-01	2.5x15 Locking plate - Schließblech - Riivi vastus 01 Q2-Q3 	2		
SR50 90-01	5.0x90 Door frames - Türrahmen - Ukselengid 	8		
RV01	Locking plate - Schließblech - Riivi vastus 01 Q2-Q3 	1		
UL-Q 2-Q3	Q2-Q3 Door handle - Türgriff - Ukselink 	1		
LS-Q4	Q4 Cylinder lock - Zylinderschloss - Lukusüdamik 	1		

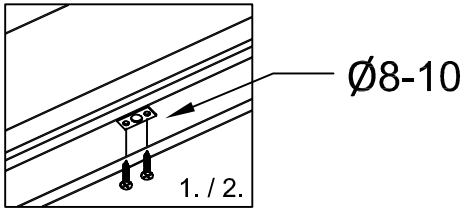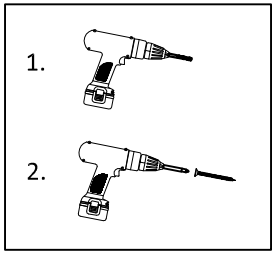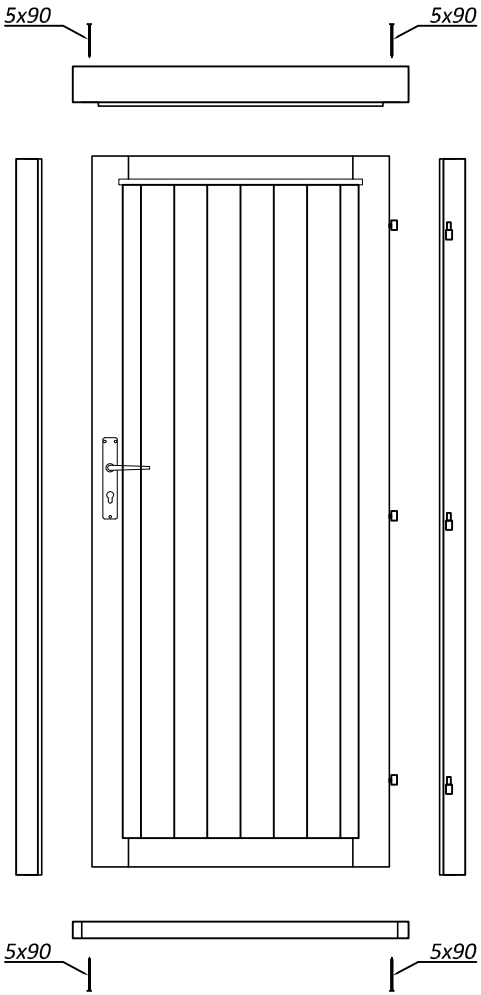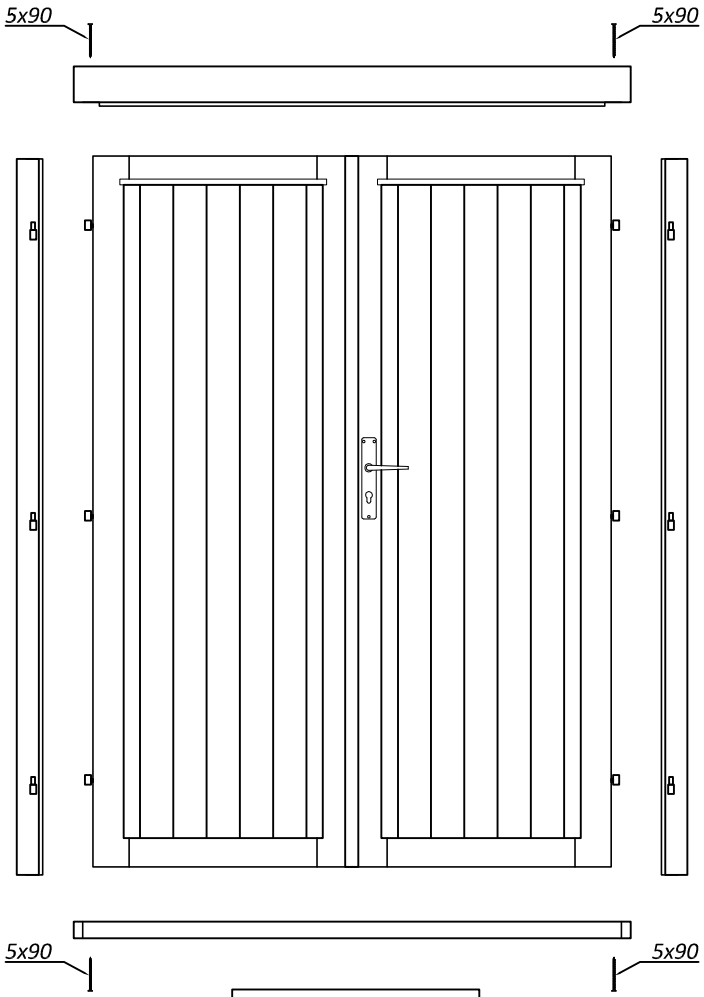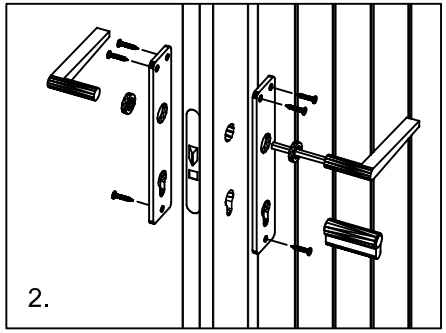
Uks Q2-Q3 - koostamisjuhis
Door Q2-Q3 - assembly instructions
Tür Q2-Q3 - Montageanleitung













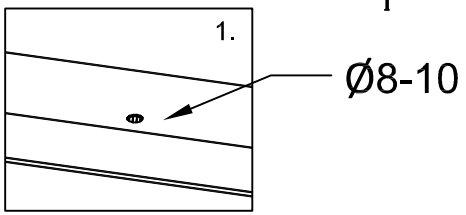
*Kui ühepoolne uks ei ole kokku pandud!
*When single door is not assembled!
*Wenn Einzeltür ist nicht zusammengebaut!



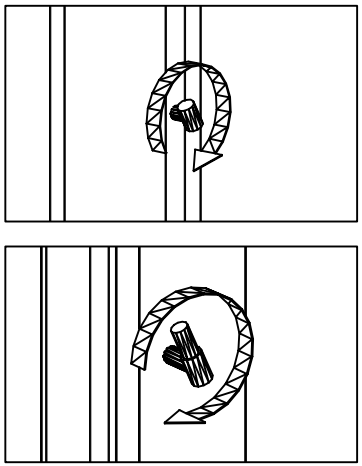
*Kui hinged ei ole paigaldatud!
*When hinges are not attached!
*Wenn Scharniere sind nicht angebracht!




Plot date: 29.04.2020

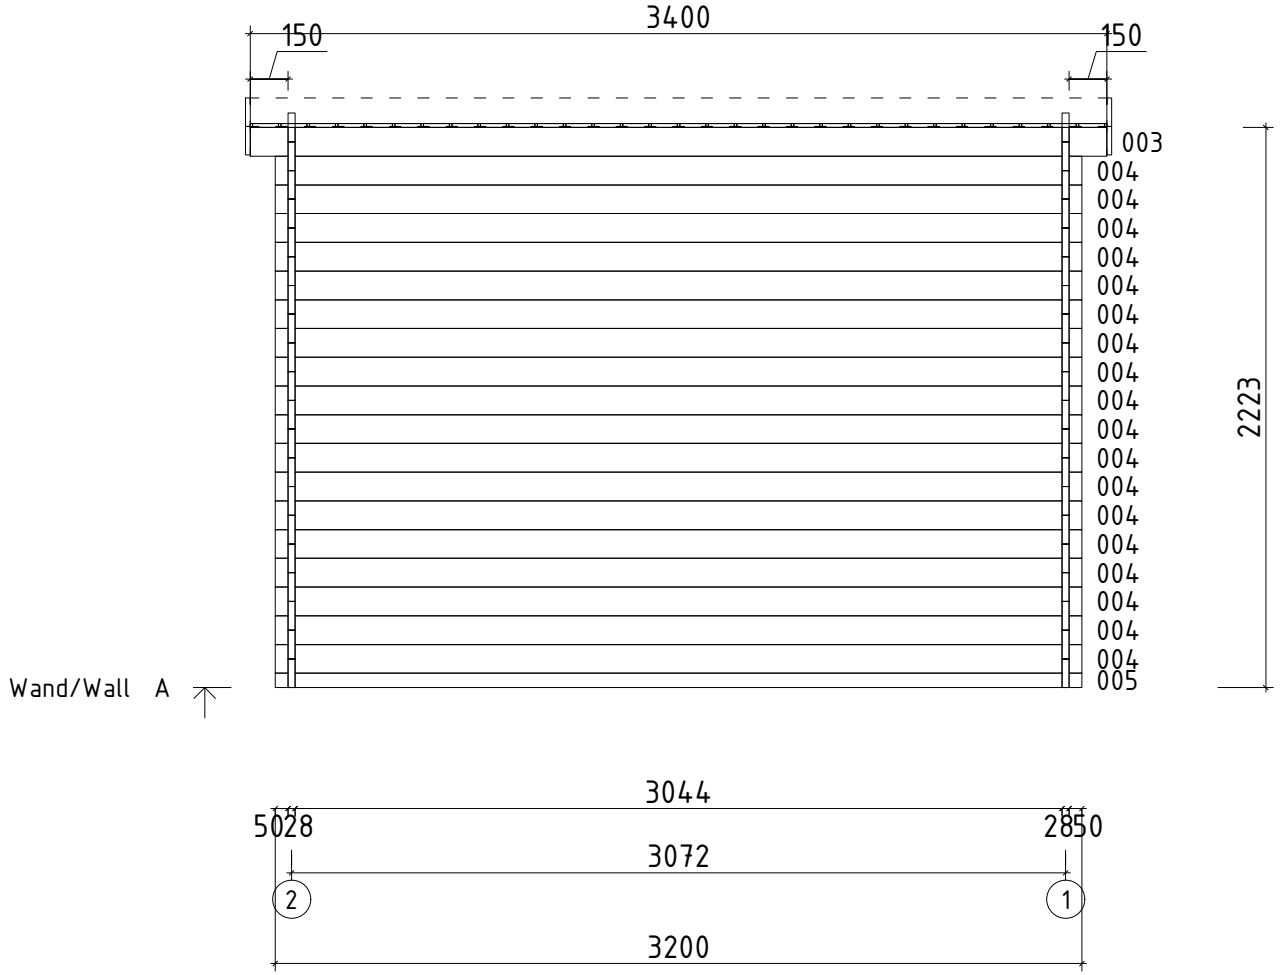


Name	Hypermodern 320x260_28			
Zeichnung/ Drawing	WAND/WALL A			VS28_HYPERMODERN
Profil/ Profile	2.8x11.4	Maßstab/ Scale	1:30	Druck auf/ Print on A4	Datum/ Date 14.01.2026

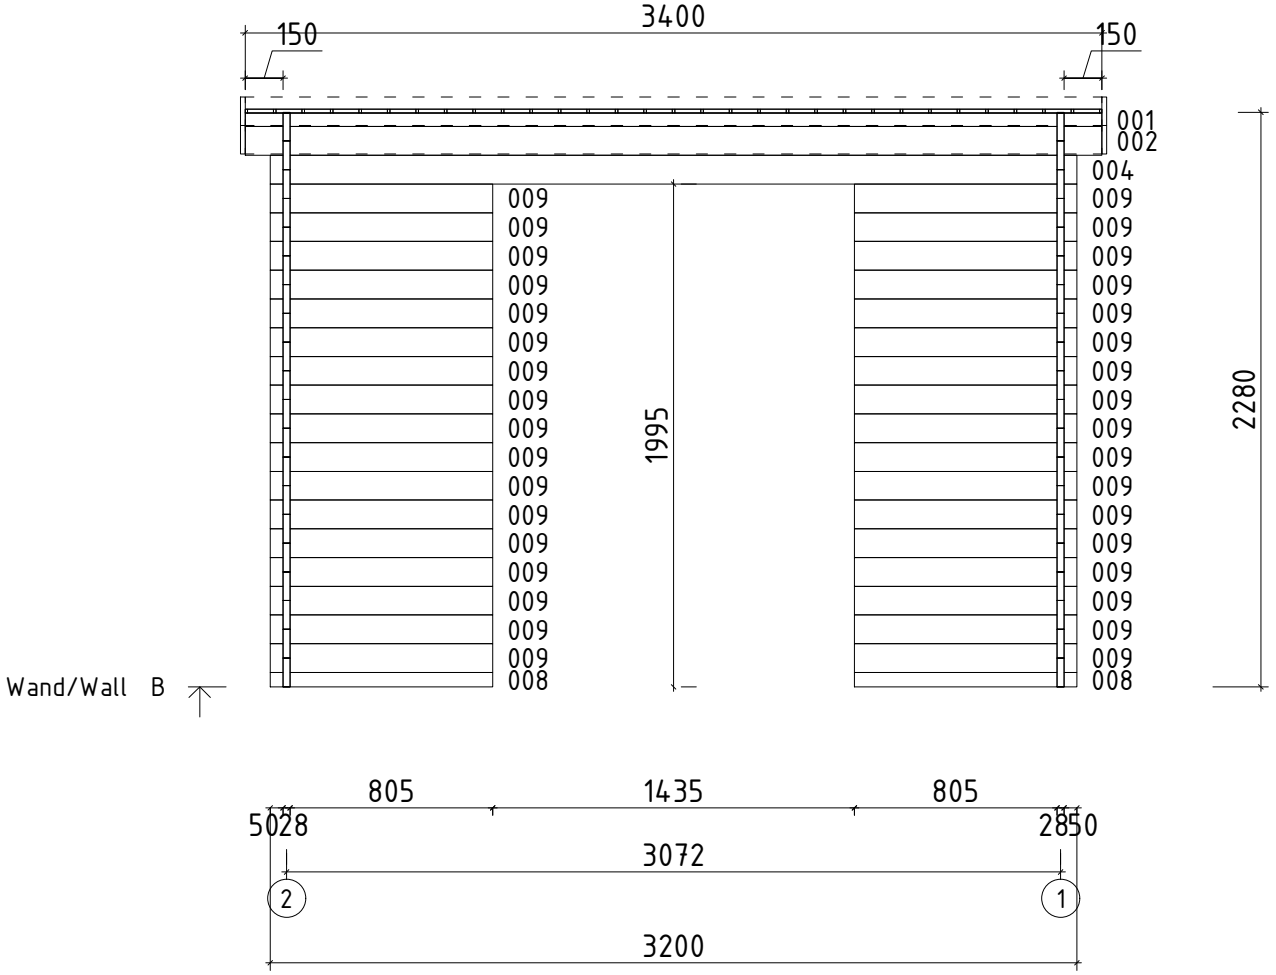


Name	Hypermodern 320x260_28			
Zeichnung/ Drawing	WAND/WALL B			VS28_HYPERMODERN
Profil/ Profile	2.8x11.4	Maßstab/ Scale	1:30	Druck auf/ Print on A4	Datum/ Date 14.01.2026

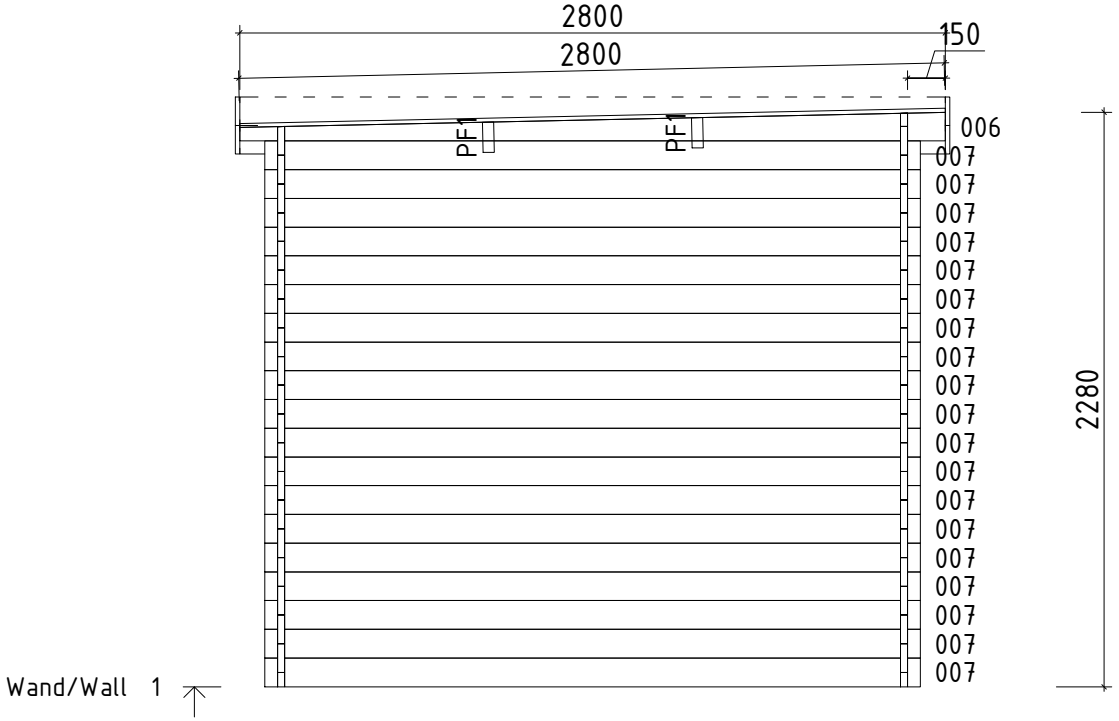


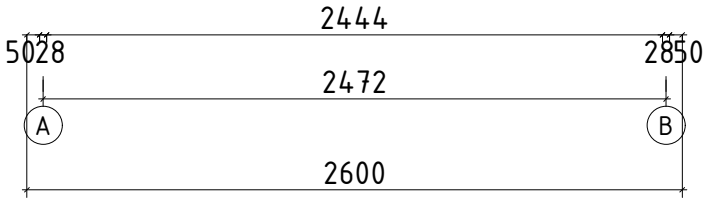


Parapet

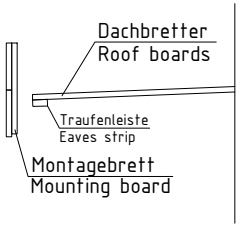

Parapet

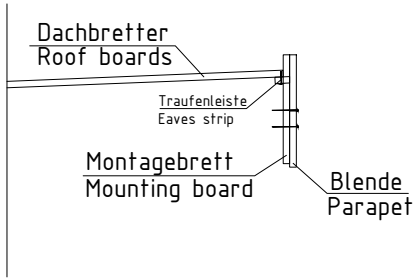

Name	Hypermodern 320x260_28			
Zeichnung/ Drawing	WAND/WALL 1			VS28_HYPERMODERN
Profil/ Profile	2.8x11.4	Maßstab/ Scale	1:30	Druck auf/ Print on A4	Datum/ Date 14.01.2026

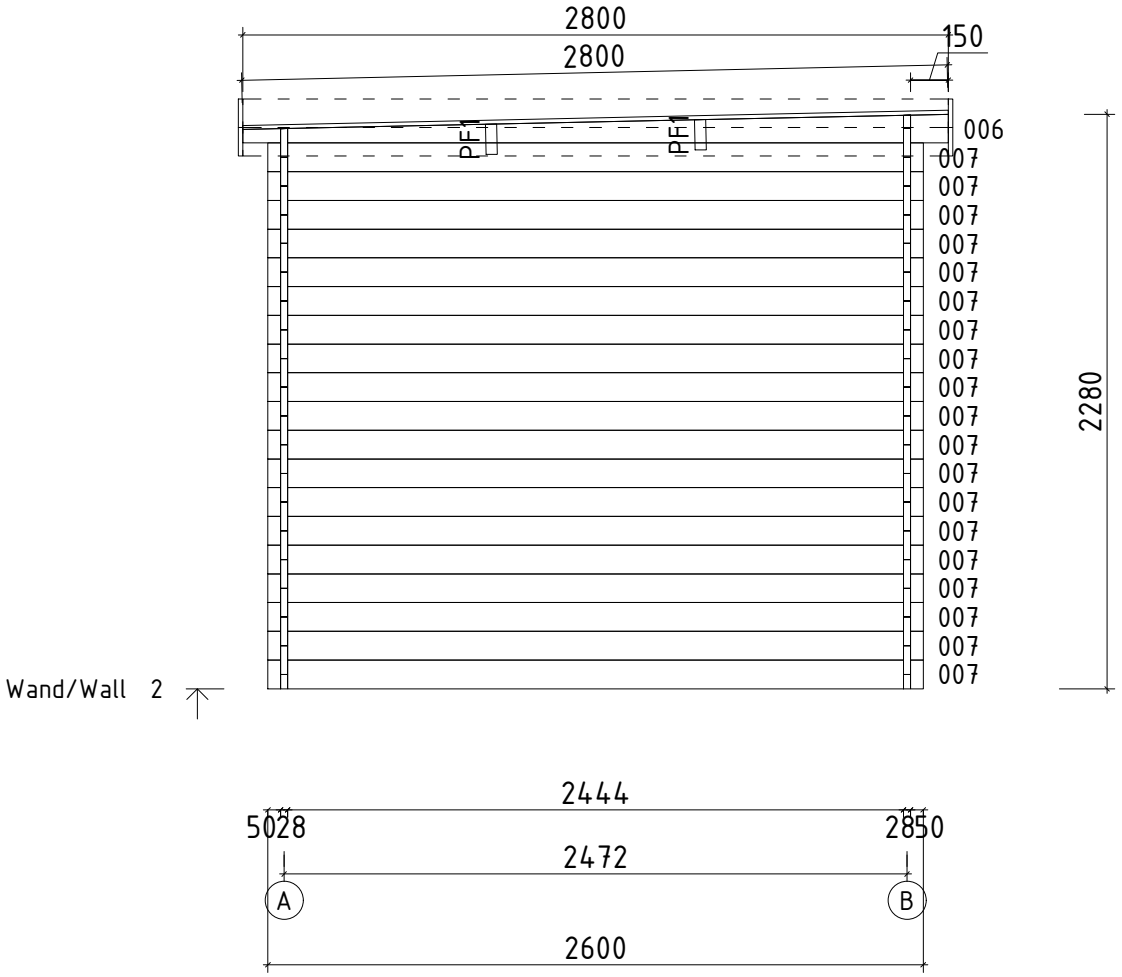

Name	Hypermodern 320x260_28			
Zeichnung/ Drawing	WAND/WALL 2			VS28_HYPERMODERN
Profil/ Profile 2.8x11.4	Maßstab/ Scale 1:30	Druck auf/ Print on A4	Datum/ Date 14.01.2026	