
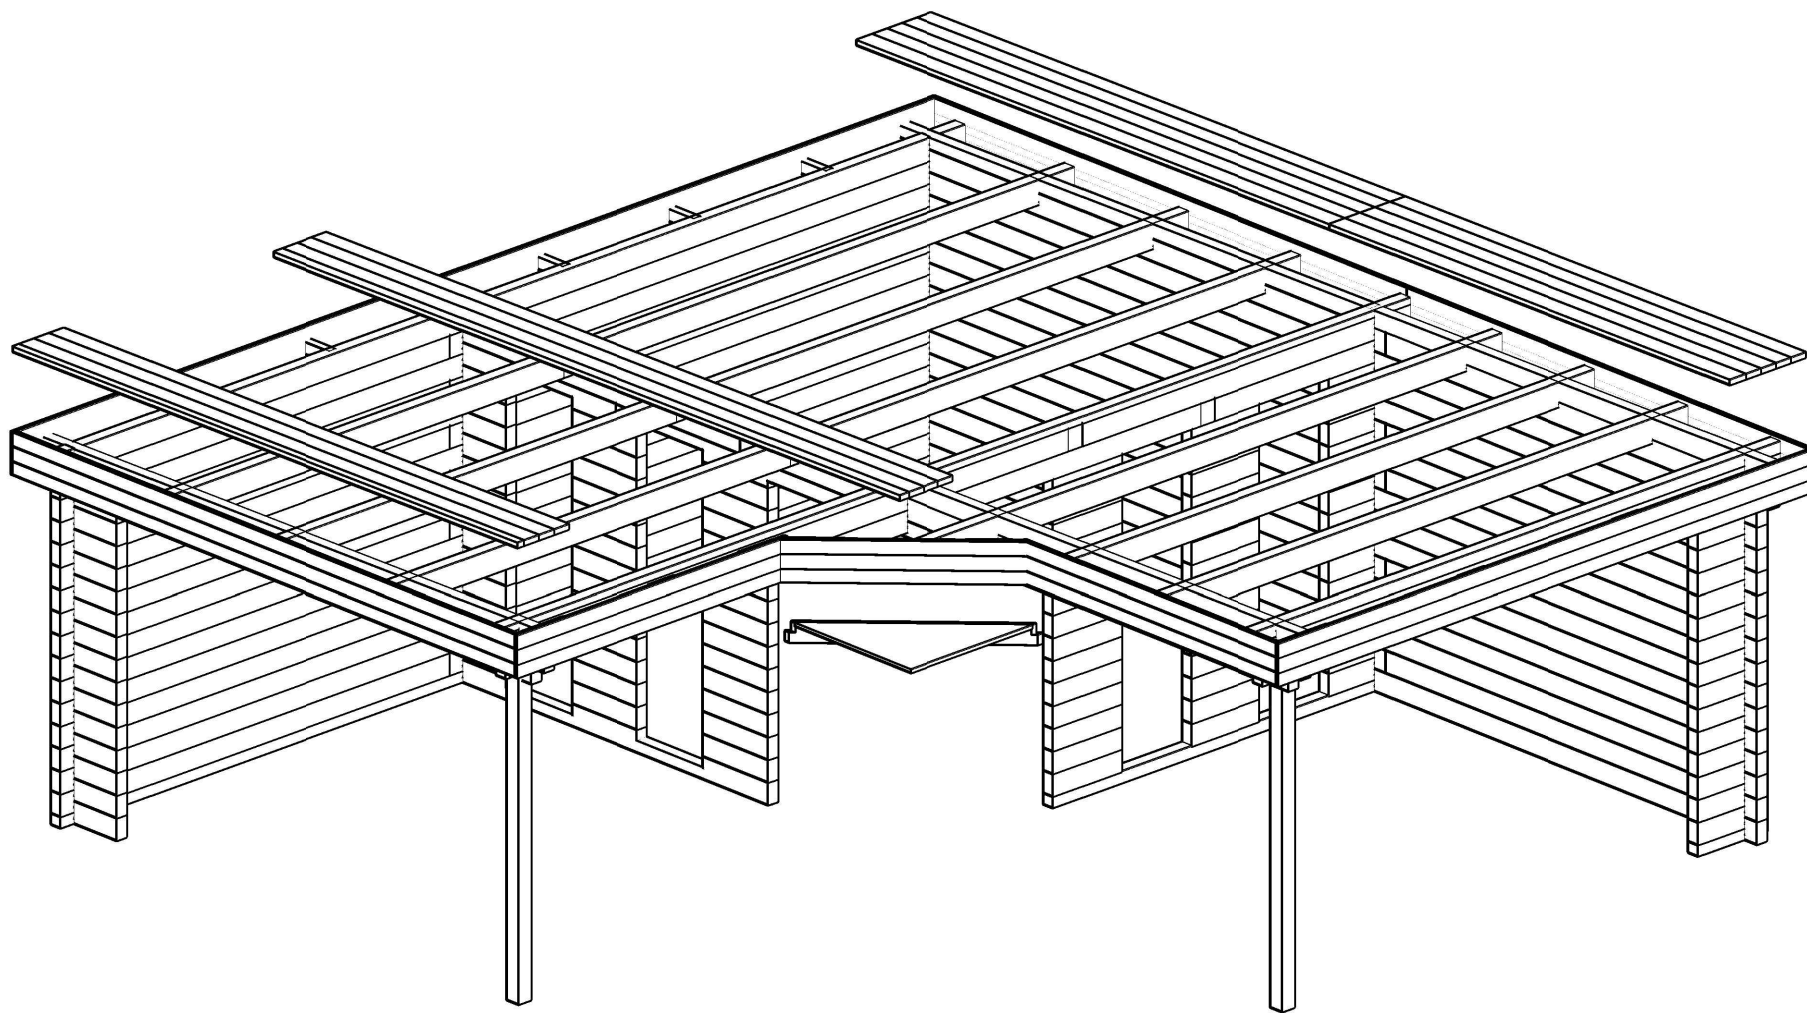
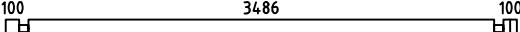
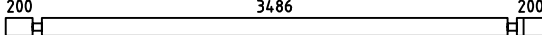
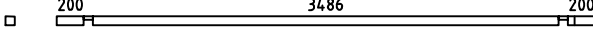
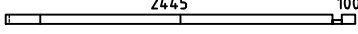
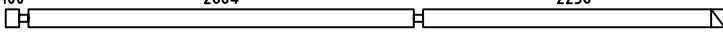
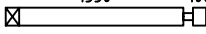
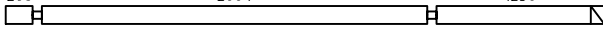
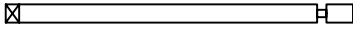
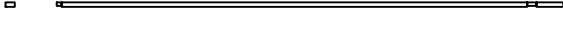
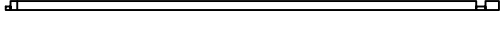
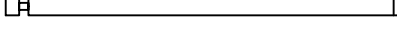
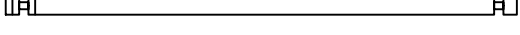
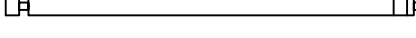
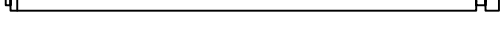
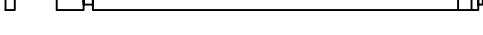
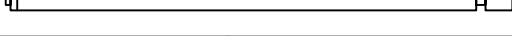
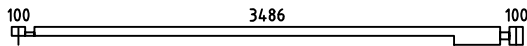
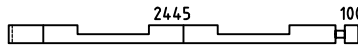
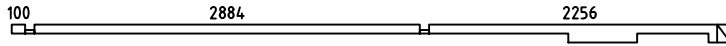
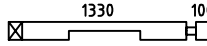
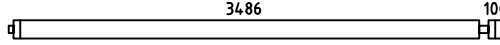
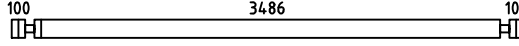
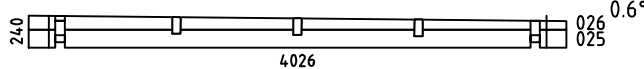
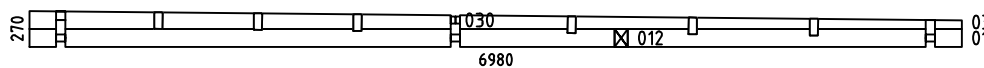
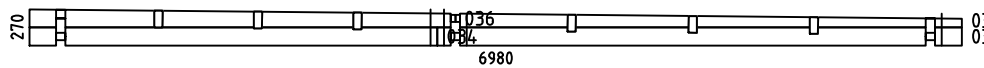
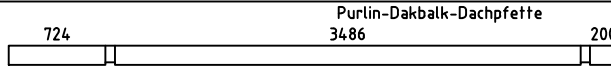
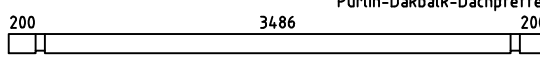
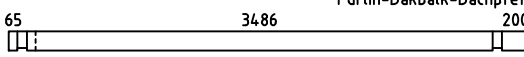
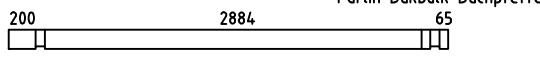
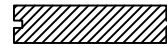
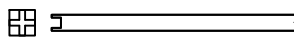
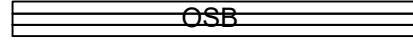
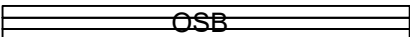
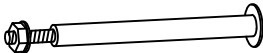
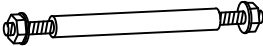
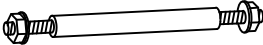
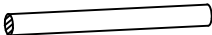
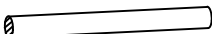
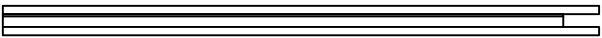


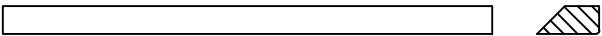


Bridgend70 ISO

Pos	Specification-Spezifikation-Specificatie	St.	Profile (mm)	Length (mm)				
001		1	70x68	515				
002		28	70x135	515				
003		1	70x135	3826				
004		1	70x135	4026				
005		1	70x65	4026				
006		1	70x68	2615				
007		27	70x135	515				
008		27	70x135	515				
009		27	70x135	515				
010		1	70x135	5380				
011		1	70x135	1500				
012		1	70x135	4480				
013		1	70x135	2600				
014		1	70x36	3189				
015		1	70x36	3791				
016		1	70x68	3089				
017		1	70x68	3691				
018		15	70x135	2954				
019		8	70x135	3826				
020		15	70x135	3089				
021		7	70x135	3691				
022		1	70x135	3189				
023		1	70x135	3791				
Kood		Materjal		File	Bridgend70.dwg		Leht	1/3


Pos	Specification-Spezifikation-Specificatie		St.	Profile (mm)	Length (mm)
024			1	70x135	3826
027			1	70x135	2615
028			1	70x135	5380
029			1	70x135	1500
032			8	70x135	3691
033			7	70x135	3826
WA-1			1		
WB-1			1		
WC-1			1		
CS1	CORNICER SUPPORT-TRAGELEISTE FÜR GESIMSE-KROONLIJST STEUNEN BAR 		5	44x70	200
PR3			1	70x144	4550
PR4			2	70x144	4026
PR2			3	70x144	3891
PR1			3	70x144	3289
DP-1	Roof board-Dachbrett-Dakplank		9+1	114x28	5000
DP-2	Roof board-Dachbrett-Dakplank		18+1	114x28	4026
DP-3	Roof board-Dachbrett-Dakplank		36+1	114x28	3790
DP-4	Roof board-Dachbrett-Dakplank		36+1	114x28	3190
	+POST 110x110		2		2250
L-1	Cornice-Gesimse-Kroonlijst		1	20x250	1350
L-2	Cornice-Gesimse-Kroonlijst		1	20x250	2028
L-3	Cornice-Gesimse-Kroonlijst		1	20x250	2050
L-4	Cornice-Gesimse-Kroonlijst		1	20x250	3197
Kood		Materjal	File Bridgend70.dwg		Leht 2/3

Pos	Specification-Spezifikation-Specificatie		St.	Profile (mm)	Length (mm)
L-5	Cornice-Gesimse-Kroonlijst		1	20x250	3210
L-6	Cornice-Gesimse-Kroonlijst		1	20x250	3799
L-7	Cornice-Gesimse-Kroonlijst		1	20x250	3810
L-8	Cornice-Gesimse-Kroonlijst		1	20x250	4042
L-9	Cornice-Gesimse-Kroonlijst		1	20x250	4066
SBHT-1	Steel bar H Threaded-Stahlstange-Stalen staaf Ø14		1		340
SBT-1	Steel bar Threaded Set-Stahlstange-Stalen staaf Ø14		2		2260
SBT-2	Steel bar Threaded Set-Stahlstange-Stalen staaf Ø14		1		2340
SB-1	Steel bar-Stahlstange-Stalen staaf Ø14		8		910
SB-2	Steel bar-Stahlstange-Stalen staaf Ø14		3		1060
SB-3	Steel bar-Stahlstange-Stalen staaf Ø14		9		1100
	Adjustable foot-Stellfuß+Schrauben 4x50 4stück für Post		2		
PE1	Ceiling Element-Deckenelement-Plafond Element 1		1	931x1316	
	Corner Door Set				
5-6	Post Set		1+1	62x69	2020
7-8	Cover Slat		2	40x18	1848
9-10	Casting		2	18x95	1500
	Screw-Schraube-Schroef 4x60		16		
	Screw-Schraube-Schroef 5x90		16		
Kood		Materjal	File Bridgend70.dwg		Leht 3/3

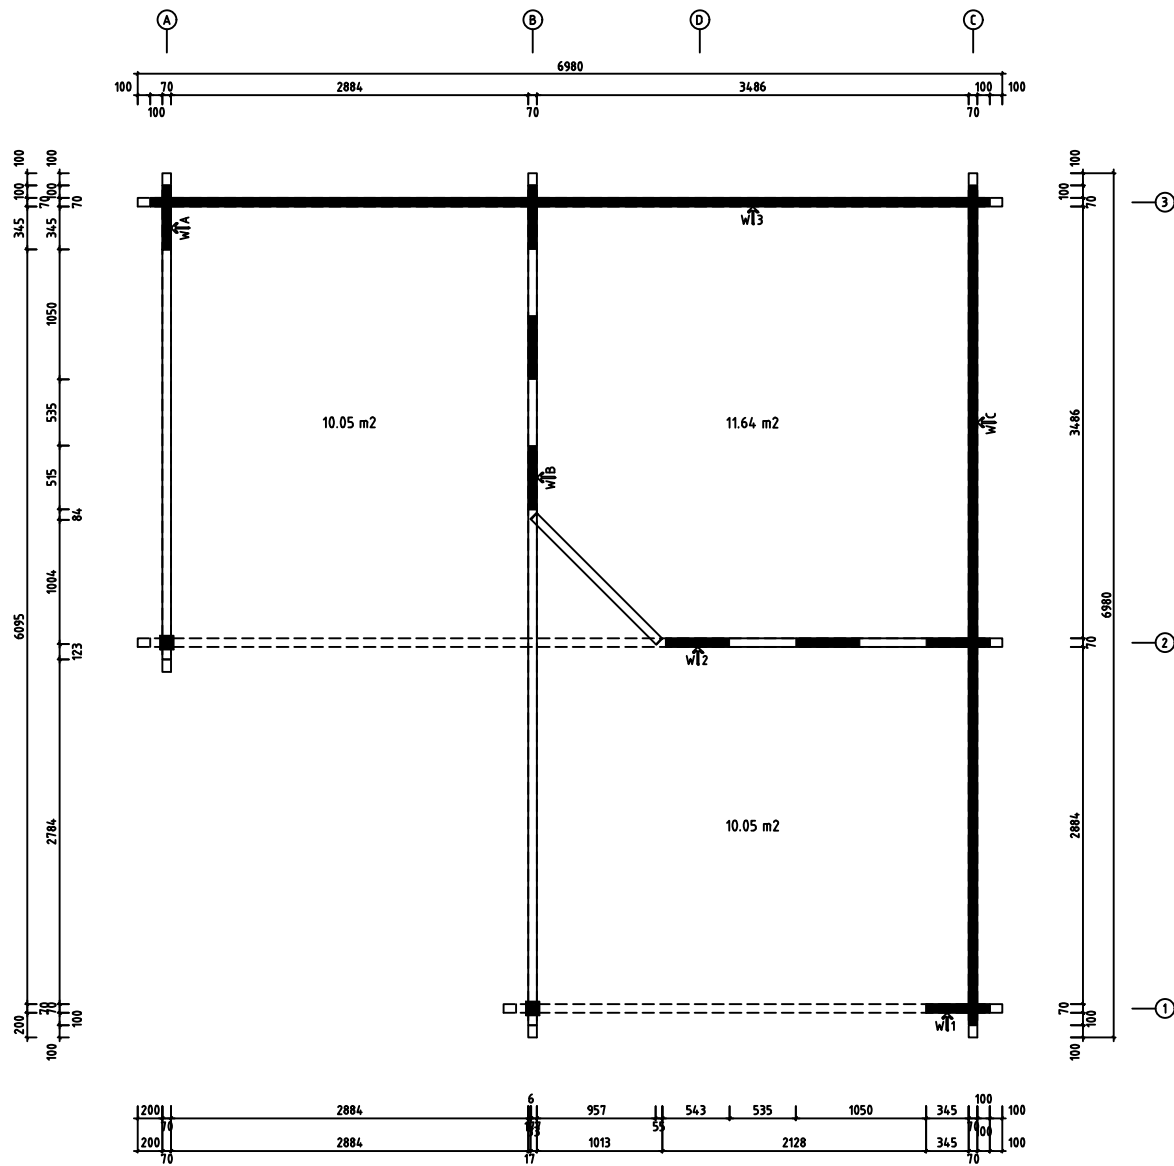


Model	Bridgend70IS0	Page	ROOF
Client		Scale	1:30
Material	7x13.5	Date	01.06.2020
Company		File	Bridgend70.dwg


all-Wand 2 ↑

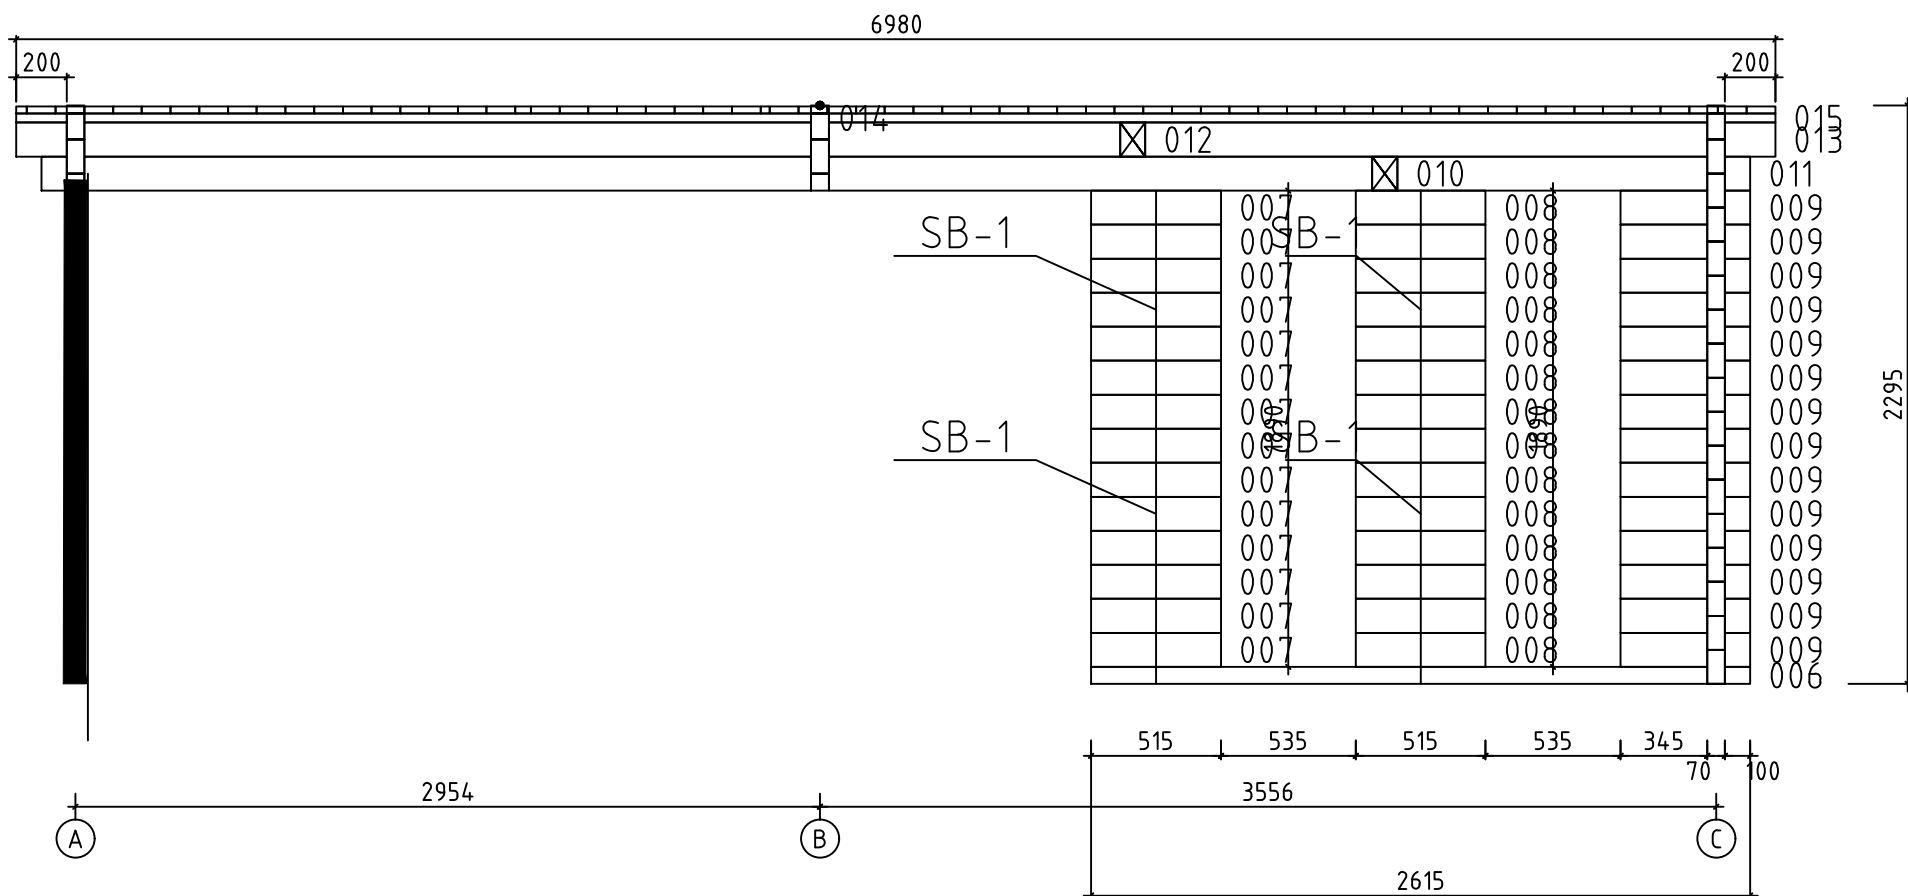



Model	Bridgend70ISO	Page	7
Client		Scale	1:30
Material	7x13.5	Date	01.06.2020
Company		File	Bridgend70.dwg

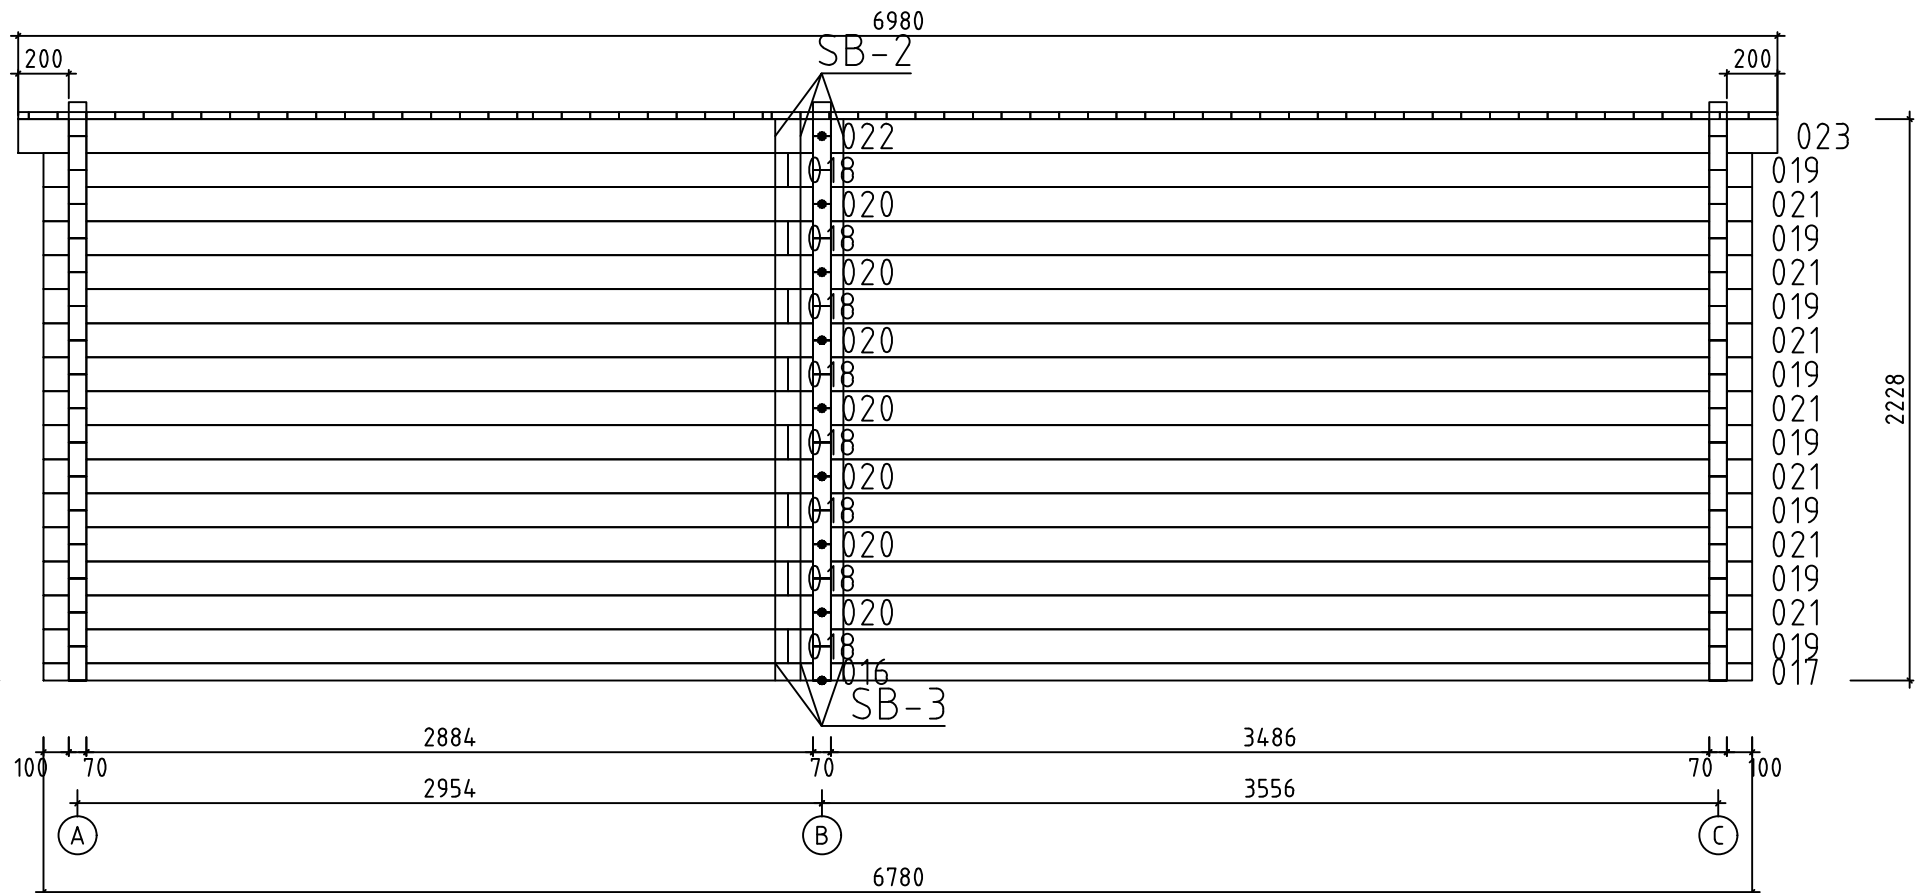






Model	Bridgend70ISO	Page	8
Client		Scale	1:30
Material	7x13.5	Date	01.06.2020
Company		File	Bridgend70.dwg

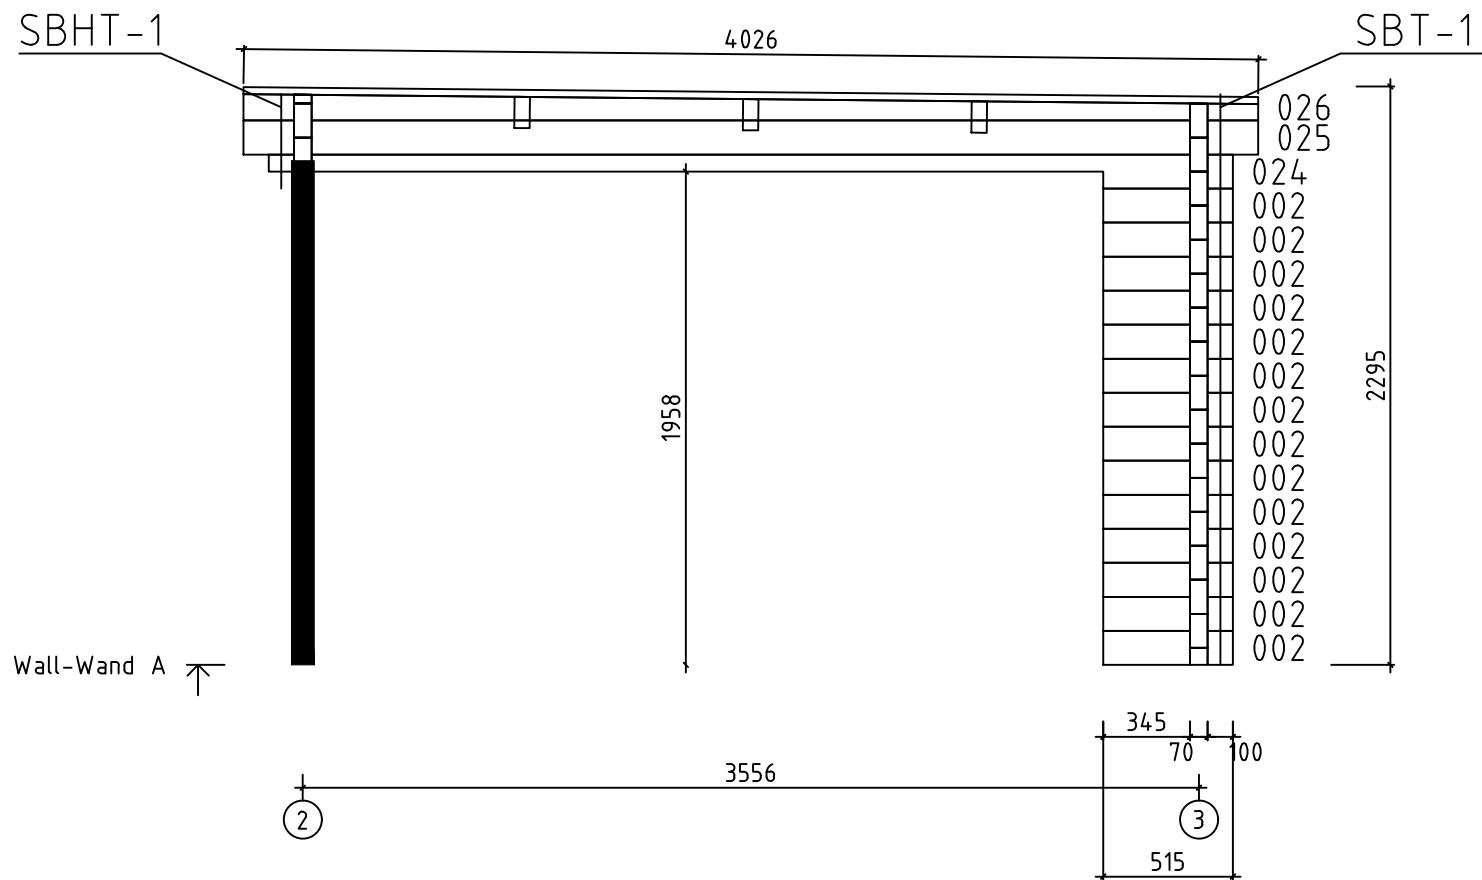

Model	Bridgend70ISO	Page	2
Client		Scale	1:30
Material	7x13.5	Date	01.06.2020
Company		File	Bridgend70.dwg

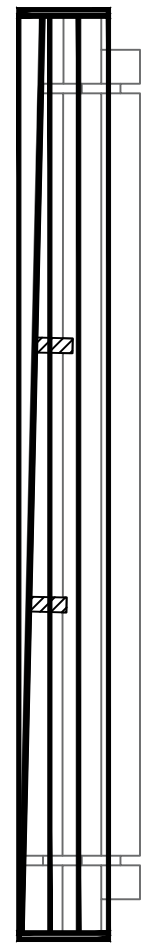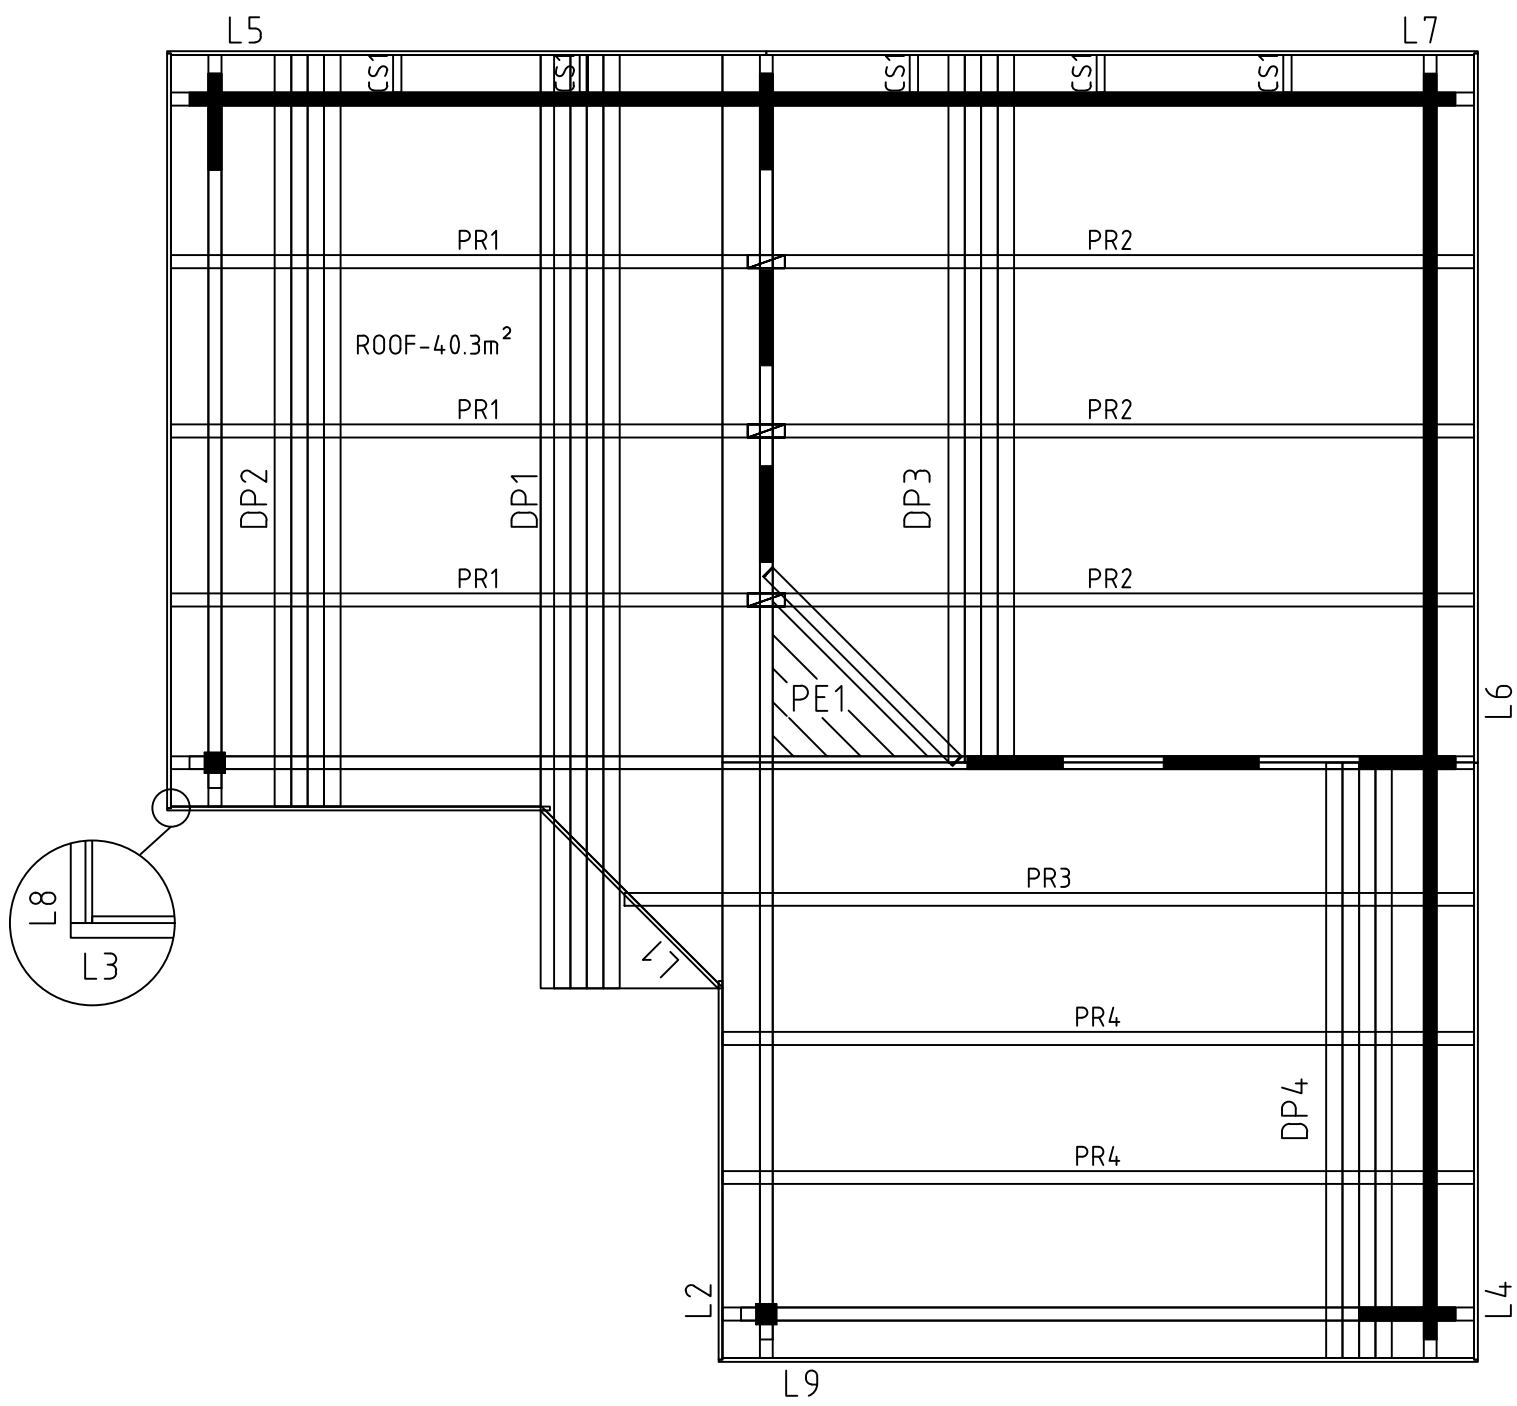

Model	Bridgend70ISO	Page	ROOF
Client		Scale	1:30
Material	7x13.5	Date	01.06.2020
Company	File Bridgend70.dwg		

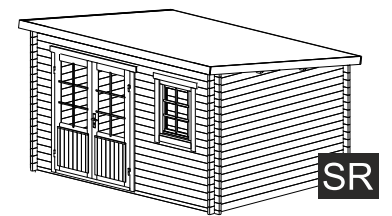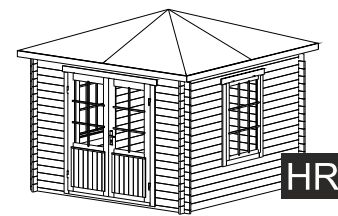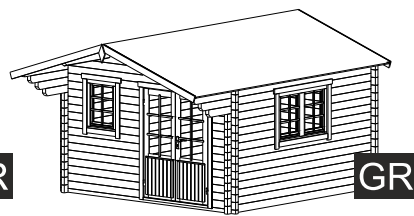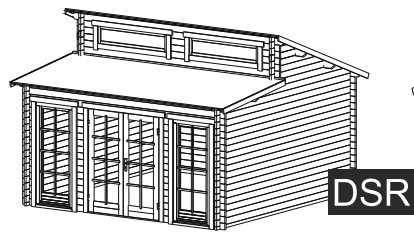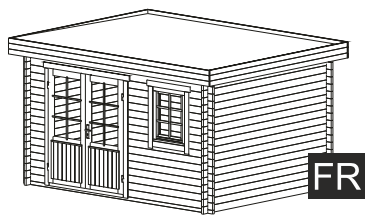



FR

DSR

GR


HR

SR

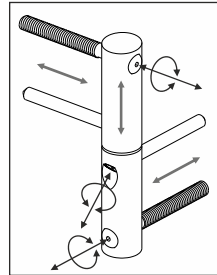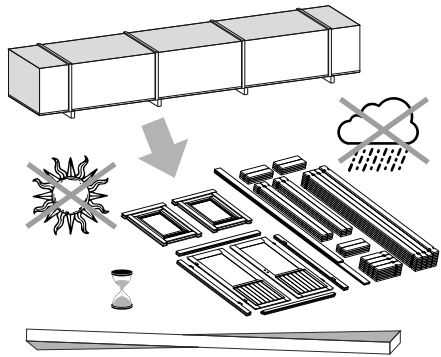



ADJUSTABLE HINGES

3.

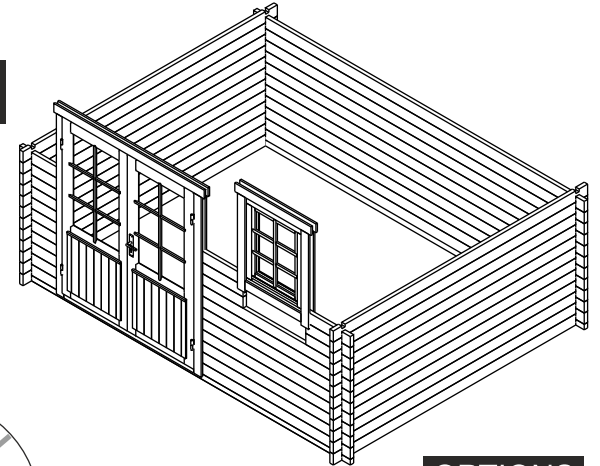


OPTIONS

1.

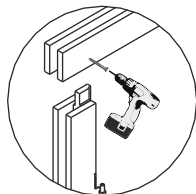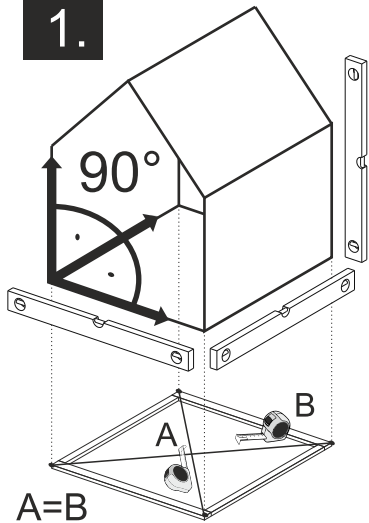

TYPE- B
4x60

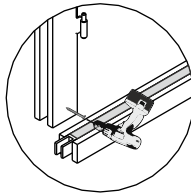


TYPE- A
5x70

NB!





OPTIONS

4.



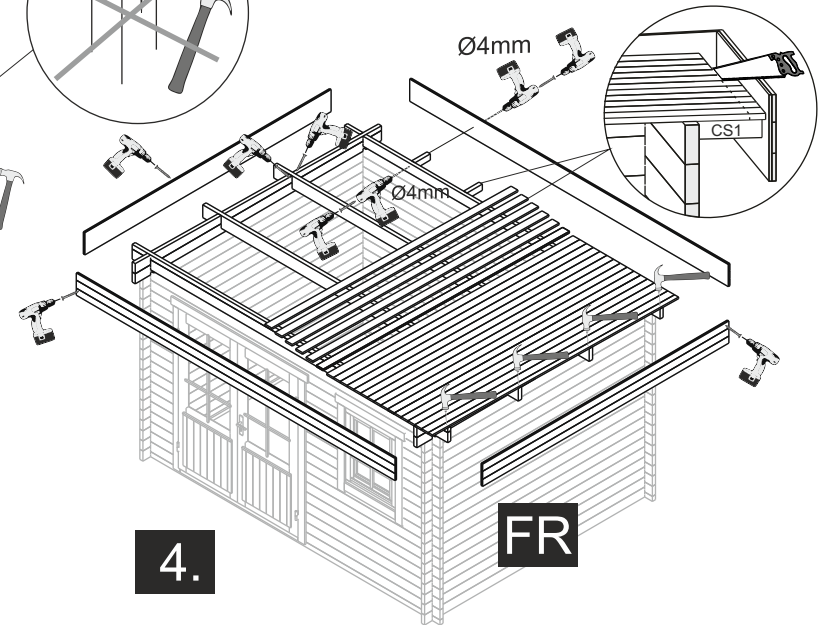


FR


The guide is illustrative. This guide is not project specification.
Der Leitfaden ist illustrativ. Dieser Leitfaden ist keine Projektspezifikation.
De gids is illustratief. Deze gids is geen projectspecificatie.

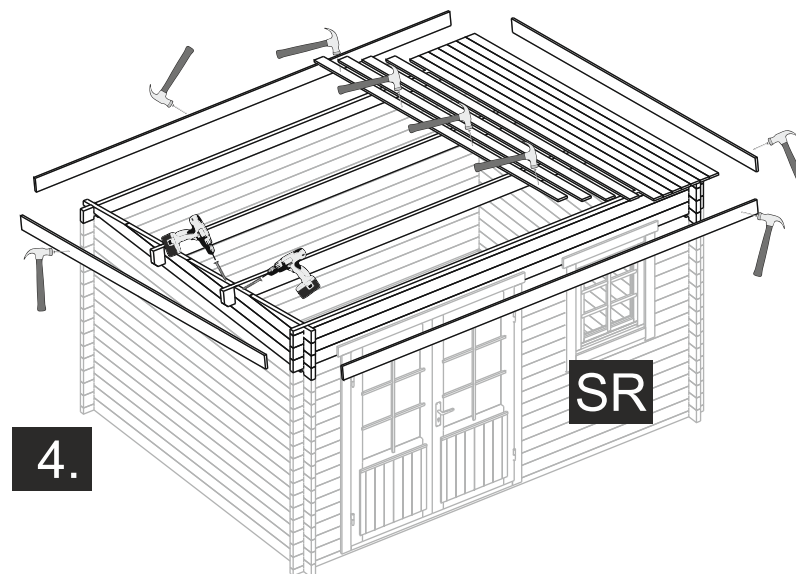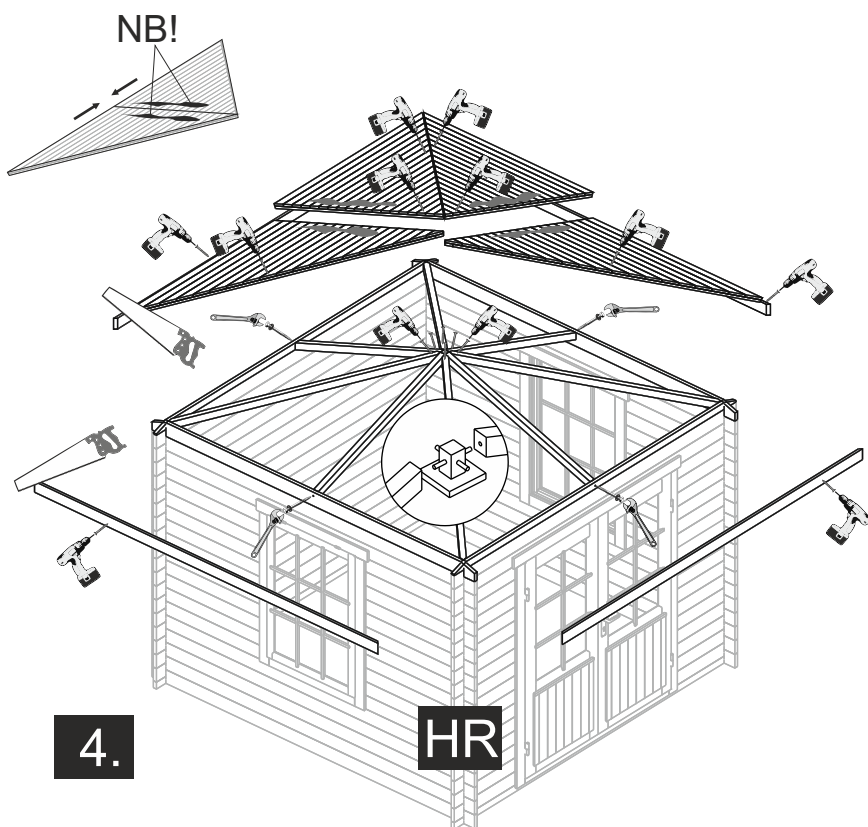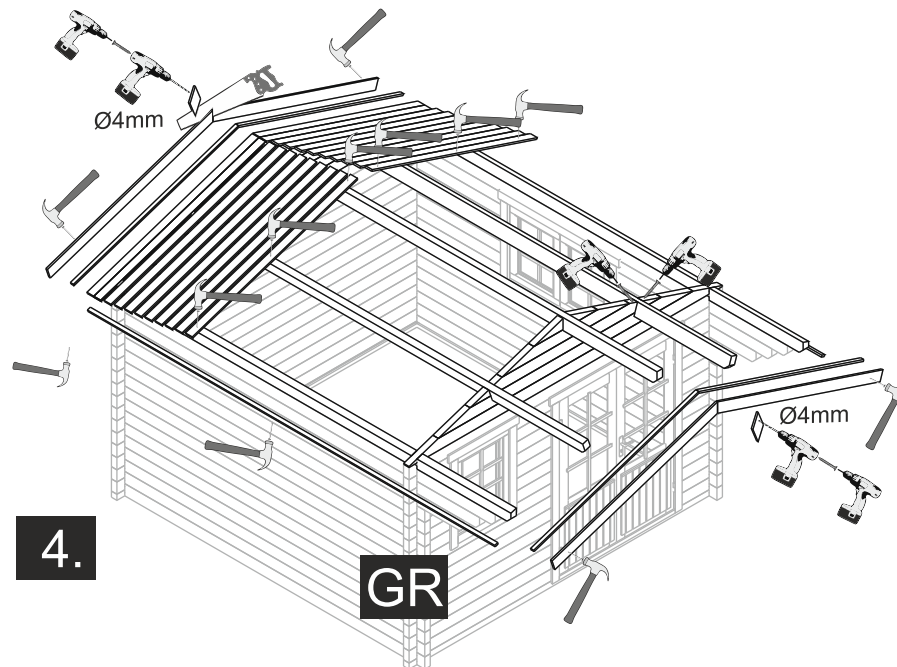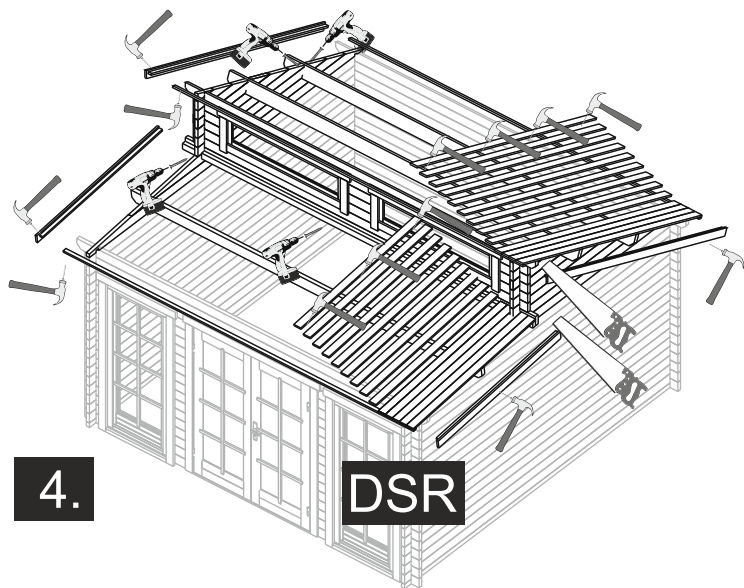


OPTIONS

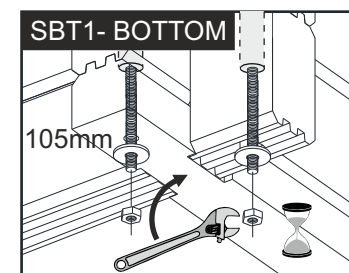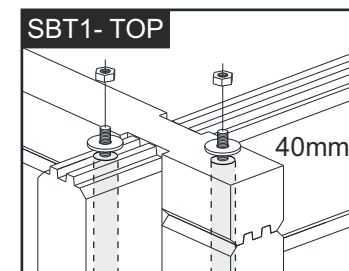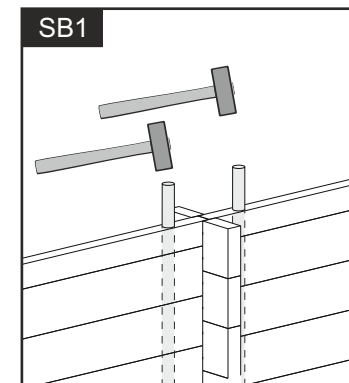



Cutting support post / Schneiden der Stützpfeiler

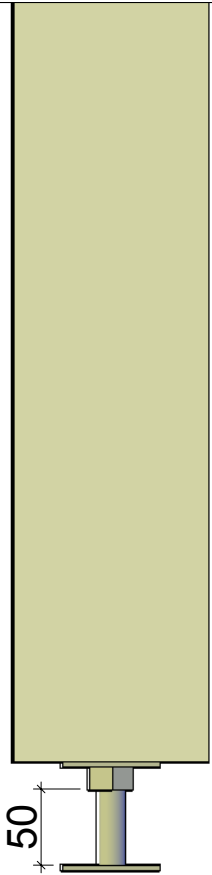


- * Adjustment space for post support should be at least 50mm.
- * Einstellraum für die Pfostenstütze muss mindestens 50mm sein.

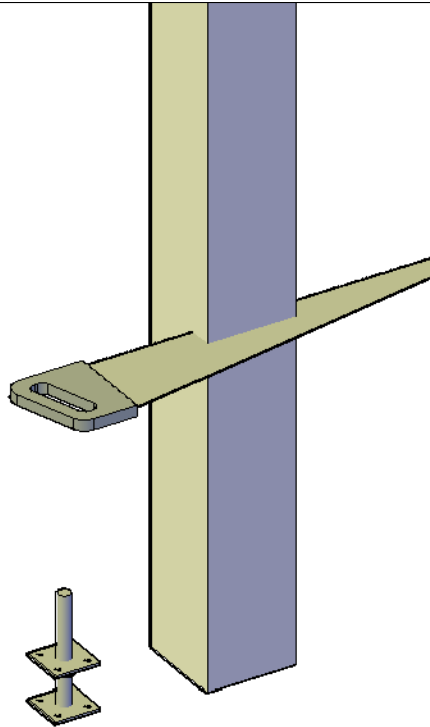

- * Support post has extra length for various conditions. Must be sawn to suitable length on spot considering local conditions.
- * Stützpfeiler hat extra Länge für verschiedene Bedingungen. Muss vor Ort unter Berücksichtigung der örtlichen Gegebenheiten zu einer geeigneten Länge gesägt werden.

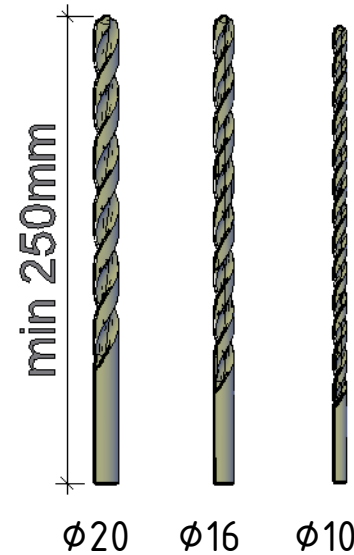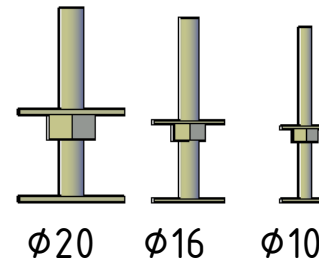

- * In some cases you need to drill a new hole for a post support. Find a matching drill bit.
- * In einigen Fällen müssen Sie ein neues Loch für die Pfostenstütze bohren. Finden Sie hier den passenden Bohrer.

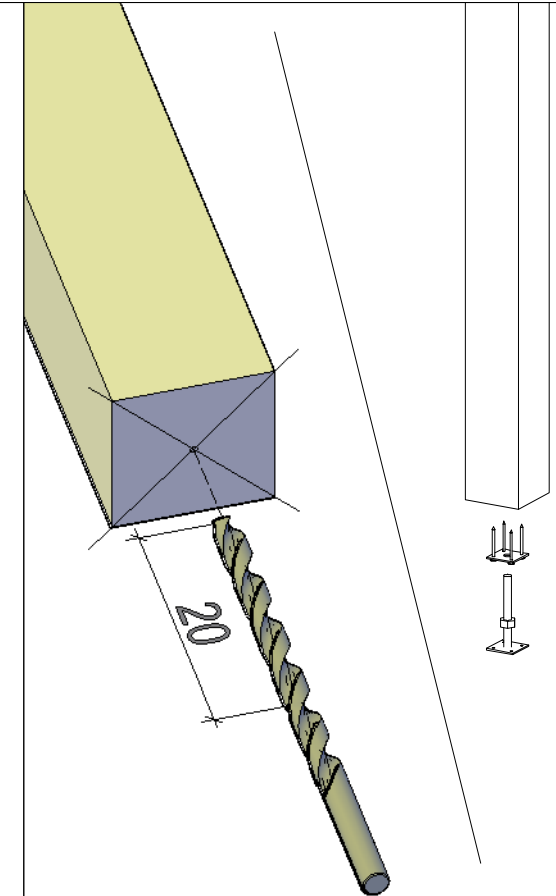

- * Mark the center of the post and drill a new 20cm deep hole. Continue building.
- * Markieren Sie die Mitte des pfostens und bohren Sie ein neues 20cm tiefes Loch. Danach mit Aufbau weiter machen.