

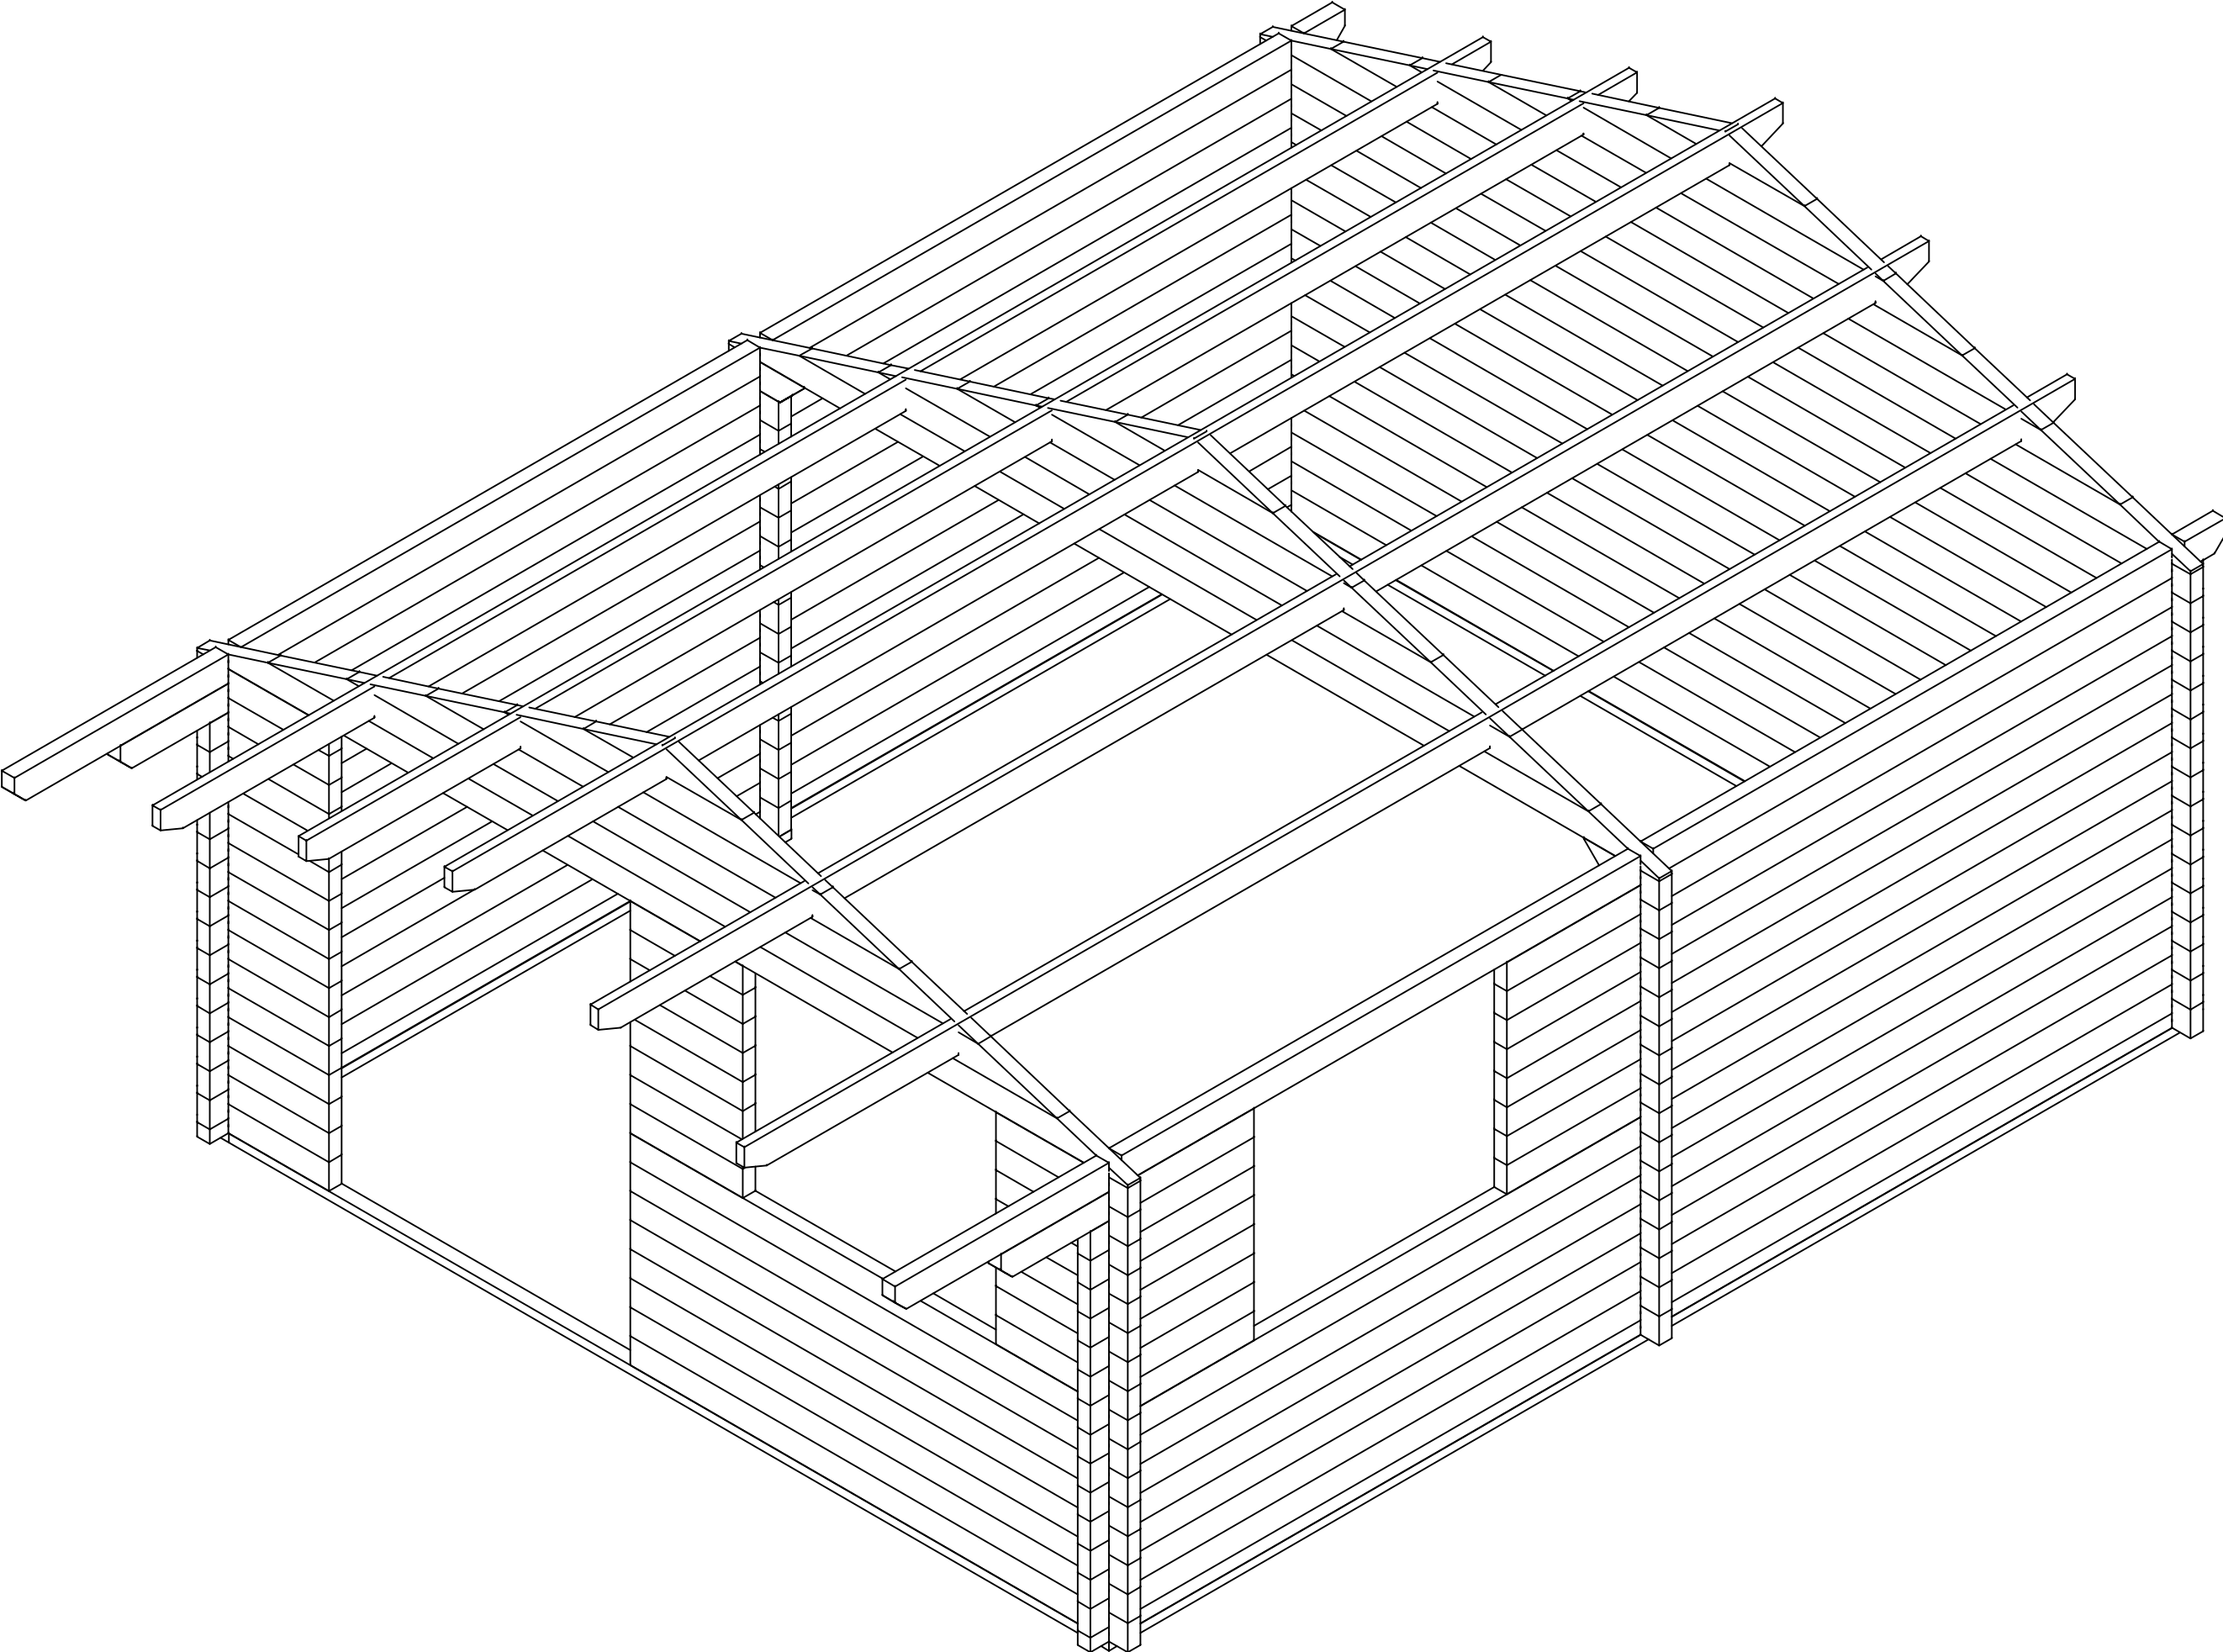
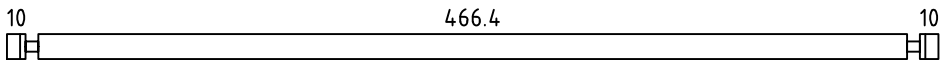
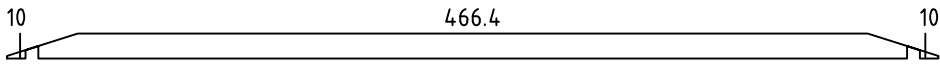
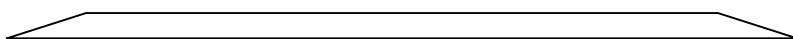
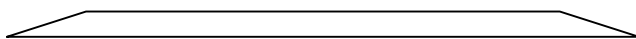
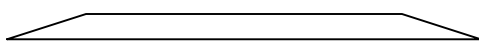
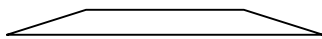
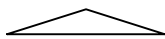
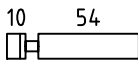
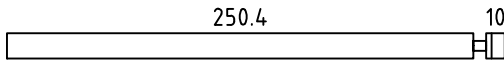
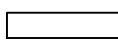
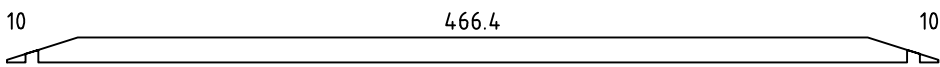
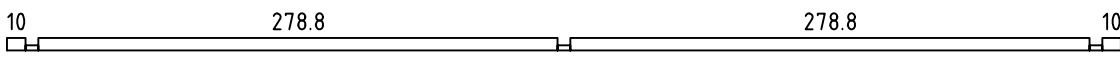
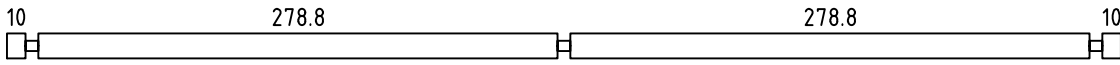
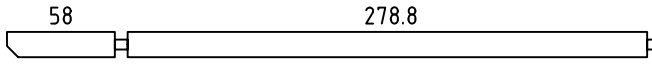
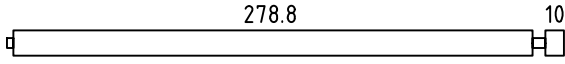
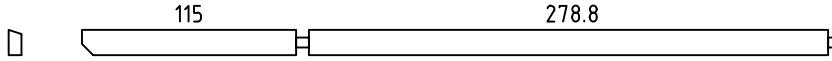
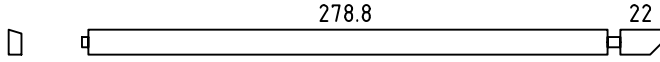
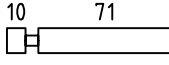
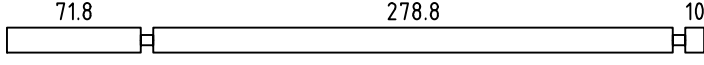
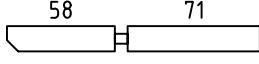
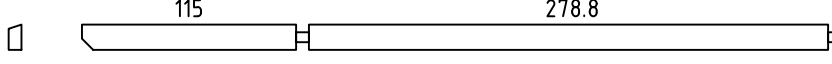


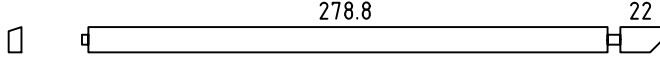


Pos	Drawing Niedersachsen 2025	Pcs	Profile (cm)	Lenght (cm)
001		16	6.8x13.5	500
002		2	6.8x13.5	500
003		3	6.8x13.5	424
004		3	6.8x13.5	339.2
005		3	6.8x13.5	254.4
006		3	6.8x13.5	169.6
007		3	6.8x13.5	84.8
008		24	6.8x13.5	70.8
009		8	6.8x13.5	267.2
010		8	6.8x13.5	60.4
011		30	6.8x13.5	26.8
012		2	6.8x13.5	40.5
013		1	6.8x13.5	500
014		2	6.8x6.8	598
015		21	6.8x13.5	598
016		1	6.8x13.5	347
017		1	6.8x13.5	299
018		1	6.8x13.5	404
019		1	6.8x13.5	311
020		7	6.8x13.5	87.8
021		8	6.8x13.5	374.2
022		1	6.8x13.5	135.8
023		1	6.8x13.5	404
024		1	6.8x13.5	311
PT1	 PÖRANDATA LA	2	7x4.3	9.8
Kood Niedersachsen 2025		Material		File Niedersachsen 2025
				Long 1/2

Pos	Drawing Niedersachsen 2025	Pcs	Profile (cm)	Lenght (cm)
AR1	ALUSRAAM	2	7x4.3	578
AR2	ALUSRAAM	2	7x4.3	466
PR1	PÕHIPÄRLINID	4	4.3x14.5	715
PR2	PÕHIPÄRLINID	1	4.3x14.5	715
	ROOF BOARDS/DACHBRETTER	128	11.2x2.8	280
	FASCIA BOARD/GIEBELBLENDE	4	1.8x14	285
	FASCIA BOARD/GIEBELBLENDE	4	1.8x9.5	285
	ROOF SIDE BOARDS/TRAUFENBRET	4	1.8x9.5	357.5
	ROOF EDGE REINFORCEMENT	4	2.6x3.2	357.5
	DIAMOND/RAUTE	2		
	METAL STORM BRACE/GEWINDESTANGE	5	M10	200
	Shim, Nut/Mutter, U-Scheibe - M10 mm - For fixing storm braces/Für Sturmleisten	8	M10	
	CONNECTION NUT/ÜBERWURFMUTTER	4	M10	
	WINDOW 134x105	2		
	DOOR 160x210	1		
Kood Niedersachsen 2025	Materialjal	File Niedersachsen 2025	Lengt 2 / 2	

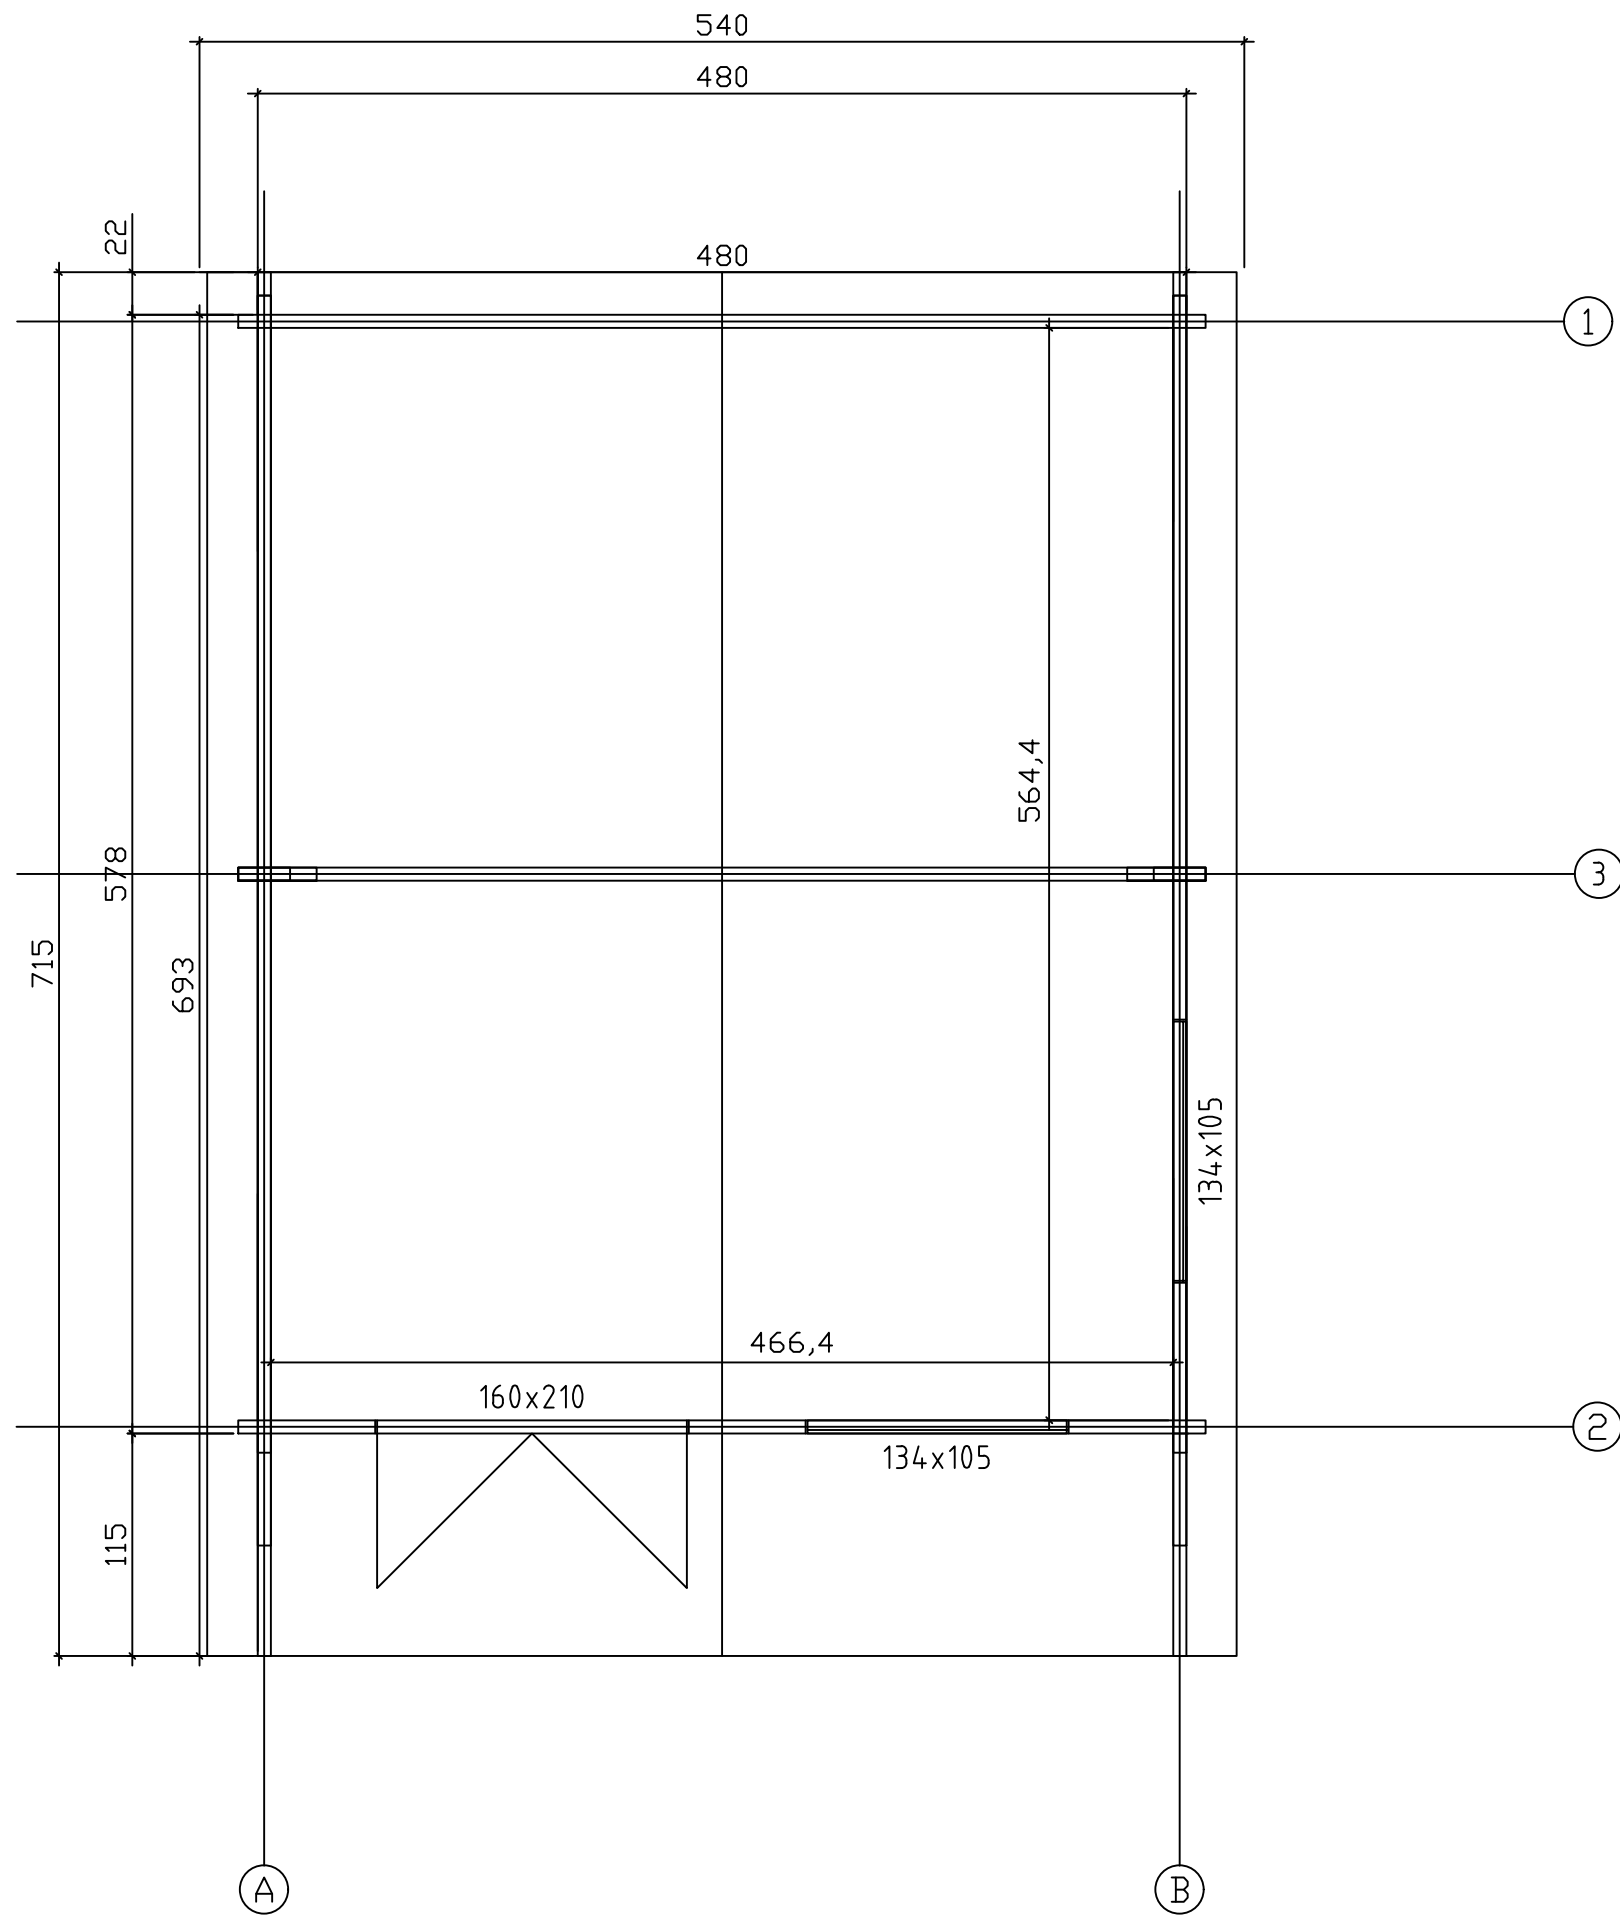


Kood	Niedersachsen 2025	Leht	
Joonis	PLAAN	Mootkava	1:50
Materjal	6.8x13.5	Kuup.	06.12.2024
Joonestas	File Niedersachsen 20		

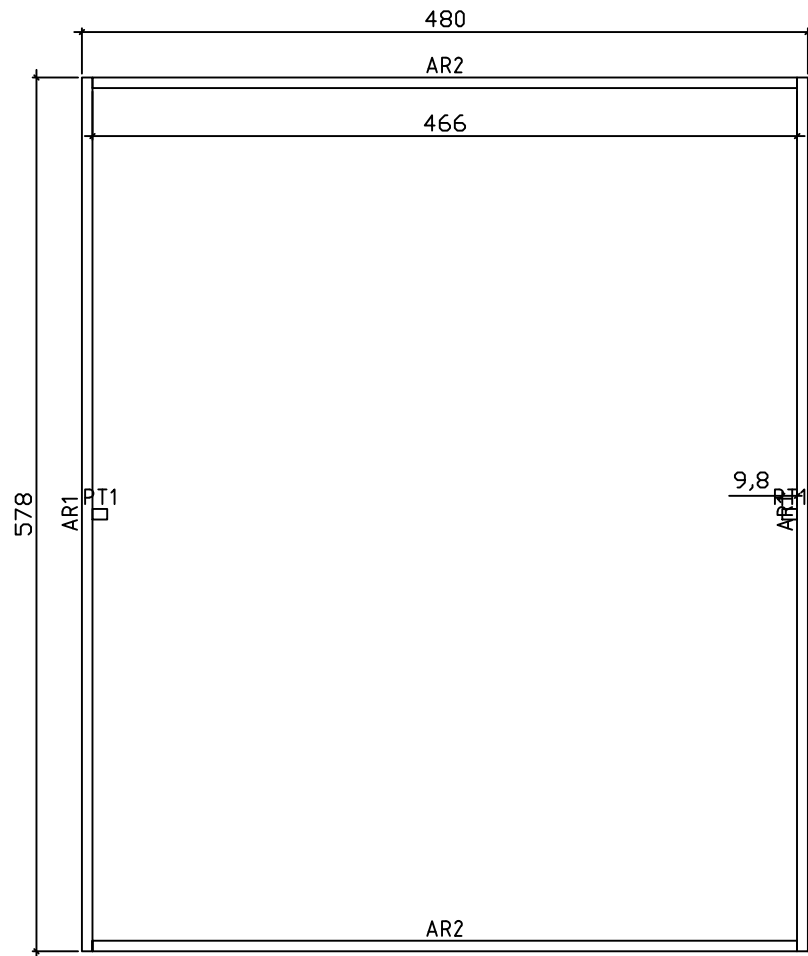


Kood	Niedersachsen 2025	Leht	2
Joonis	ALUSRAAM	Mootkava	1:50
Materjal		Kuup.	13.12.2024
Joonestas		File	Niedersachsen 2025.dv

Sein A ↑

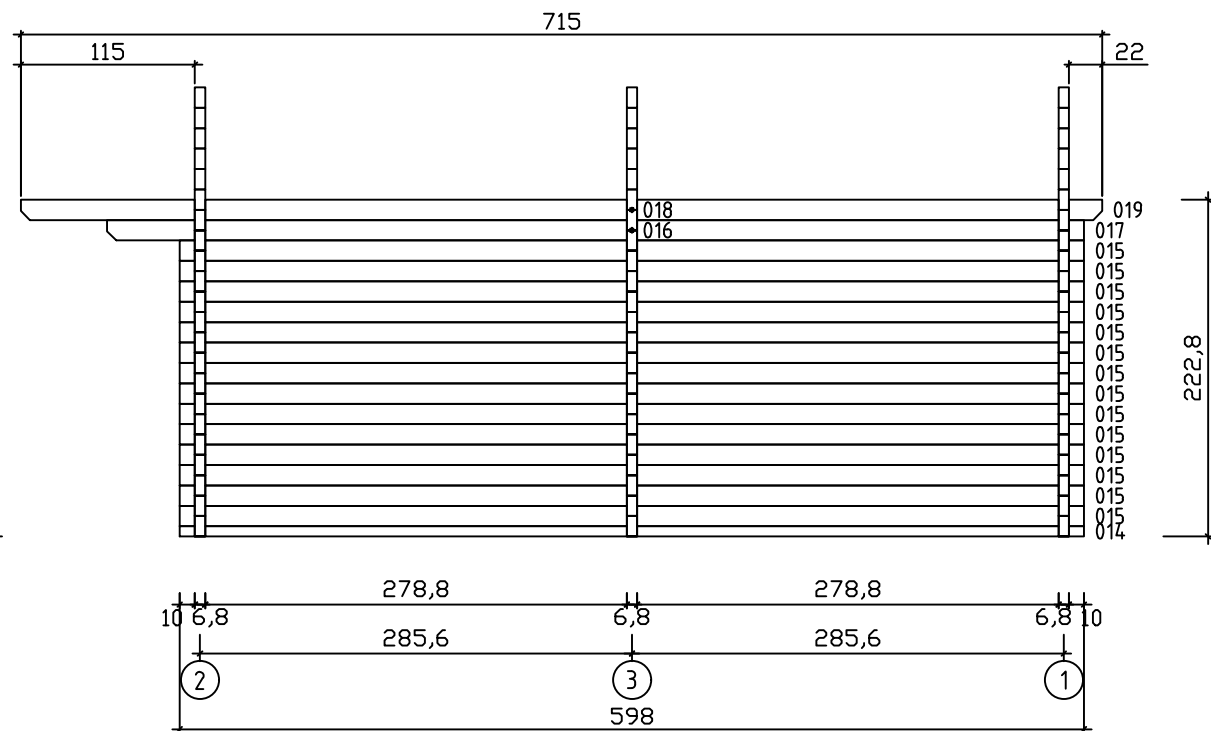


Kood	Niedersachsen 2025	Leht	3
Joonis	SEIN A	Mootkava	1:50
Materjal	6.8x13.5	Kuup.	06.12.2024
Joonestas	File Niedersachsen		


Sein B ↗

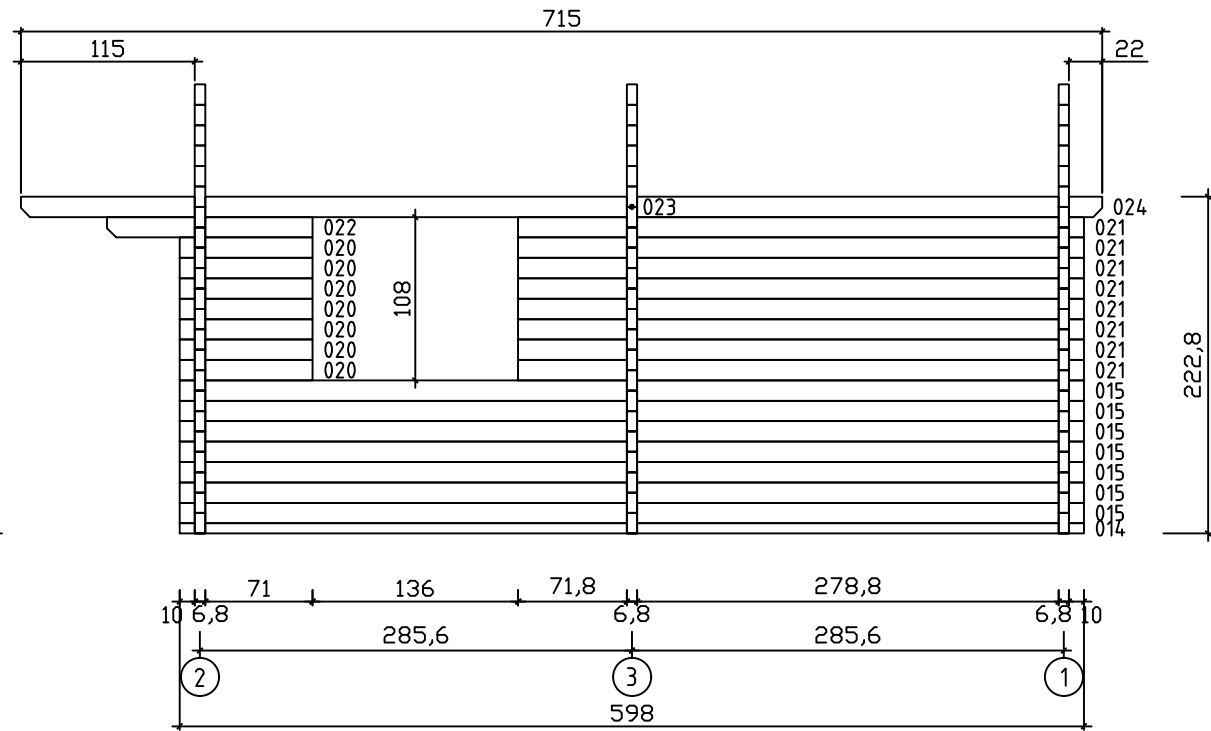

Kood	Niedersachsen 2025	Leht	4
Joonis	SEIN B	Mootkava	1:50
Materjal	6.8x13.5	Kuup.	06.12.2024
Joonestas	File Niedersachsen		

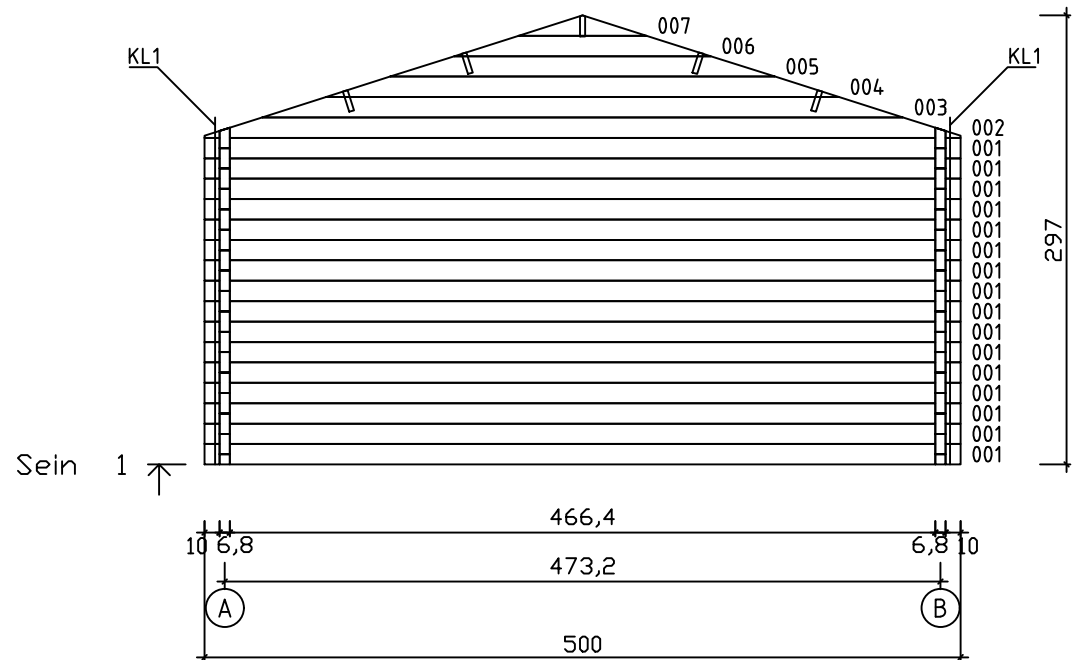

Kood	Niedersachsen 2025	Leht	5
Joonis	SEIN 1	Mootkava	1:50
Materjal	6.8x13.5	Kuup.	06.12.2024
Joonestaj	File Niedersachsen		

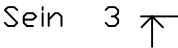

Kood	Niedersachsen 2025	Leht	7
Joonis	SEIN 3	Mootkava	1:50
Maaterjal	6.8x13.5	Kuup.	06.12.2024
Joonestas	File Niedersachsen		