


















































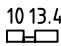
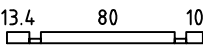
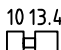
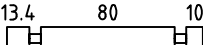
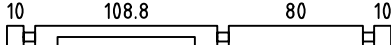
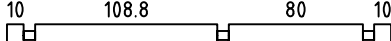
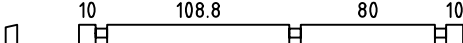
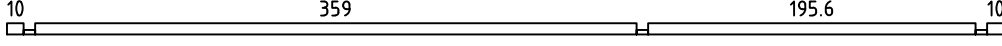
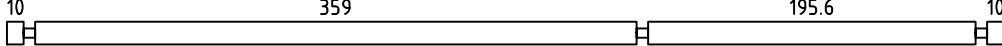
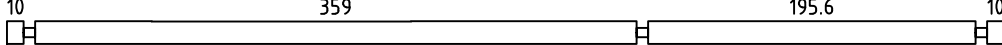
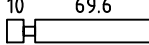
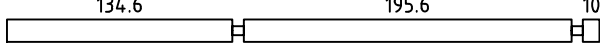
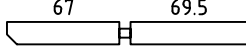
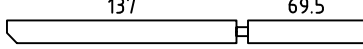
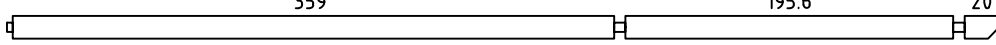
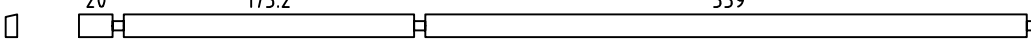
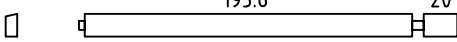
 
 
 

 


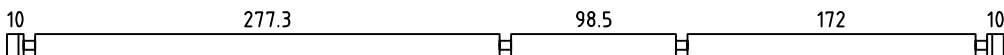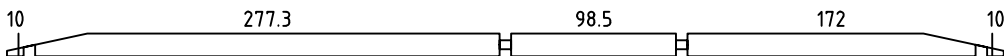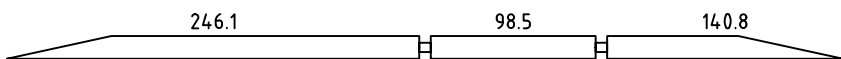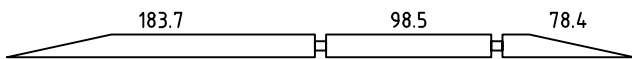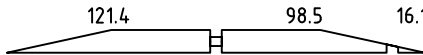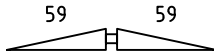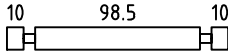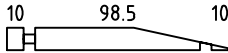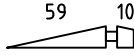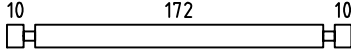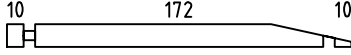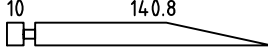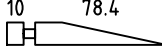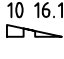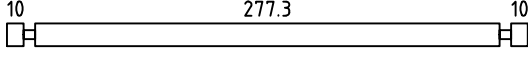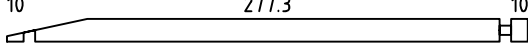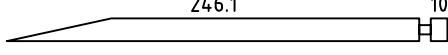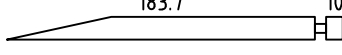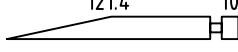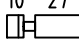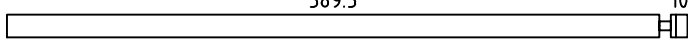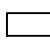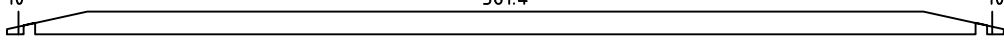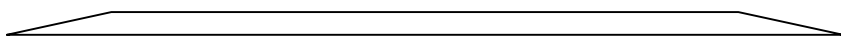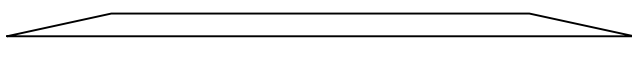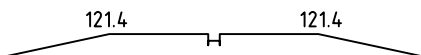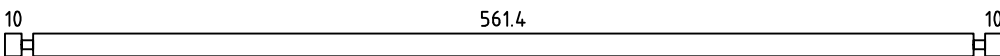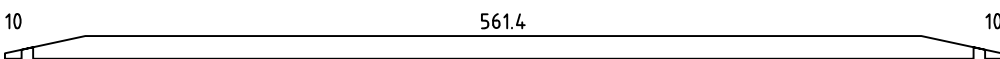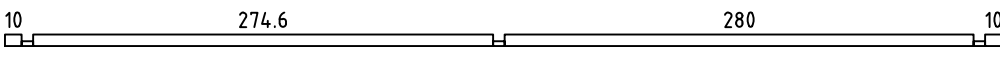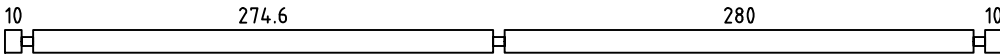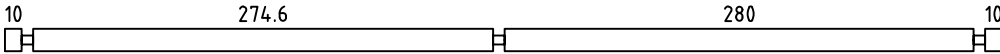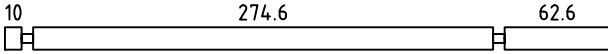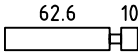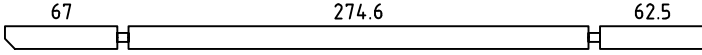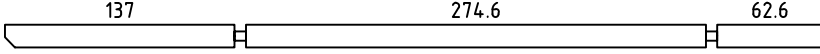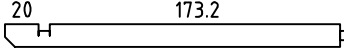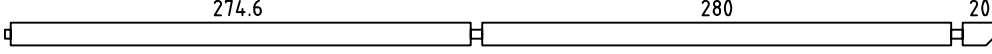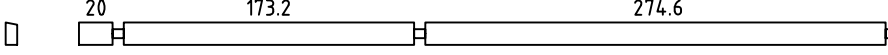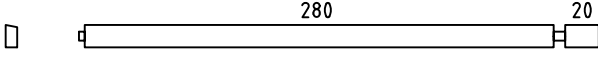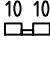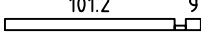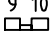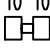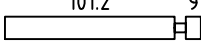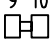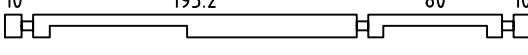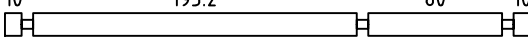
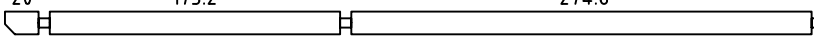
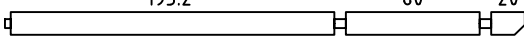



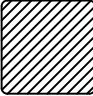
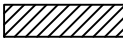

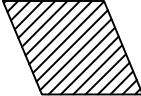


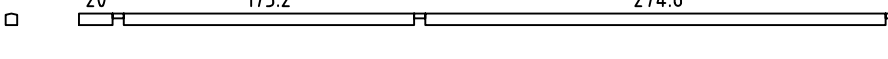



Pos	Drawing Jackson 2025	Pcs	Profile (cm)	Lenght (cm)	
001		16	6.8x13.5	595	
002		1	6.8x13.5	595	
003		1	6.8x13.5	499	
004		1	6.8x13.5	374.3	
005		1	6.8x13.5	249.5	
006		3	6.8x12.8	124.8	
007		19	6.8x13.5	132.1	
008		1	6.8x13.5	132.1	
009		2	6.8x12.8	75.8	
010		16	6.8x13.5	205.6	
011		1	6.8x13.5	205.6	
012		1	6.8x13.5	157.6	
013		1	6.8x13.5	95.2	
014		1	6.8x7.1	32.9	
015		16	6.8x13.5	310.9	
016		1	6.8x13.5	310.9	
017		1	6.8x13.5	262.9	
018		1	6.8x13.5	200.5	
019		1	6.8x13.5	138.2	
020		24	6.8x13.5	43.8	
021		8	6.8x13.5	406.3	
022		16	6.8x13.5	26.3	
023		1	6.8x13.5	595	
024		2	6.8x13.5	499	
025		2	6.8x13.5	374.3	
Kood Jackson 2025		Materjal		File Jackson 2025.dwg	Leht 1/4

Pos	Drawing Jackson 2025	Pcs	Profile (cm)	Lenght (cm)	
026		2	6.8x13.5	249.5	
027		1	6.8x13.5	595	
028		1	6.8x13.5	595	
029		1	6.8x6.8	595	
030		5	6.8x13.5	595	
031		1	6.8x13.5	595	
032		6	6.8x13.5	360.8	
033		8	6.8x13.5	79.3	
034		1	6.8x13.5	417.8	
035		1	6.8x13.5	487.8	
036		2	6.8x13.5	203.4	
037		1	6.8x13.5	591.6	
038		1	6.8x13.5	484.8	
039		1	6.8x13.5	310.2	
040		1	6.8x6.8	26.8	
041		1	6.8x6.8	117	
042		1	6.8x6.8	25.8	
043		15	6.8x13.5	26.8	
044		15	6.8x13.5	117	
045		15	6.8x13.5	25.8	
046		1	6.8x13.5	313.6	
047		3	6.8x13.5	313.6	
048		1	6.8x13.5	484.8	
049		1	6.8x13.5	310.2	
050		1	6.8x6.8	484.8	
Kood Jackson 2025		Materjal		File Jackson 2025.dwg	Leht 2/4

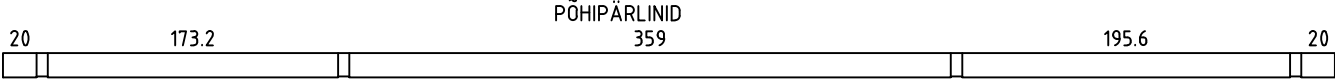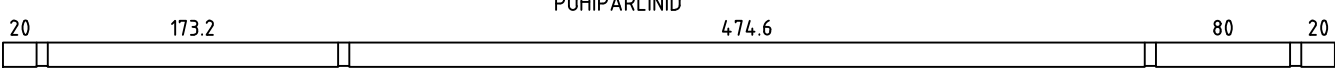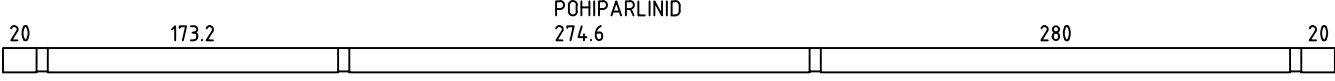
Pos	Drawing Jackson 2025		Pcs	Profile (cm)	Lenght (cm)
051			1	6.8x6.7	310.2
052			1	6.8x6.8	30.2
053			1	6.8x6.8	117
054			15	6.8x13.5	30.2
055			15	6.8x13.5	117
056			1	6.8x13.5	229.2
057			2	6.8x13.5	229.2
058			1	6.8x11.7	229.2
059			1	6.8x6.8	595
060			5	6.8x13.5	595
061			1	6.8x13.5	595
062			6	6.8x13.5	86.4
063			8	6.8x13.5	353.8
064			1	6.8x13.5	143.4
065			1	6.8x13.5	213.4
066			1	6.8x13.5	591.6
067			1	6.8x13.5	569.2
068			1	6.8x13.5	225.8
PT1	 PÕRANDATALA		1	7x4.3	296.6
PT5	 PÕRANDATALA		1	7x4.3	293.9
PT2	 PÕRANDATALA		1	7x4.3	212.2
PT4	 PÕRANDATALA		1	7x4.3	188.6
PT3	 PÕRANDATALA		1	7x4.3	132.1
AR1	 ALUSRAAM		2	7x4.3	575
AR2	 ALUSRAAM		2	7x4.3	561
Kood Jackson 2025		Materjal	File Jackson 2025.dwg		Leht 3/4

Pos	Drawing Jackson 2025	Pcs	Profile (cm)	Lenght (cm)
PR3		1	4.3x14.5	795
PR2		1	4.3x14.5	795
PR1		2	4.3x14.5	795
	ROOF BOARDS/DACHBRETTER 	144	11.2x2.8	314.5
	FASCIA BOARD/GIEBELBLENDE 	4	1.8x14	324.5
	FASCIA BOARD/GIEBELBLENDE 	4	1.8x9.5	324.5
	Post 	2	8.3x8.3	220
	ROOF SIDE BOARDS/TRAUFENBRET 	4	1.8x9.5	397.5
	ROOF EDGE REINFORCEMENT 	4	2.6x3.2	397.5
	DIAMOND/RAUTE 	2		
	METAL STORM BRACE/GEWINDESTANGE 	5	2.6x3.2	200
	Shim, Nut/Mutter, U-Scheibe - M10 mm - For fixing storm braces/Für Sturmleisten 	8	2.6x3.2	
	CONNECTION NUT/ÜBERWURFMUTTER 	4	2.6x3.2	
	WINDOW 153.5x103	4		
	DOOR 143.5x210	1		
	DOOR 60x210	1		
	DOOR 80x210	2		
Kood Jackson 2025		Materjal		File Jackson 2025.dwg
				Leht 4/4

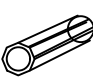Small window customer have to cut hole in
a wall W57xH60 cm

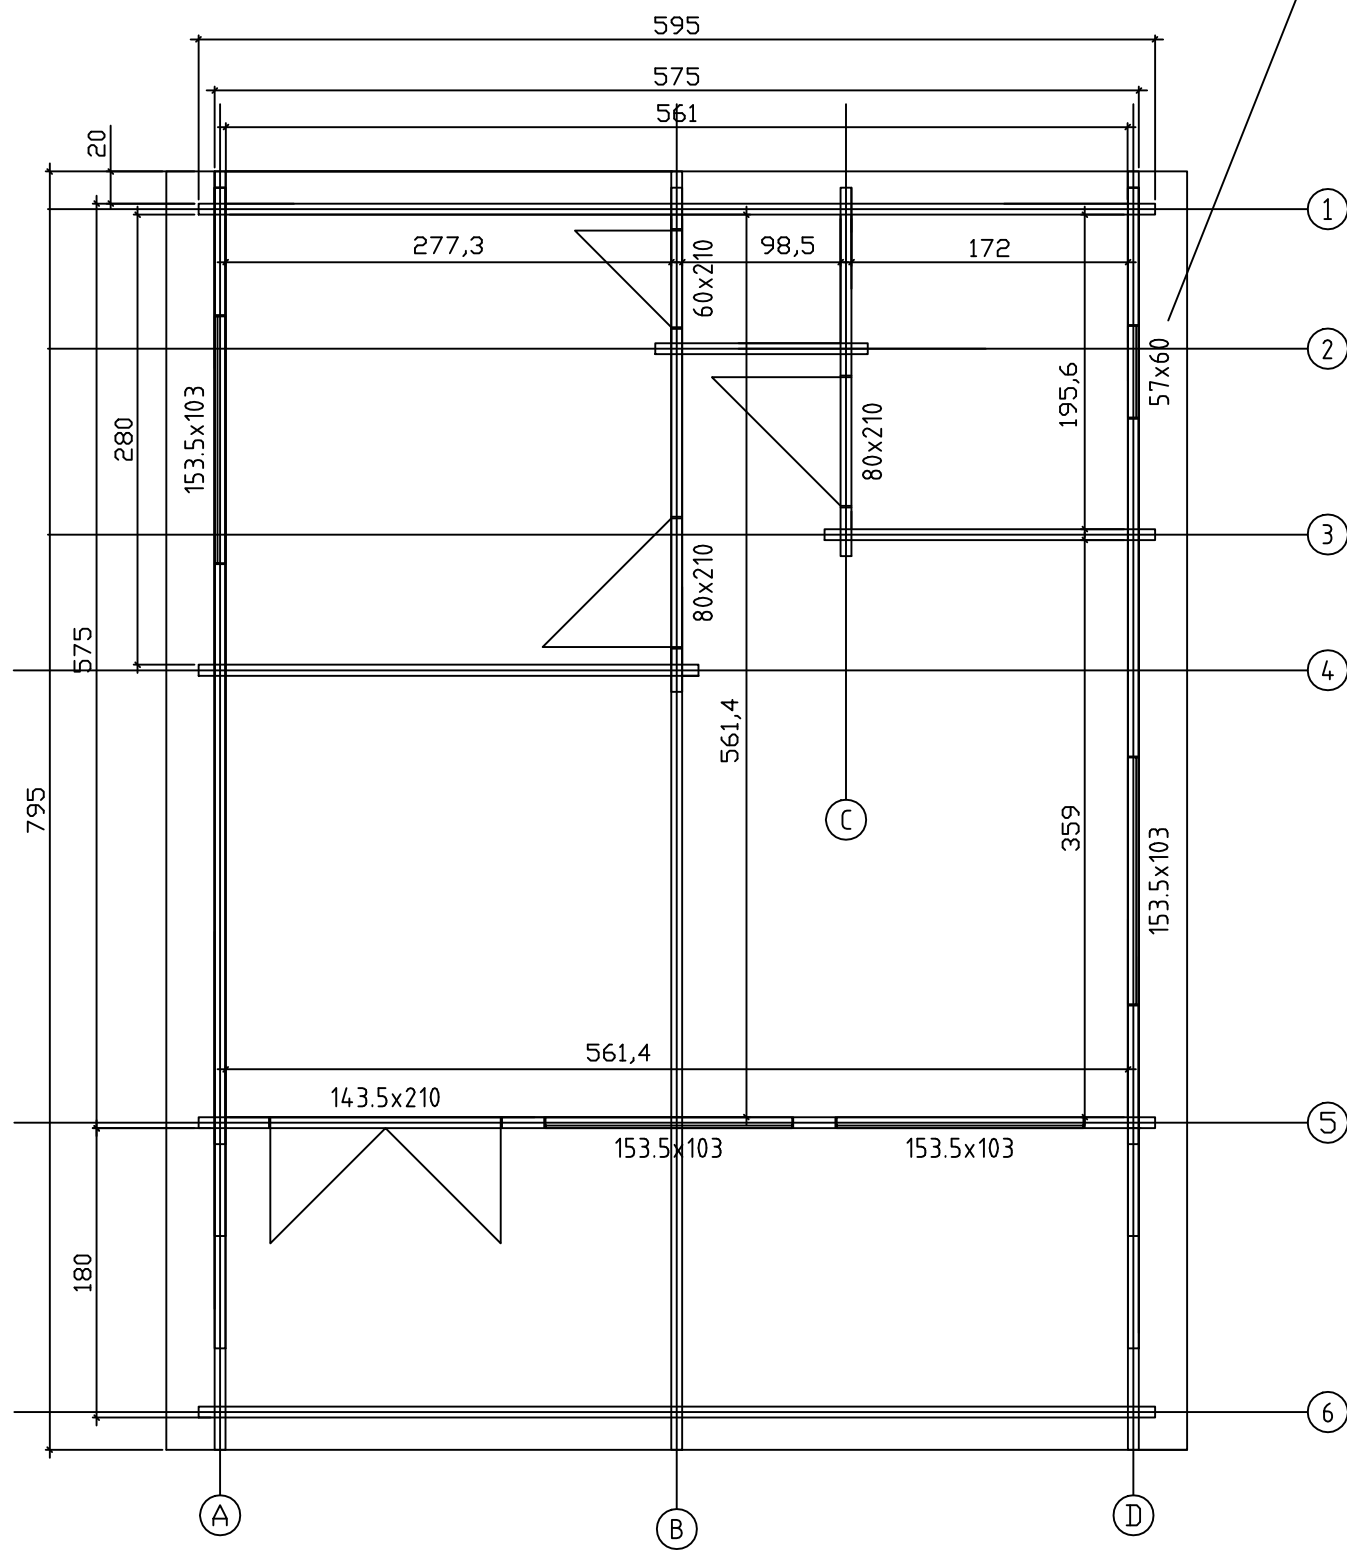


Kood	Jackson 2025	Leht	
Joonis	PLAAN	Mootkava	1:50
Materjal	68x135	Kuup.	06.12.2024
Joonestas	File Jackson 2025.dwg		

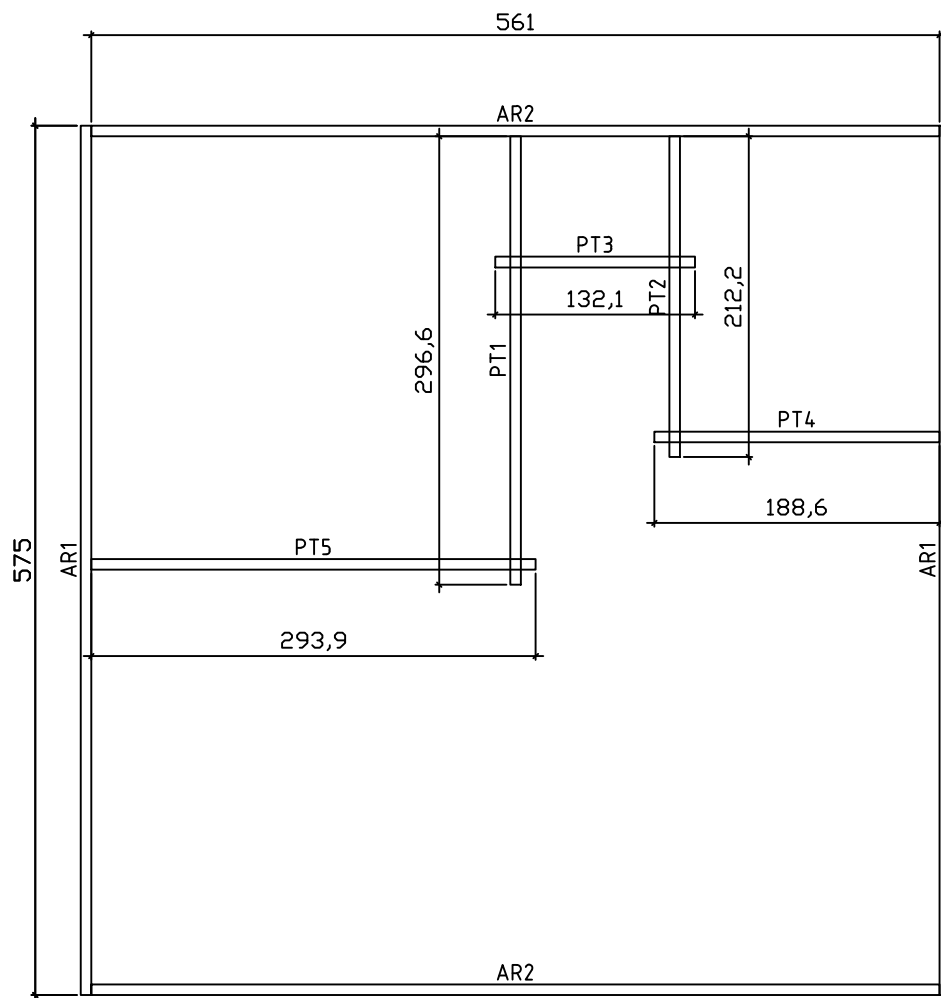


Kood	Jackson 2025	Leht	2
Joonis	ALUSRAAM	Mootkava	1:50
Materjal		Kuup.	13.12.2024
Joonestaj		File	Jackson 2025.dwg



Kood	Jackson 2025	Leht	3
Joonis	SEIN A	Mootkava	1:50
Materjal	6.8x13.5	Kuup.	06.12.2024
Joonestas	File Jackson 2025.d		

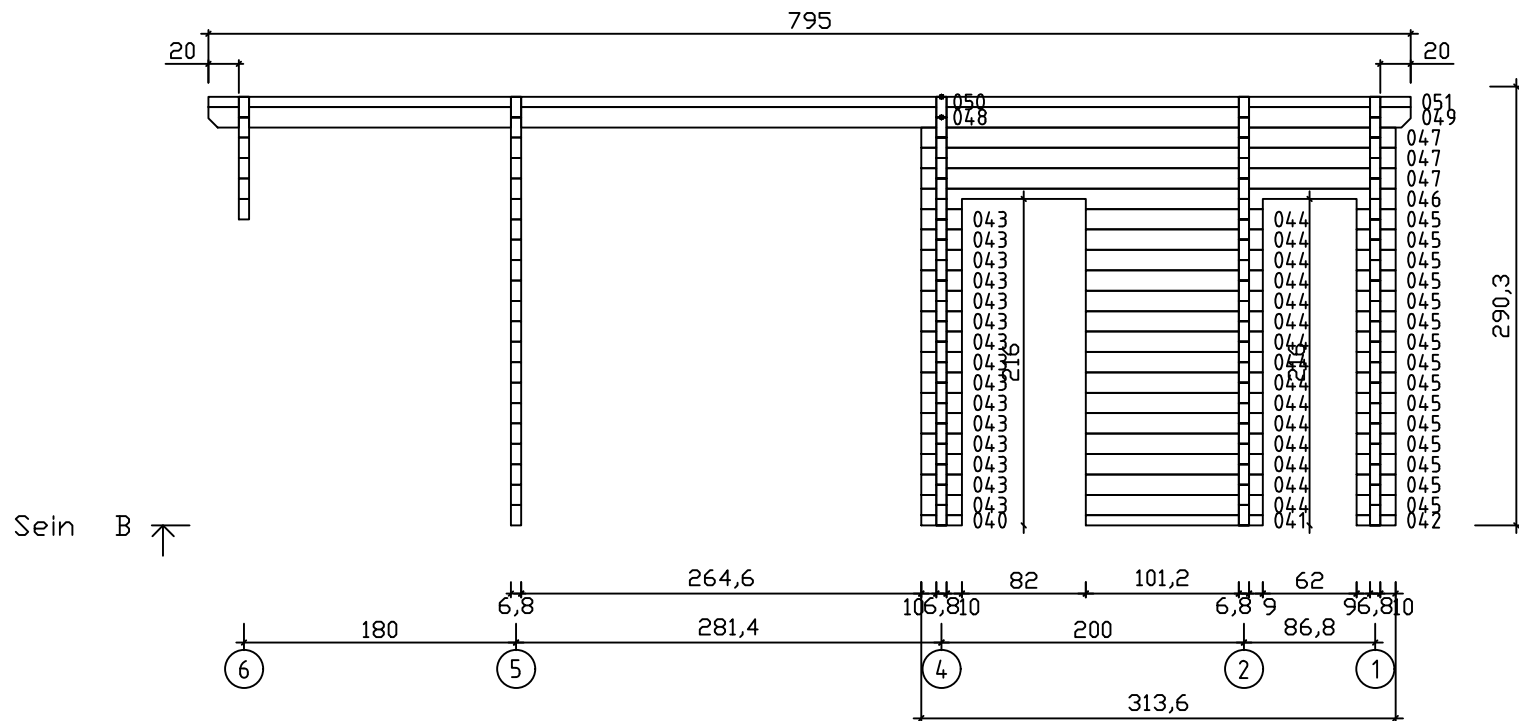


Kood	Jackson 2025	Leht	4
Joonis	SEIN B	Mootkava	1:50
Materjal	6.8x13.5	Kuup.	06.12.2024
Joonestas	File Jackson 2025.d		

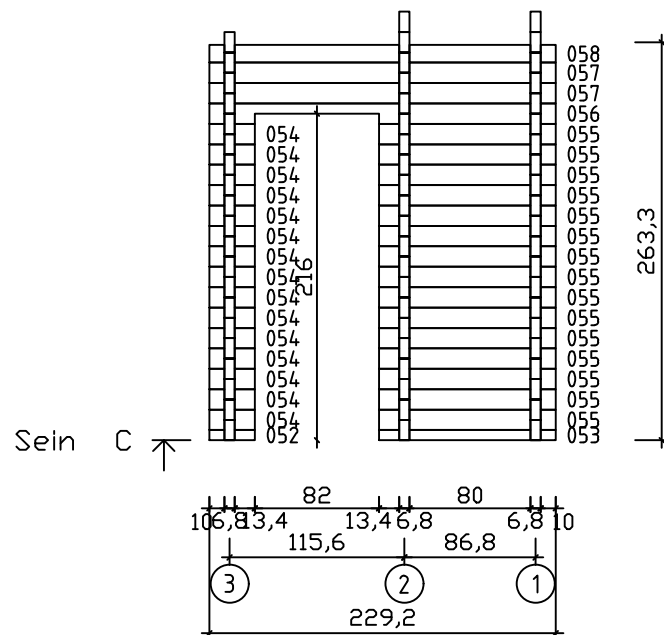


Kood	Jackson 2025	Leht	5
Joonis	SEIN C	Mootkava	1:50
Materjal	6.8x13.5	Kuup.	06.12.2024
Joonestas	File Jackson 2025.d		


Small window customer have to cut hole in
a wall W57xH60 cm

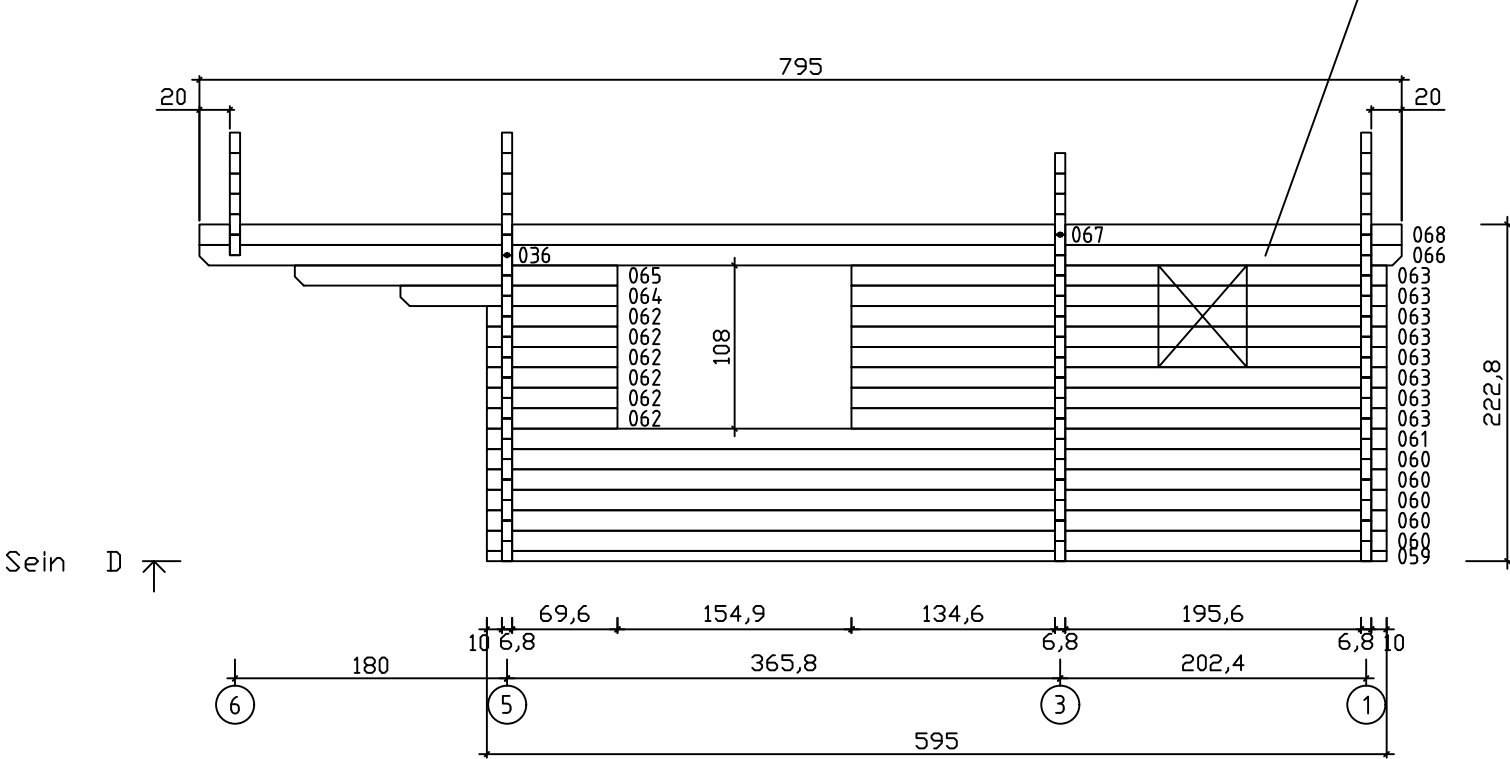


Kood	Jackson 2025	Leht	6
Joonis	SEIN D	Mootkava	1:50
Materjal	6.8x13.5	Kuup.	06.12.2024
Joonestas	File Jackson 2025.d		

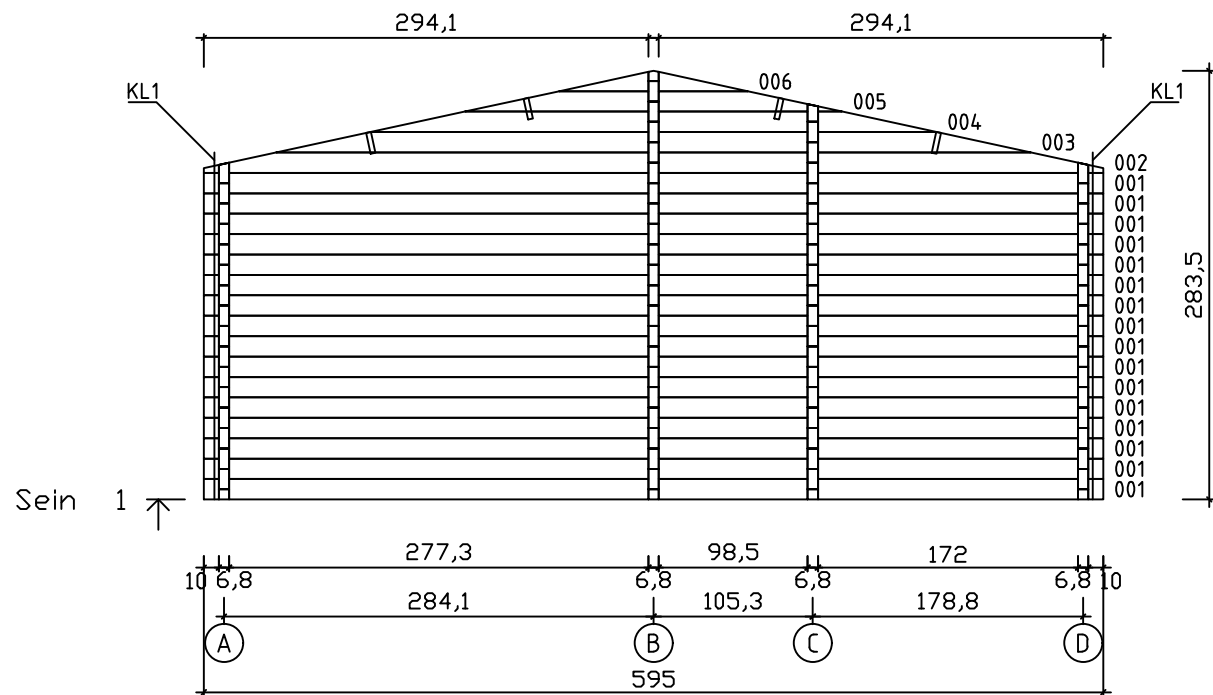


Kood	Jackson 2025	Leht	7
Joonis	SEIN 1	Mootkava	1:50
Materjal	6.8x13.5	Kuup.	06.12.2024
Joonestas	File Jackson 2025.d		

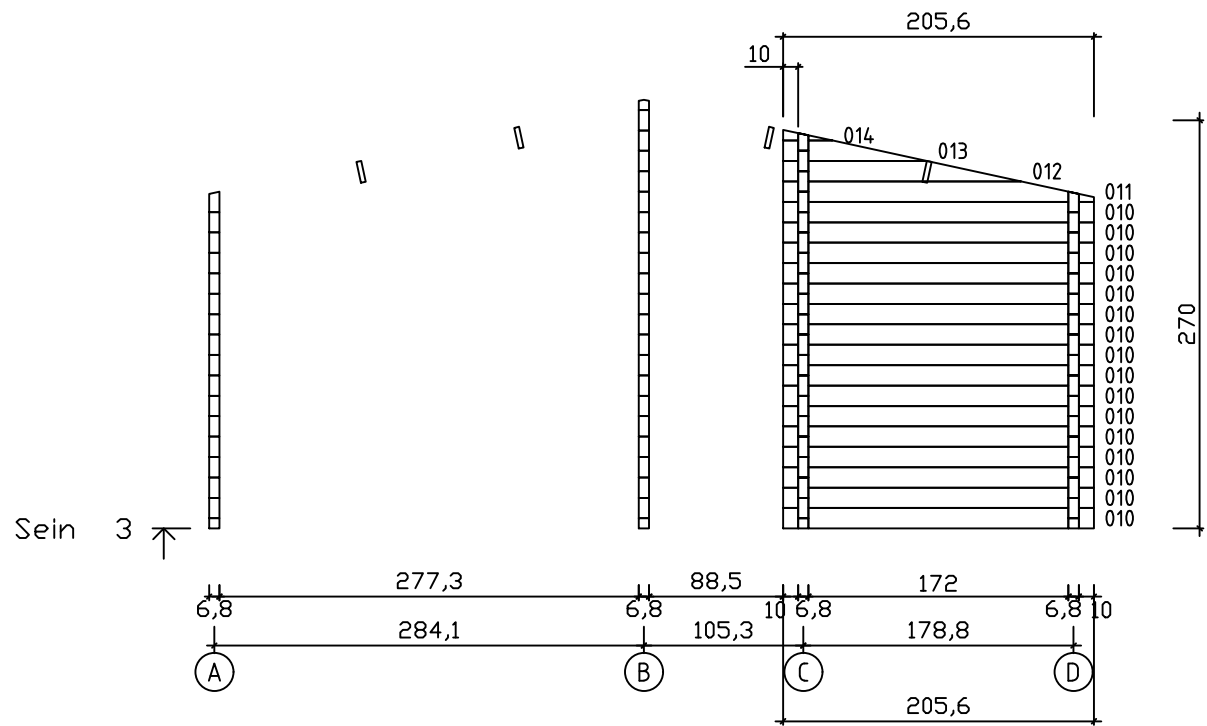


Kood	Jackson 2025	Leht	9
Joonis	SEIN 3	Mootkava	1:50
Materjal	6.8x13.5	Kuup.	06.12.2024
Joonestas	File Jackson 2025.d		

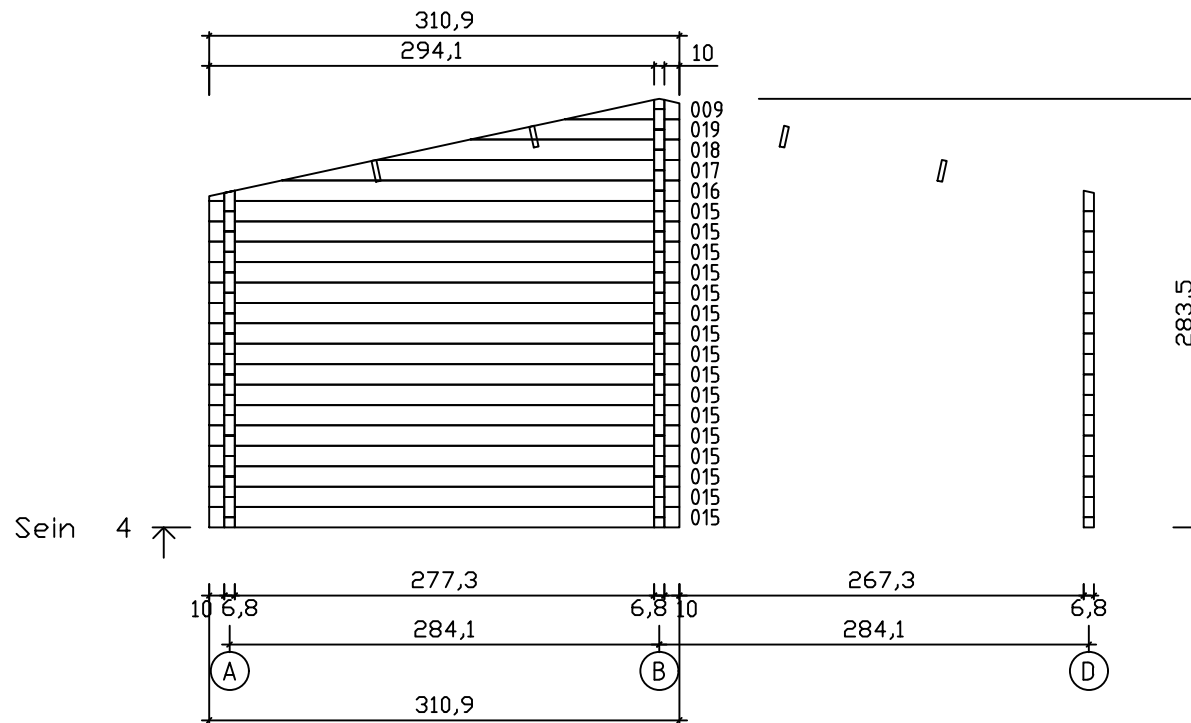


Kood	Jackson 2025	Leht	10
Joonis	SEIN 4	Mootkava	1:50
Materjal	6.8x13.5	Kuup.	06.12.2024
Joonestas	File Jackson 2025.d		

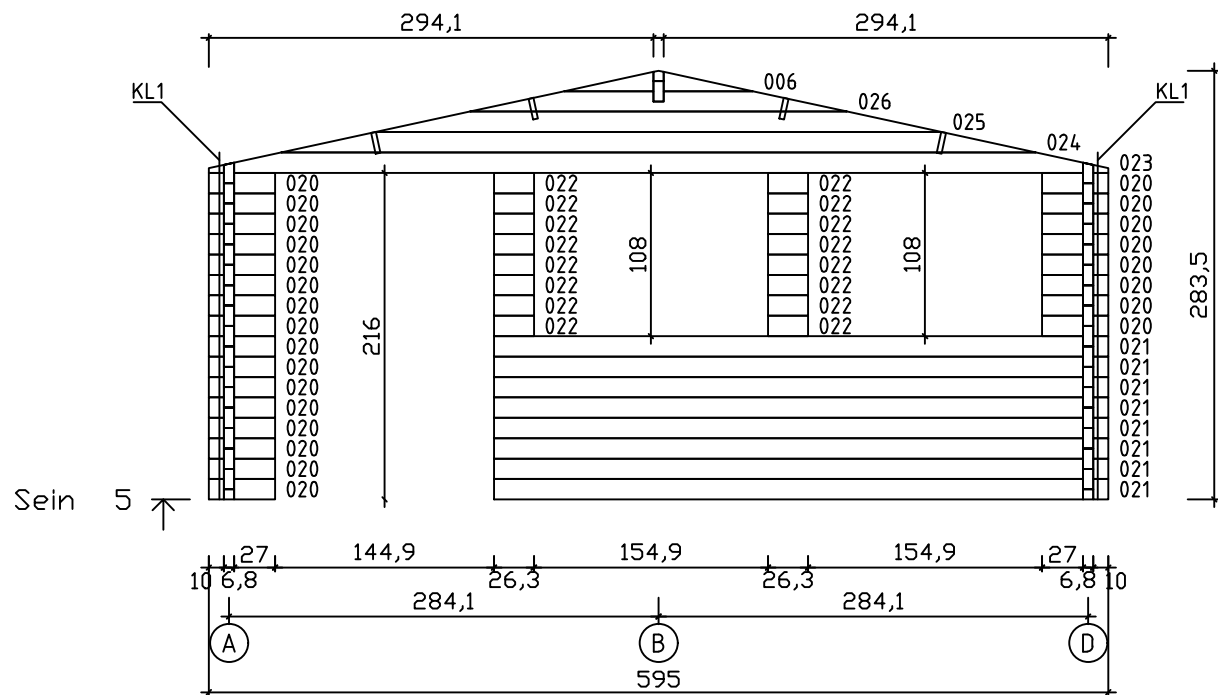

Kood	Jackson 2025	Leht	11
Joonis	SEIN 5	Mootkava	1:50
Materjal	6.8x13.5	Kuup.	06.12.2024
Joonestas	File Jackson 2025.d		

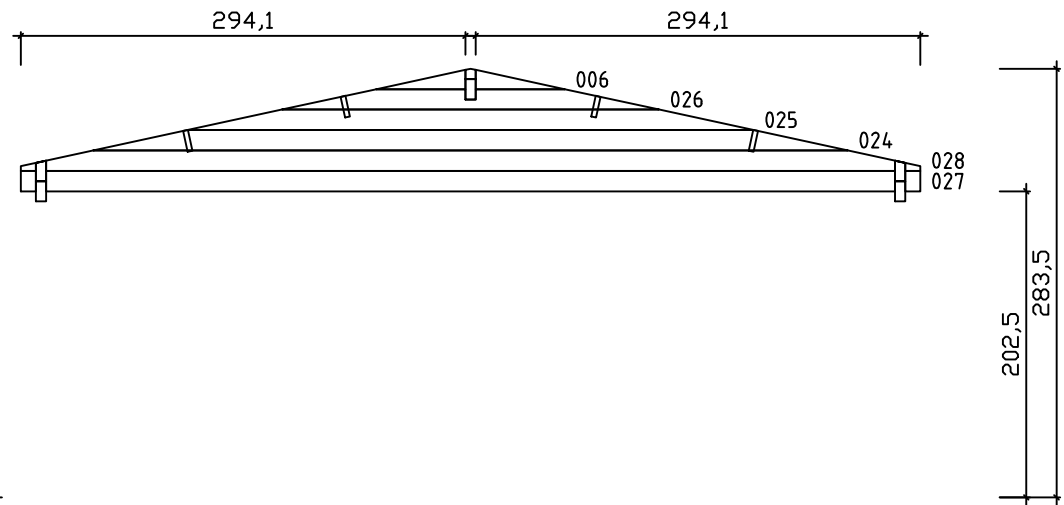

Sein 6 ↗

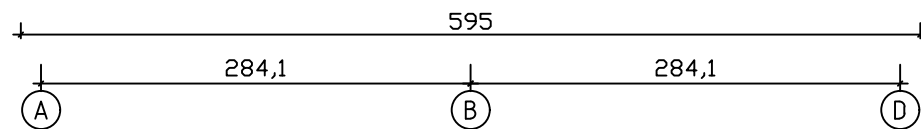

Kood	Jackson 2025	Leht	12
Joonis	SEIN 6	Mootkava	1:50
Materjal	6.8x13.5	Kuup.	06.12.2024
Joonestas	File Jackson 2025.d		