
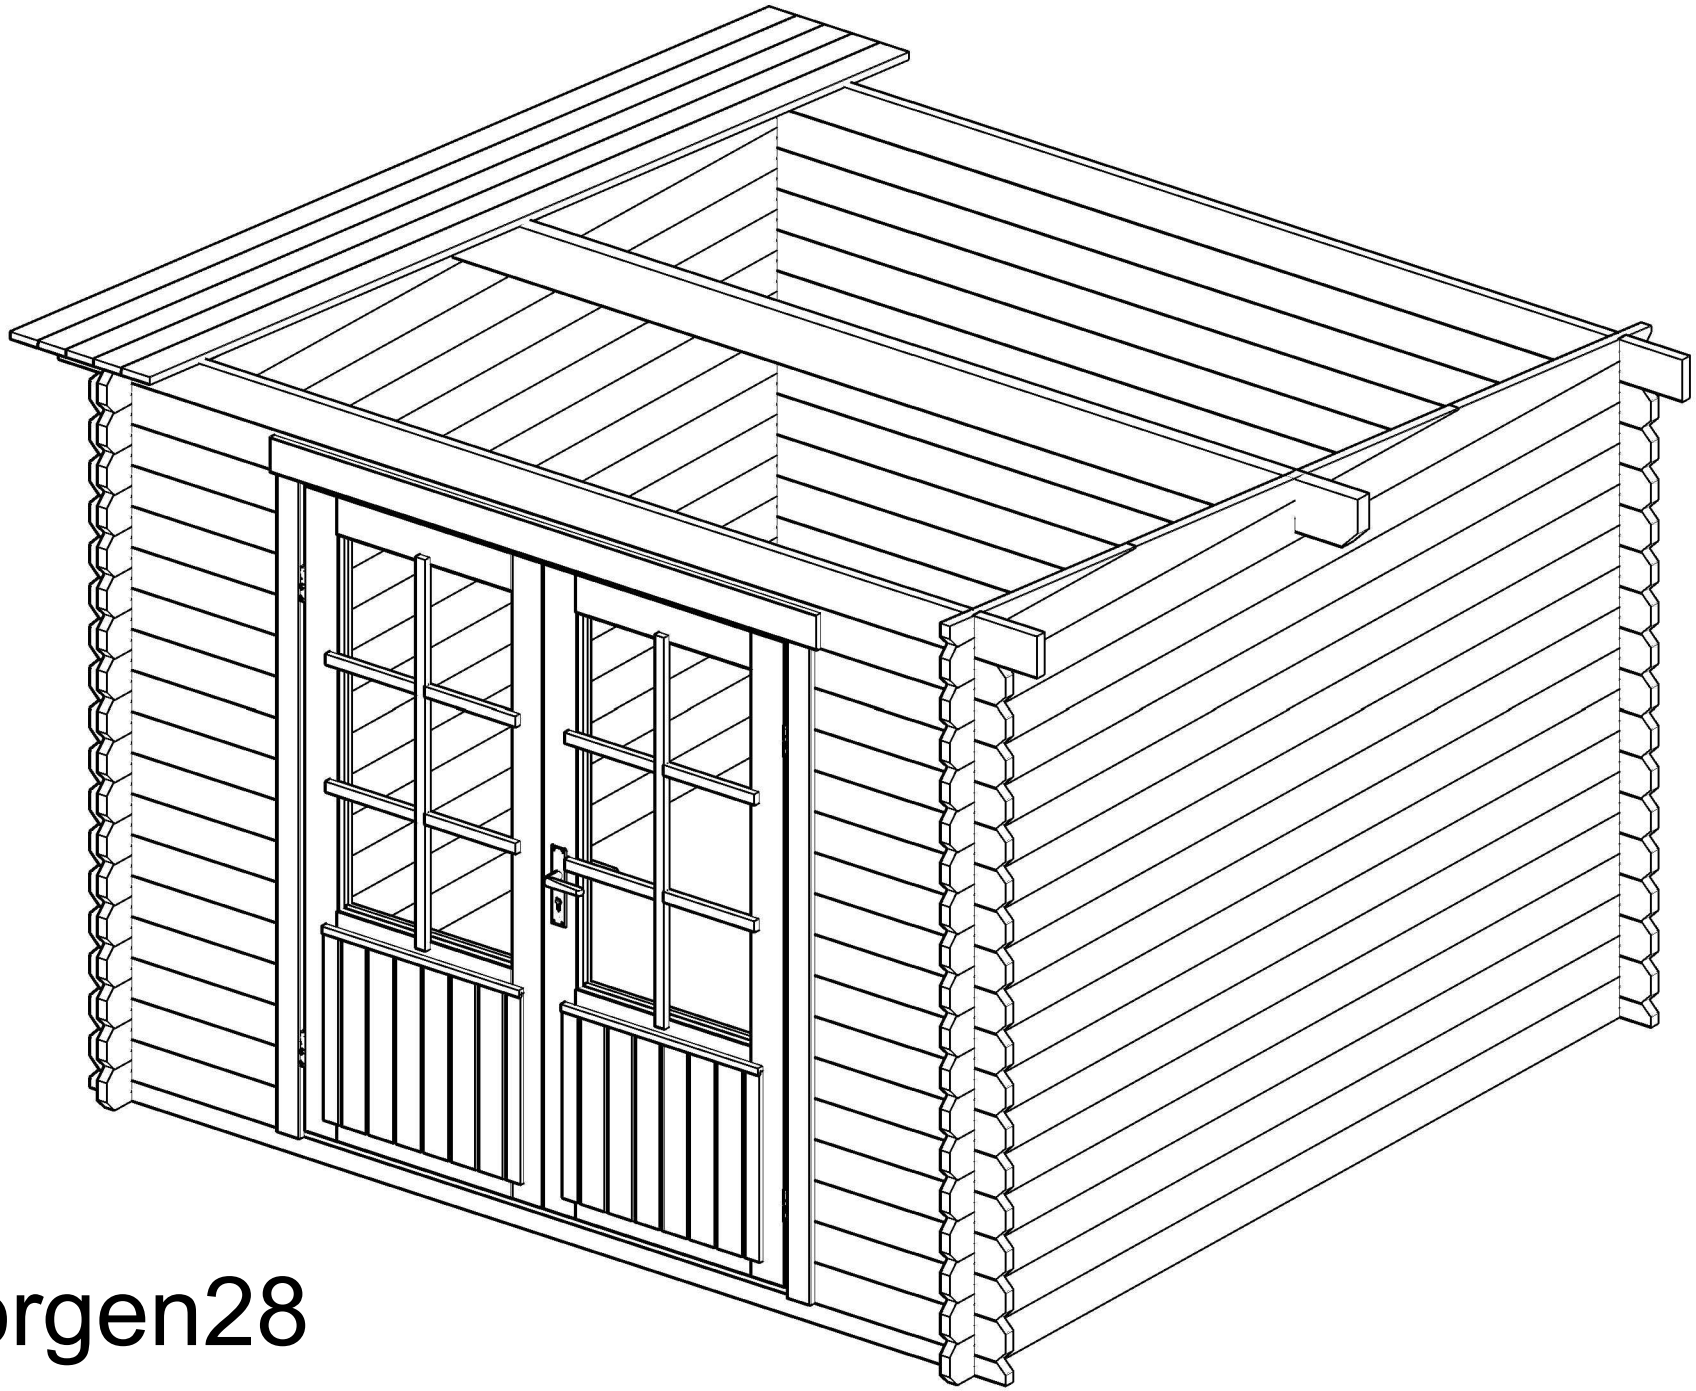
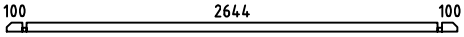
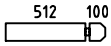
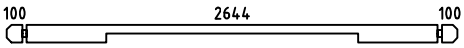
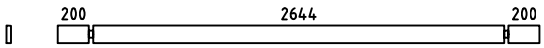
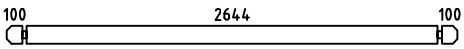
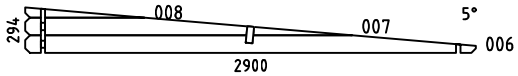
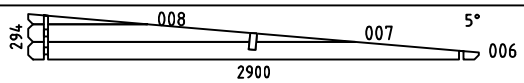
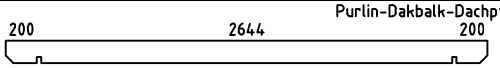
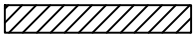
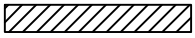
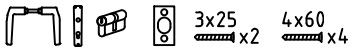
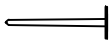
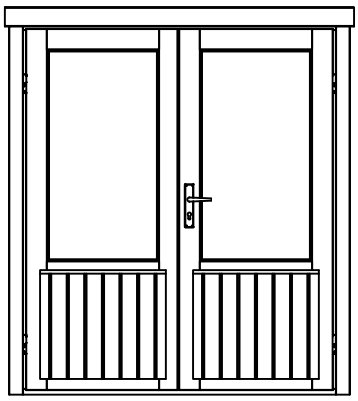
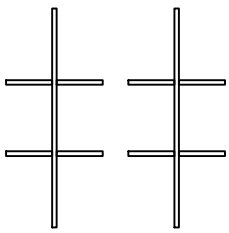


Jörgen28


Pos	Specification-Spezifikation-Specificatie	St.	Profile (mm)	Length (mm)
001		2	28x57	2900
002		32	28x114	640
003		1	28x114	2900
004		2	28x114	3100
005		47	28x114	2900
WA-1		1		
WB-1		1		
PR1	Purlin-Dakbalk-Dachpfette 	1	44x144	3100
DP-1	Roof board-Dachbrett-Dakplank 	36	88x18	3150
L-1	Eave Board-Traufenblende-Afdekplank 	2	18x120	3136
L-2	Facia Board-Giebelblende-Gevelplank 	2	18x120	3190
	Double Door Set-Doppeltür Satz-Dubbele Deur Set 	1		
	Nail-Nagel-Spijker 1.6x30 	15	1.6x30	
	DOOR 1600x1850 DD6 160x185  Door Glazing Bar Türsprossen Deurroeden 	1		

Kood	Materjal	File Jörgen28.dwg	Leht 1/1


H = 1.700 m
TOTAL: 6.99 m2

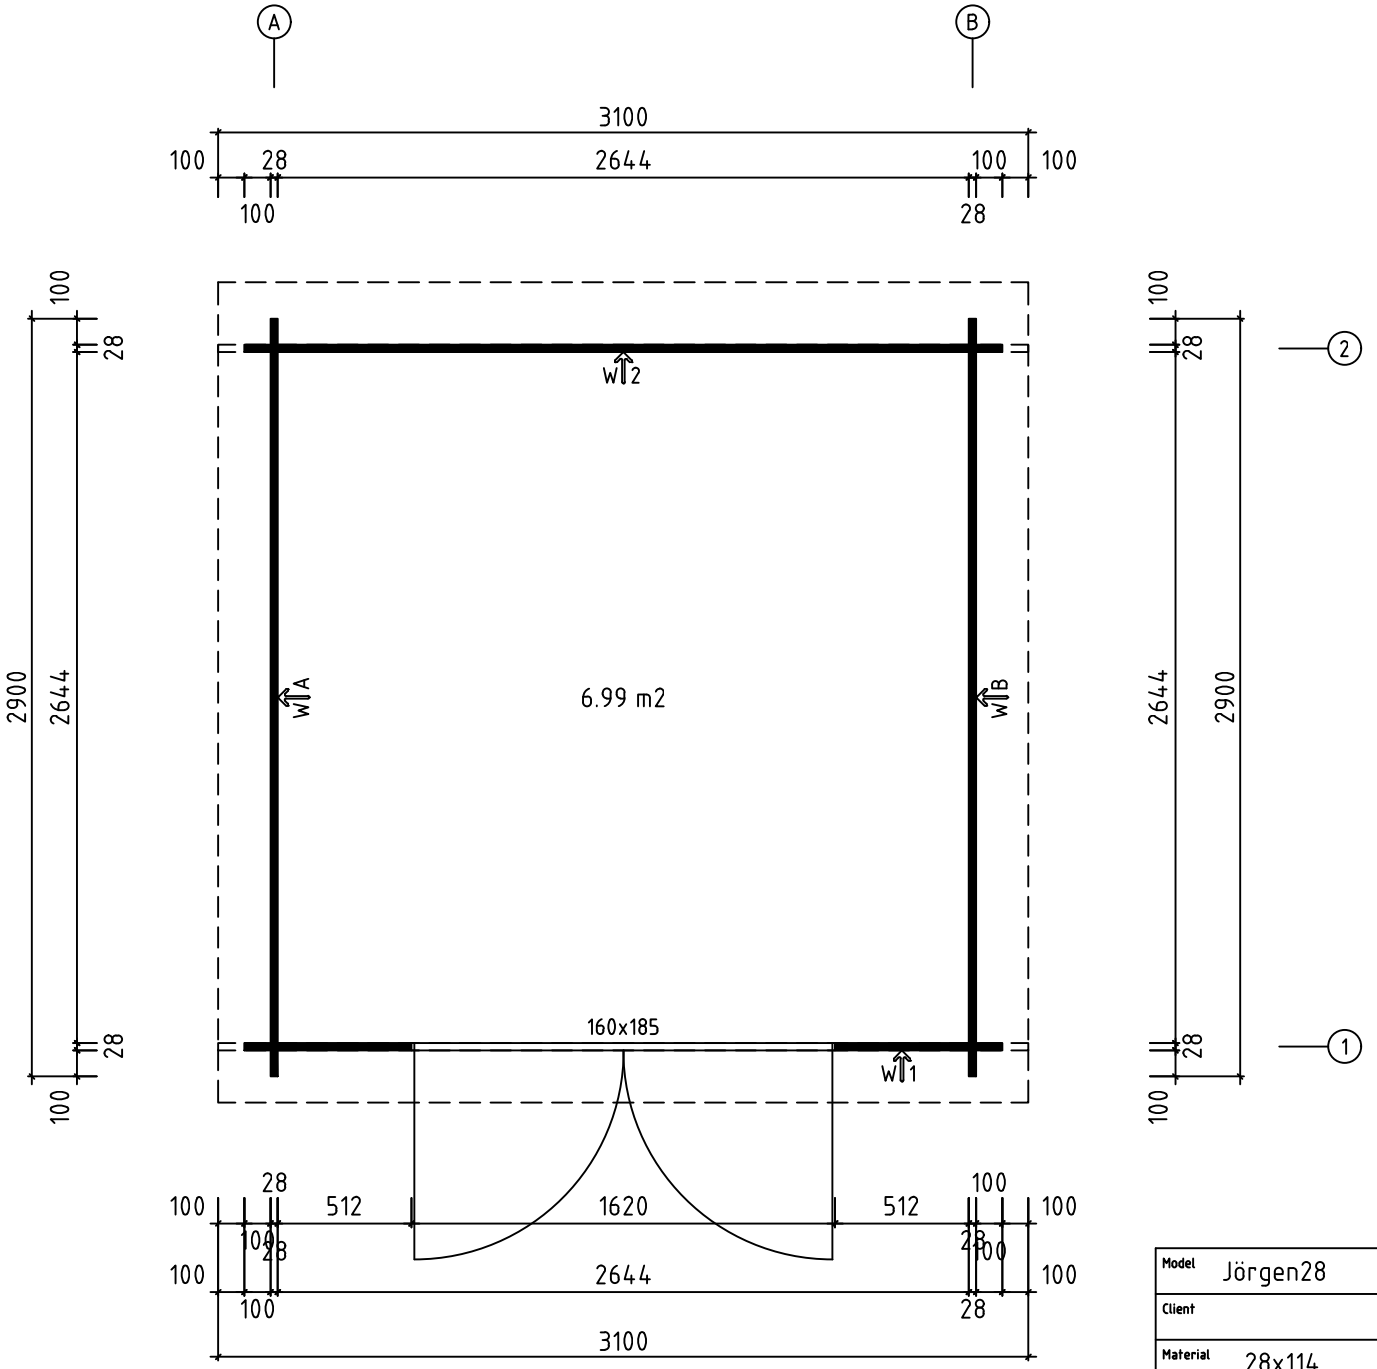


Model	Jörgen28	Page	
Client		Scale	1:25
Material	28x114	Date	10.11.2021
Company		File	Jörgen28.dwg

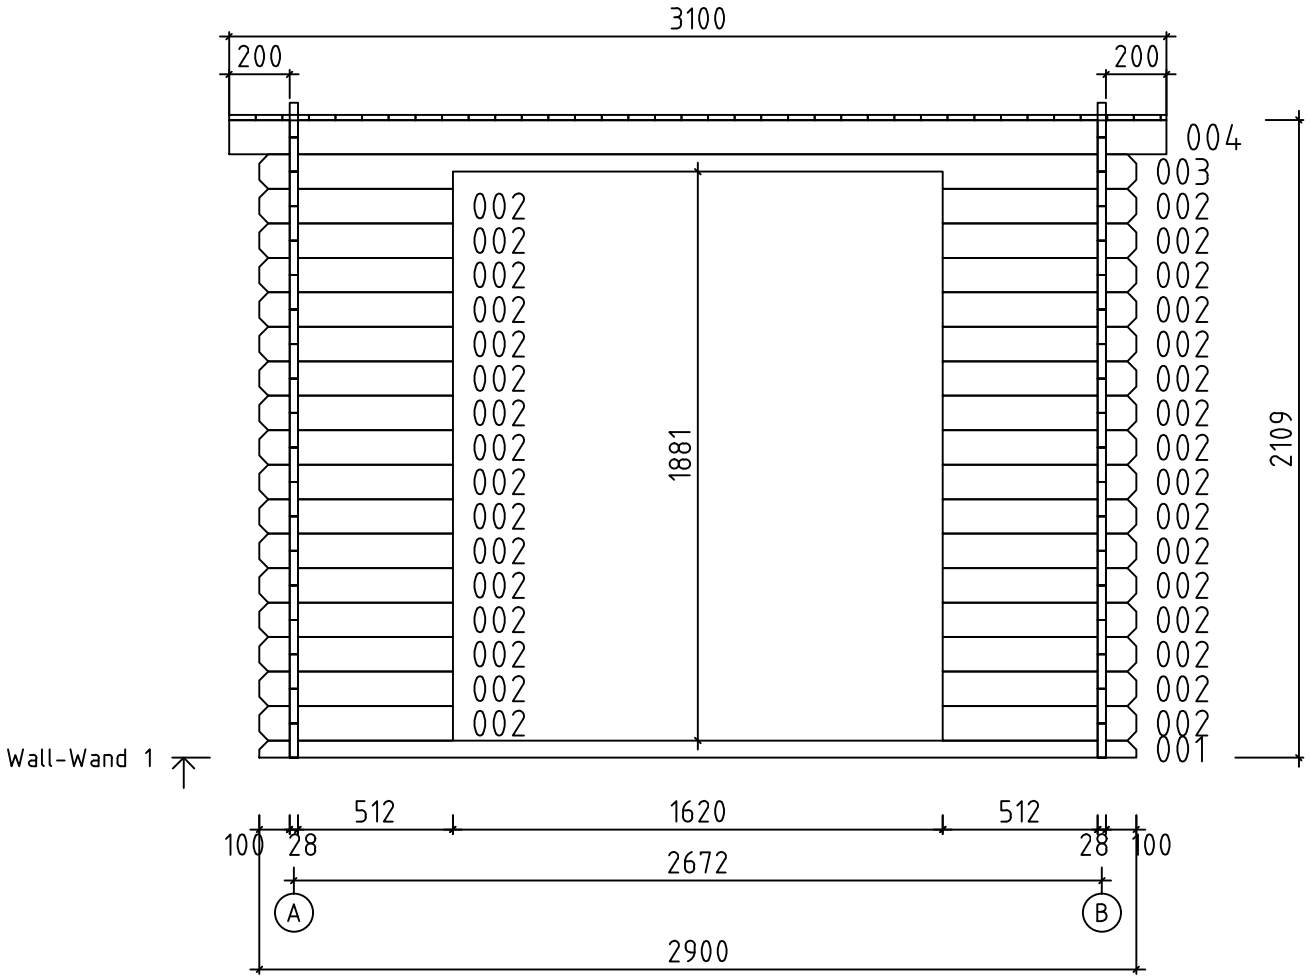


Model	Jörgen28	Page	4
Client		Scale	1:25
Material	2.8x11.4	Date	10.11.2021
Company		File	Jörgen28.dwg

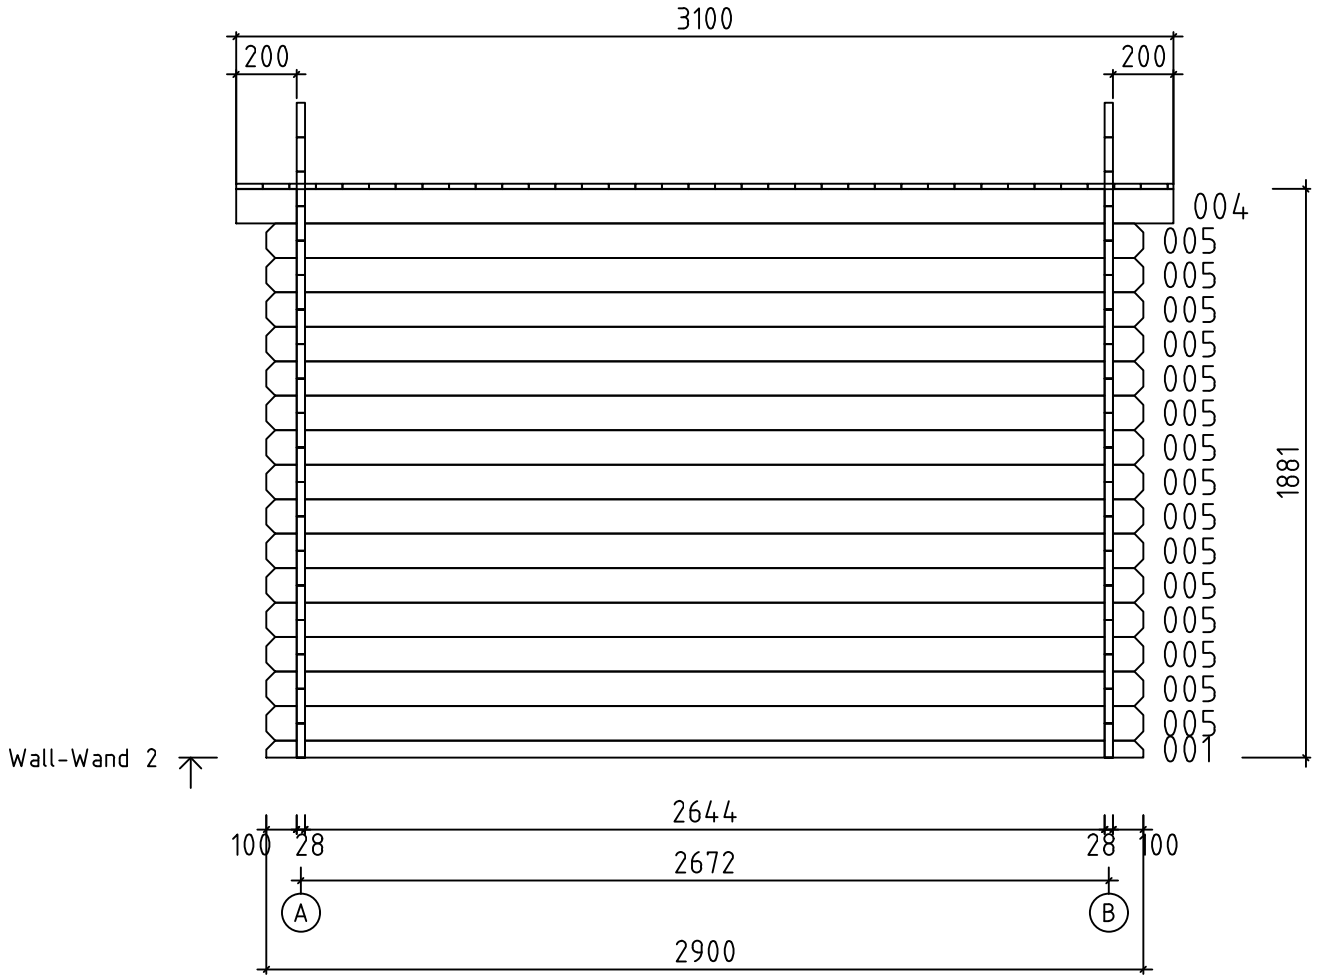


Model	Jörgen28	Page	5
Client		Scale	1:25
Material	2.8x11.4	Date	10.11.2021
Company		File	Jörgen28.dwg

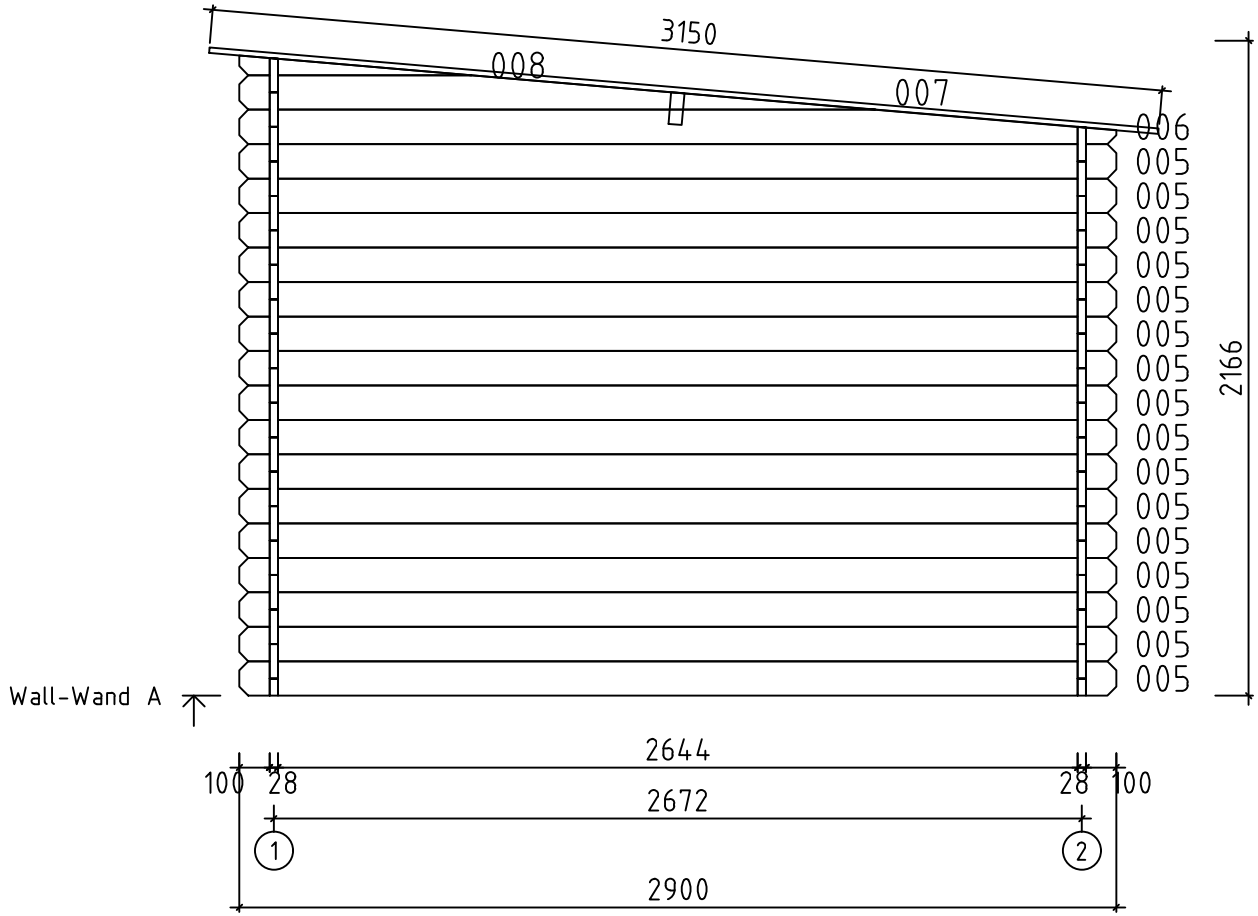


Model	Jörgen28	Page	2
Client		Scale	1:25
Material	2.8x11.4	Date	10.11.2021
Company		File	Jörgen28.dwg

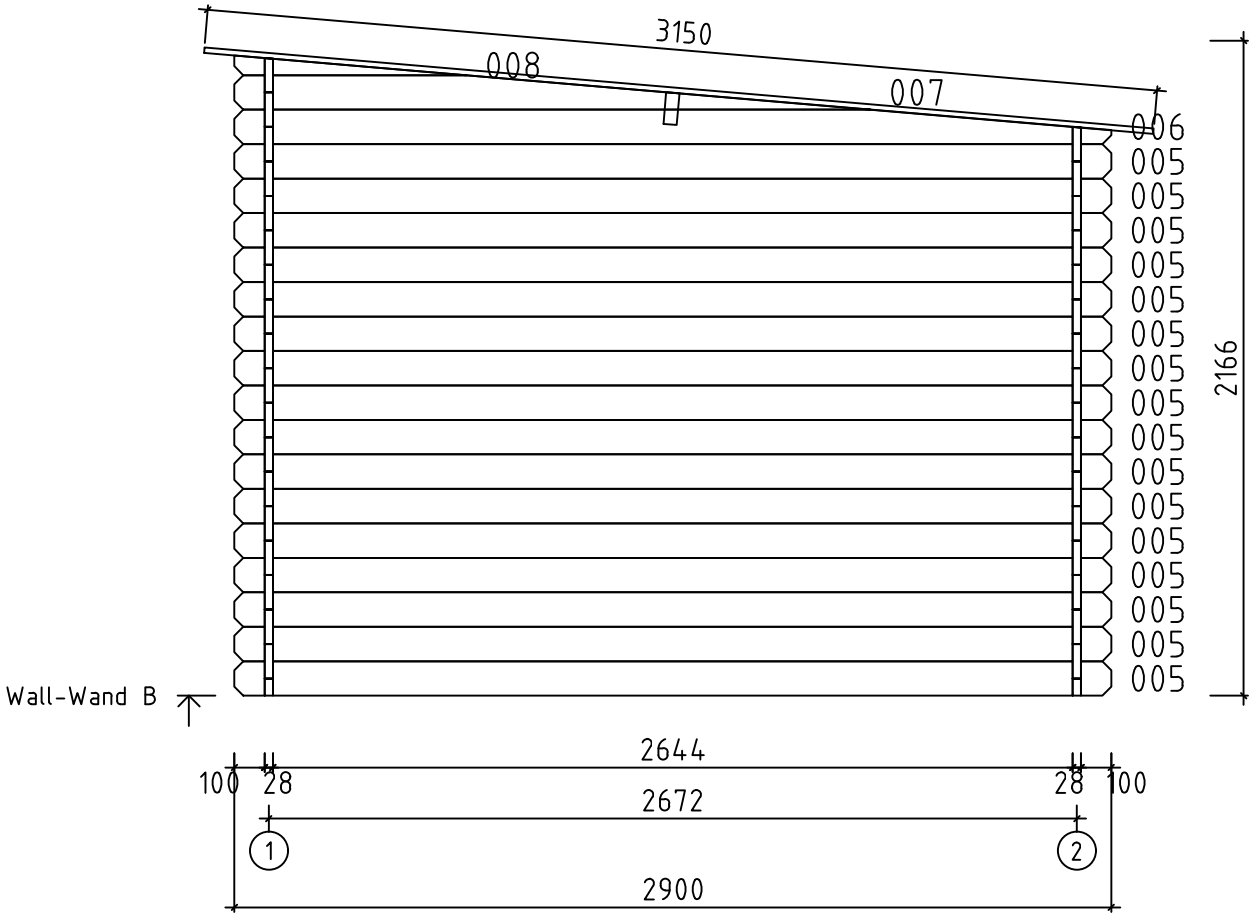



Model	Jörgen28	Page	3
Client		Scale	1:25
Material	2.8x11.4	Date	10.11.2021
Company		File	Jörgen28.dwg

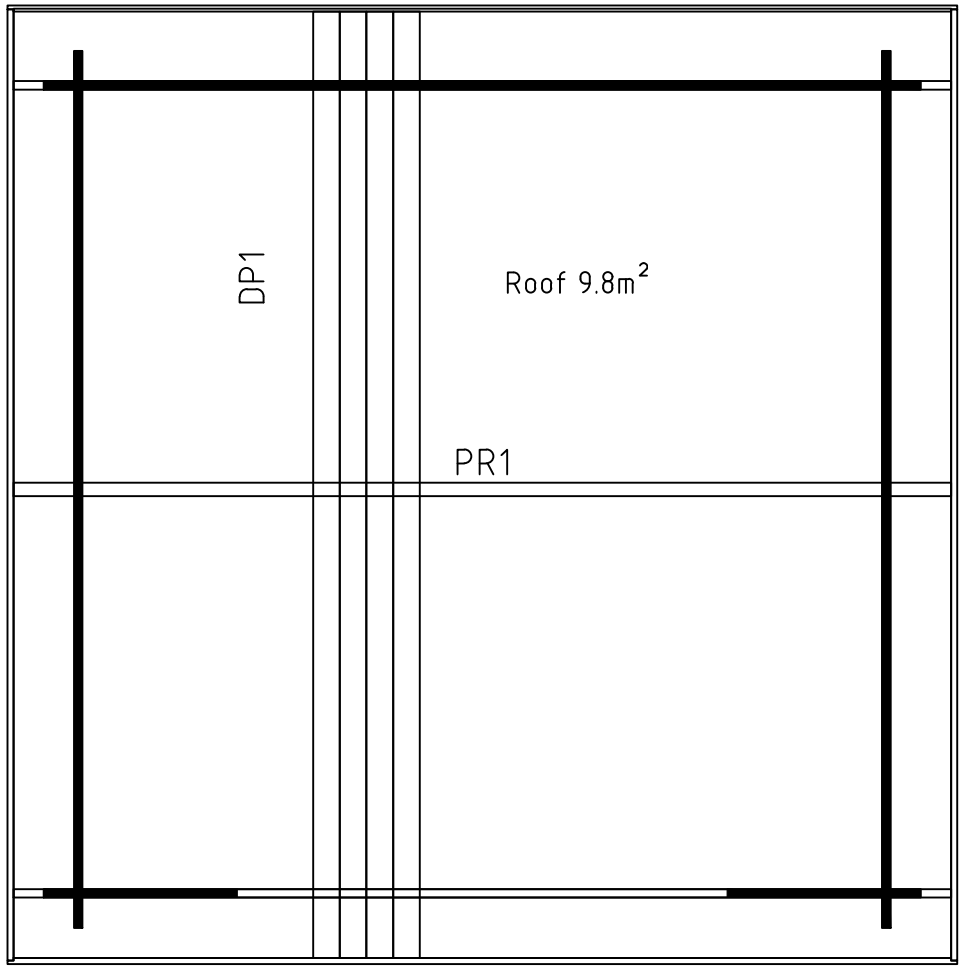


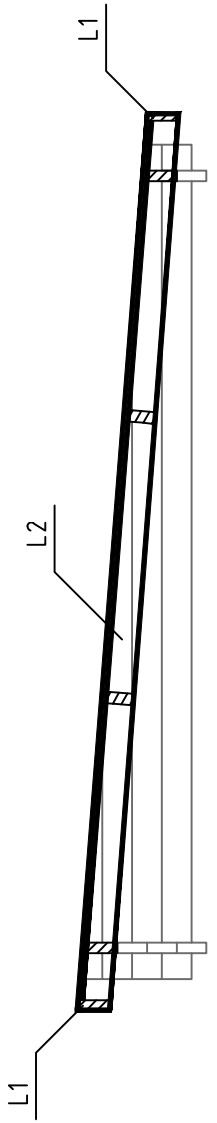



Model	Jörgen28	Page	
Client		Scale	1:25
Material	28x114	Date	10.11.2021
Company		File	Jörgen28.dwg

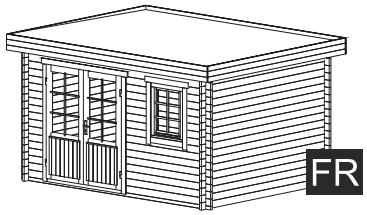


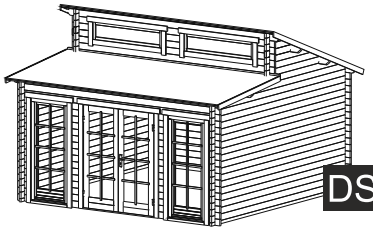


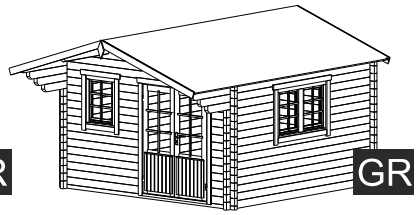

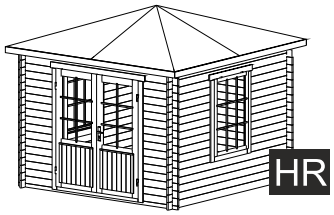


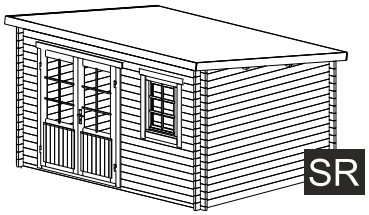

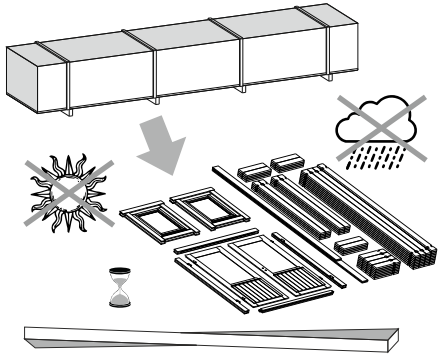


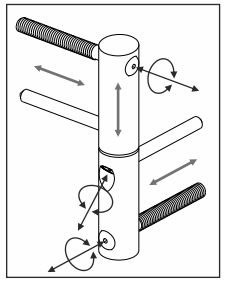


ADJUSTABLE HINGES

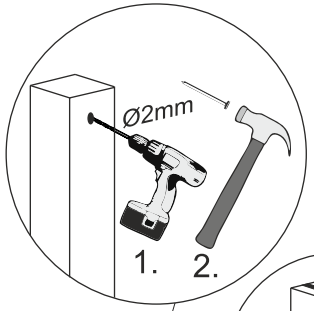



3.

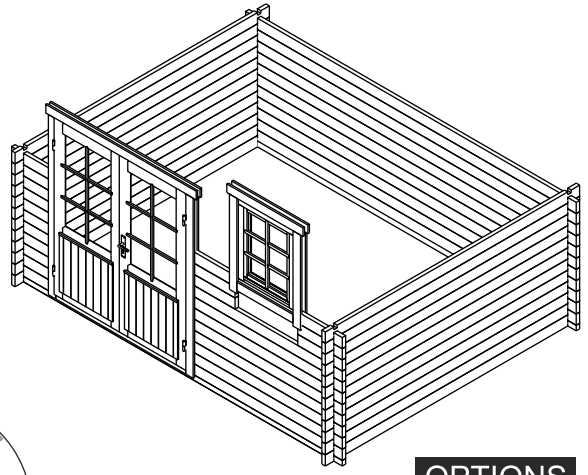


1.

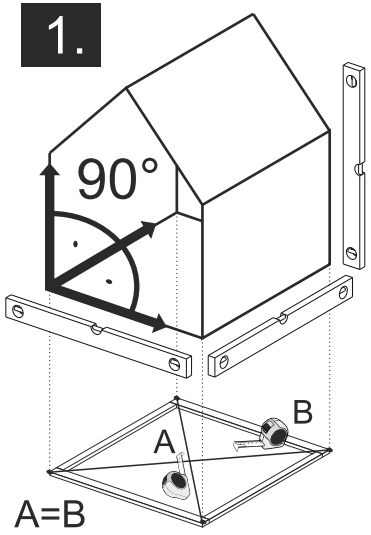

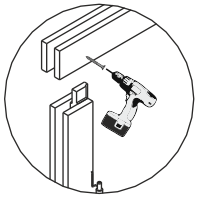

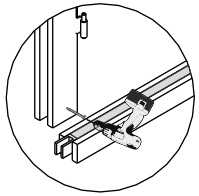


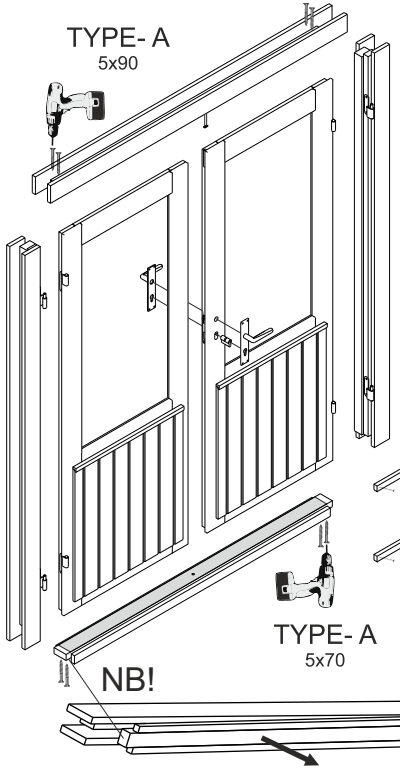

2.

OPTIONS


OPTIONS

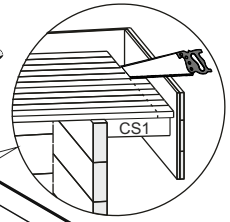


4.


FR


The guide is illustrative. This guide is not project specification.
Der Leitfaden ist illustrativ. Dieser Leitfaden ist keine Projektspezifikation.
De gids is illustratief. Deze gids is geen projectspecificatie.

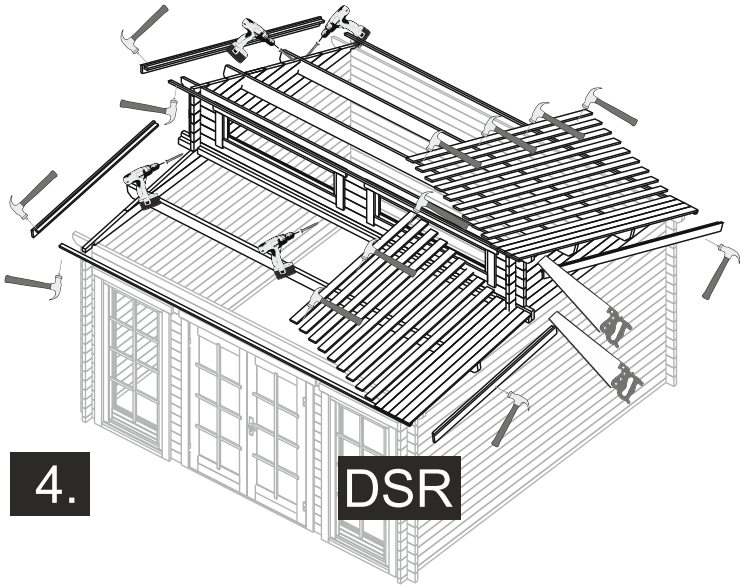

4.
DSR

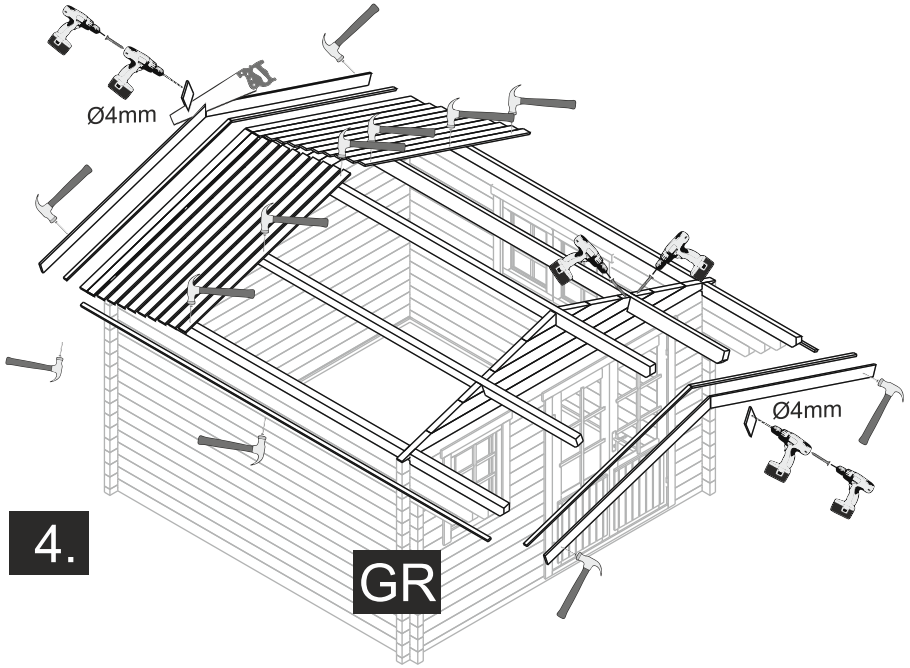

Ø4mm
Ø4mm
4.
GR


OPTIONS

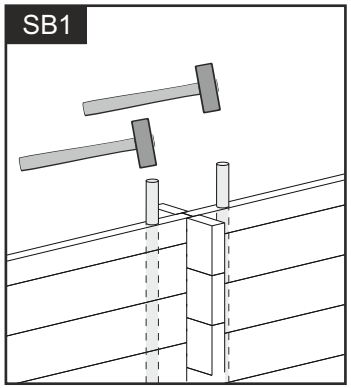
SB1

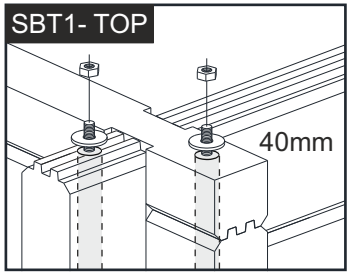
SBT1- TOP
40mm

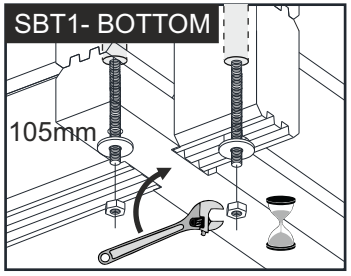
SBT1- BOTTOM
105mm

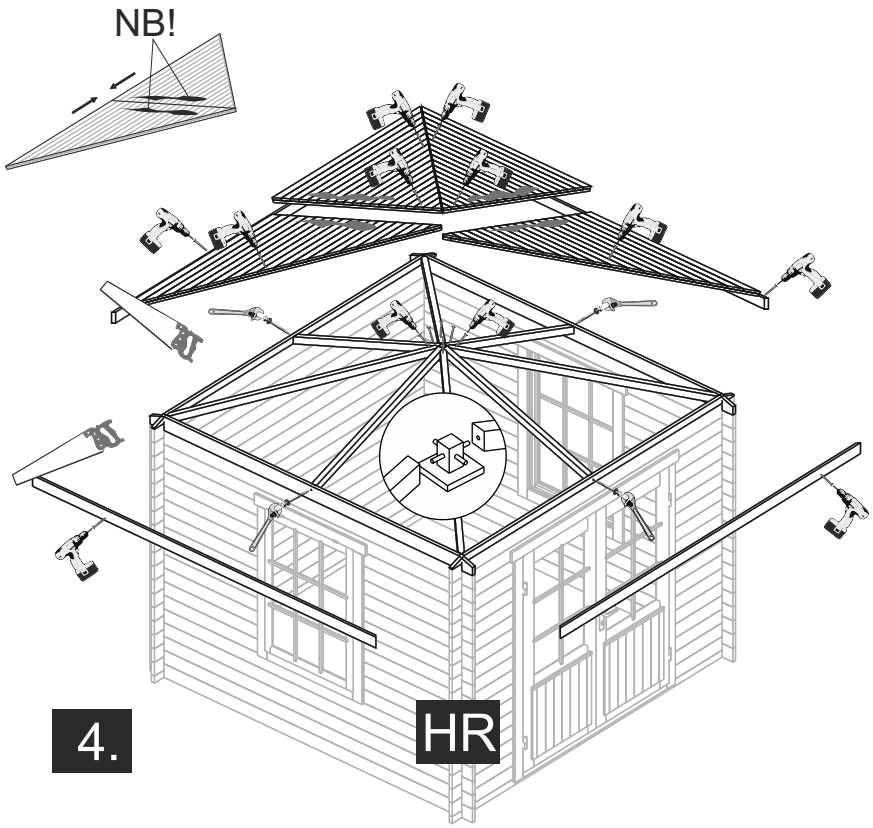
NB!
4.
HR

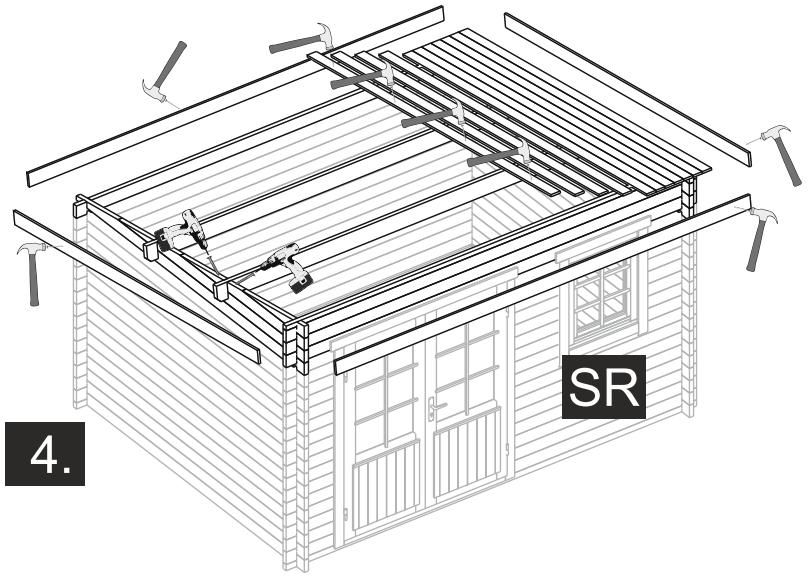
SR
4.