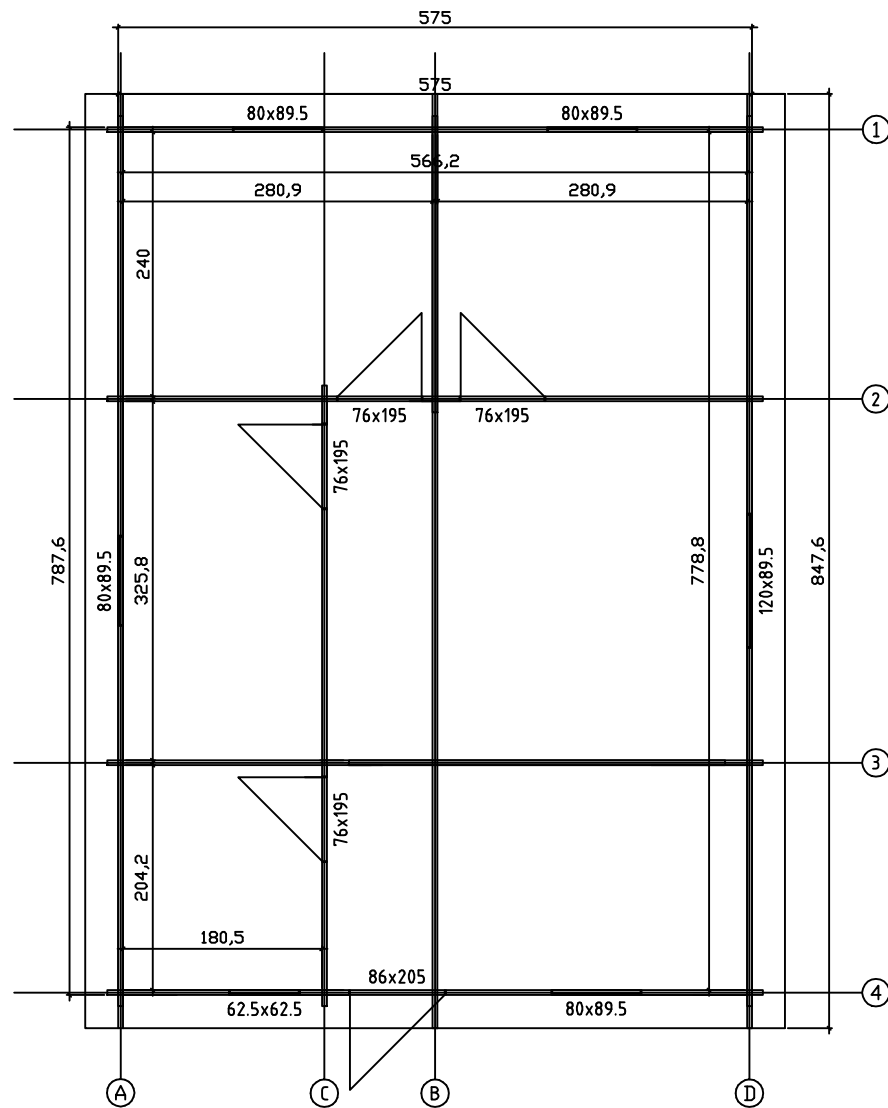
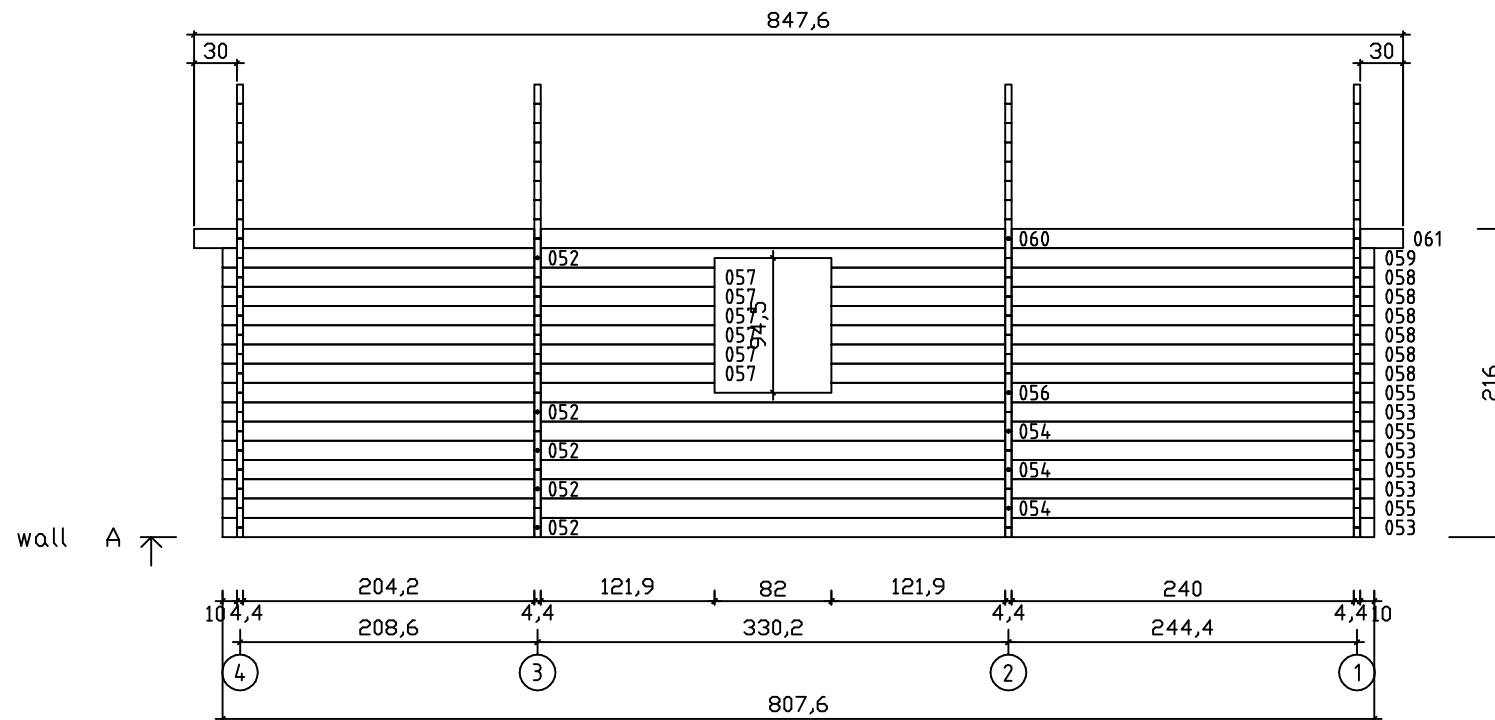
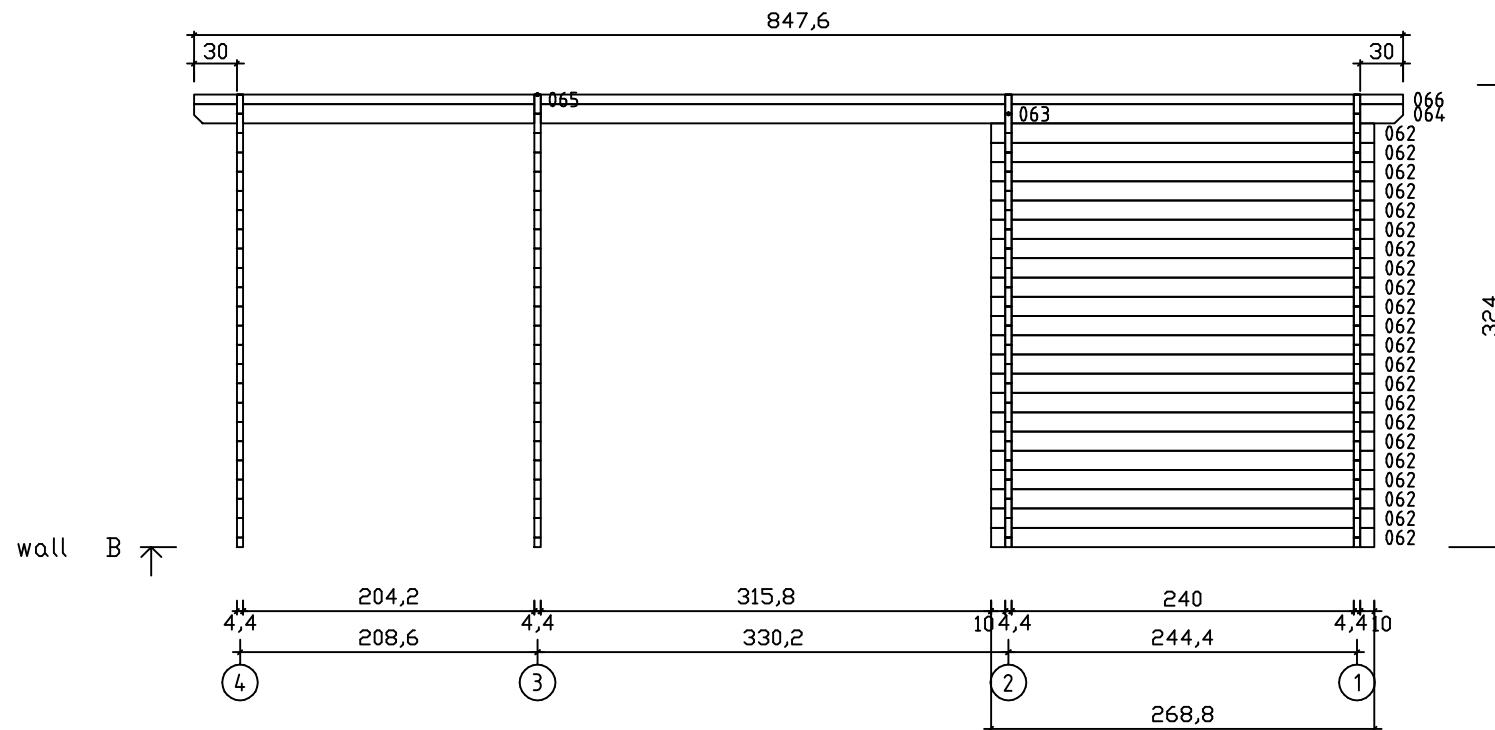





Kood	Malaga	Leht	1
Joonis	Plaan	Mootkava	1:50
Materjal	4,4 x 13,5	Kuup.	29.01.2020
Joonestas	File Malaga.dwg		




Kood	Malaga	Leht	2
Joonis	wall A	Mootkava	1:50
Materjal	4,4x13,5	Kuup.	29.01.2020
Joonestas	File Malaga.dwg		




Kood	Malaga	Leht	3
Joonis	wall B	Mootkava	1:50
Materjal	4,4x13,5	Kuup.	29.01.2020
Joonestas	File Malaga.dwg		

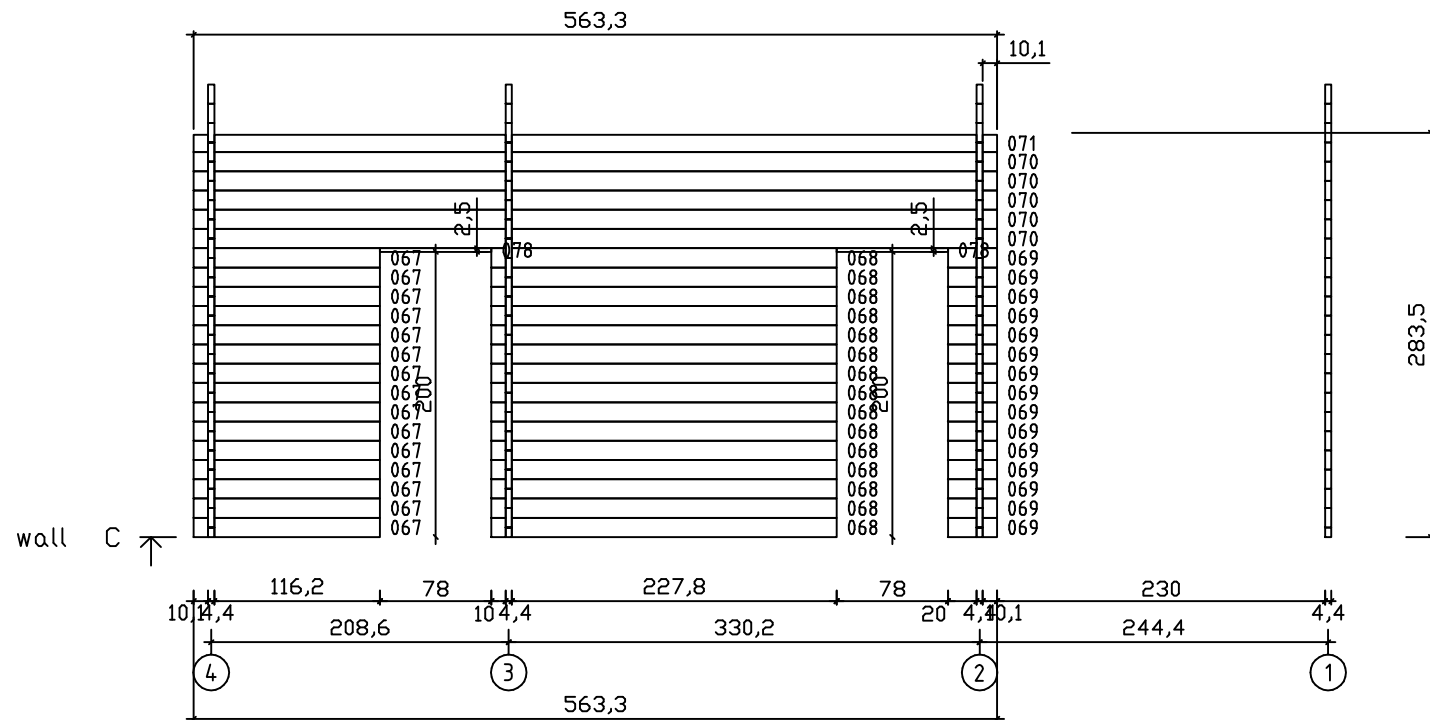





















Kood	Malaga	Leht	4
Joonis	wall C	Mootkava	1:50
Materjal	4,4x13,5	Kuup.	29.01.2020
Joonestas	File Malaga.dwg		

















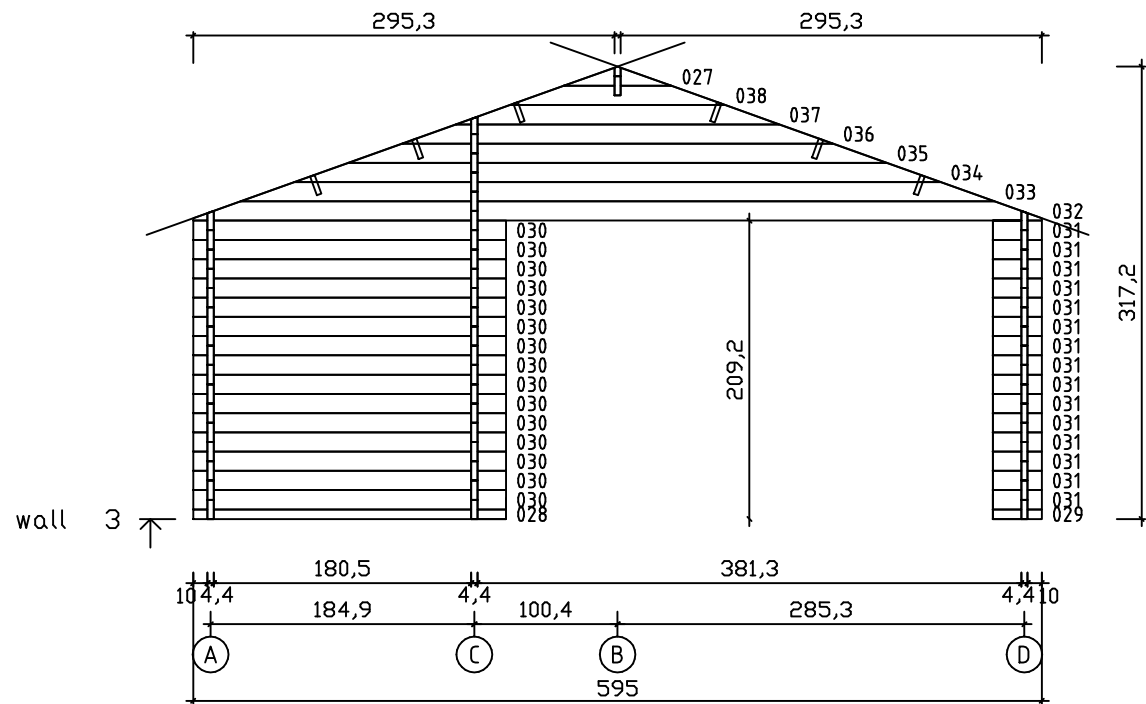


























Kood	Malaga	Leht	8
Joonis	wall 3	Mootkava	1:50
Materjal	4,4x13,5	Kuup.	29.01.2020
Joonestas	File Malaga.dwg		



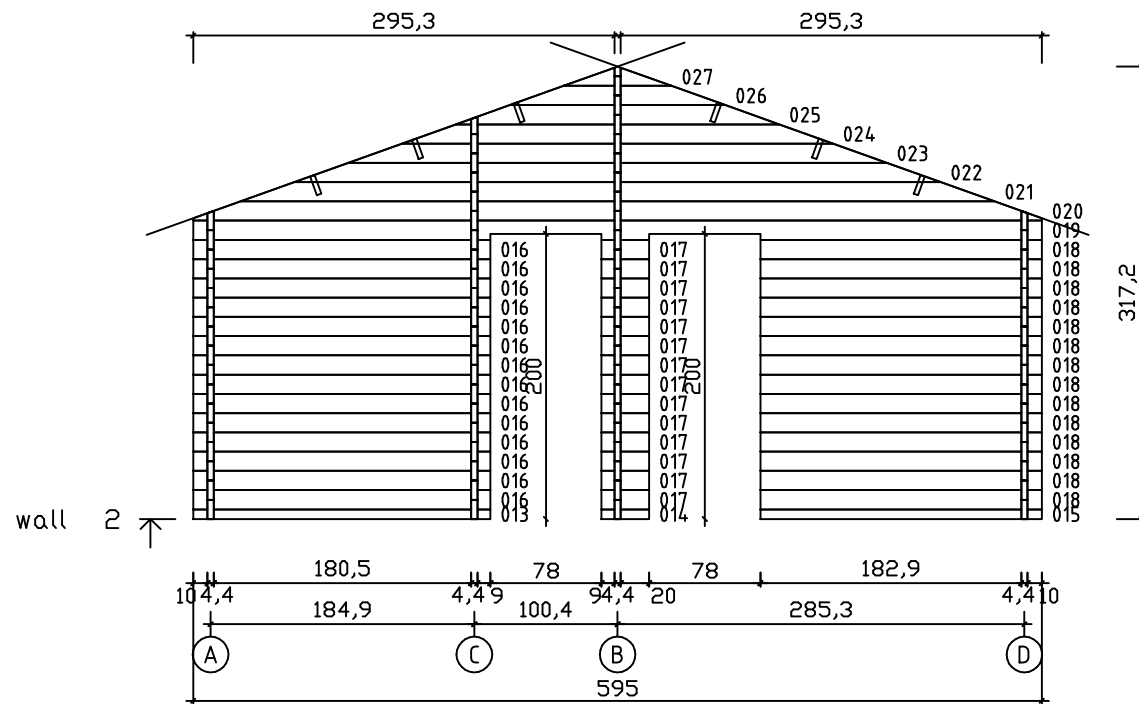


Kood	Malaga	Leht	7
Joonis	wall 2	Mootkava	1:50
Materjal	4,4x13,5	Kuup.	29.01.2020
Joonestas	File Malaga.dwg		

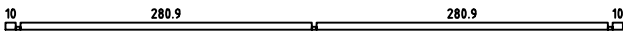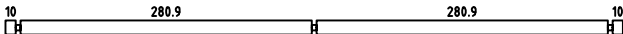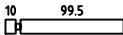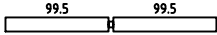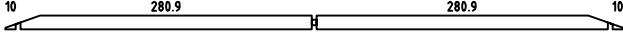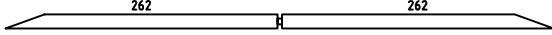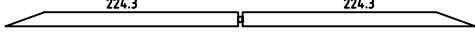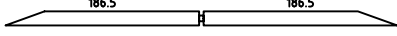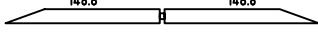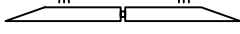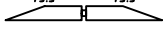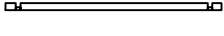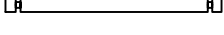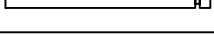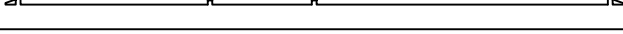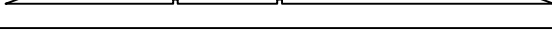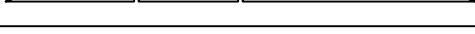  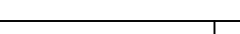
Pos	Drawing Malaga	Pcs	Profile (cm)	Length (cm)
001		1	4.4x6.8	595
002		8	4.4x13.5	595
003		14	4.4x13.5	113.9
004		7	4.4x13.5	203.3
005		1	4.4x13.5	595
006		1	4.4x13.5	528.5
007		1	4.4x13.5	453
008		1	4.4x13.5	377.5
009		1	4.4x13.5	302
010		1	4.4x13.5	226.5
011		1	4.4x13.5	151
012		2	4.4x12.7	75.5
013		1	4.4x6.8	208.3
014		1	4.4x6.8	33.4
015		1	4.4x6.8	197.3
016		14	4.4x13.5	208.3
017		14	4.4x13.5	33.4
018		14	4.4x13.5	197.3
019		1	4.4x13.5	595
020		1	4.4x13.5	595
021		1	4.4x13.5	528.5
022		1	4.4x13.5	453
023		1	4.4x13.5	377.5
024		1	4.4x13.5	302
025		1	4.4x13.5	226.5
Kood Malaga		Materjal		File Malaga.dwg
				Leht 1/4

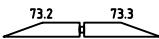        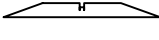       Pos	Drawing Malaga	Pcs	Profile (cm)	Length (cm)
026		1	4.4x13.5	151
027		2	4.4x12.7	75.5
028		2	4.4x6.8	219.3
029		1	4.4x6.8	34.4
030		25	4.4x13.5	219.3
031		15	4.4x13.5	34.4
032		1	4.4x13.5	595
033		1	4.4x13.5	528.5
034		1	4.4x13.5	453
035		1	4.4x13.5	377.5
036		1	4.4x13.5	302
037		1	4.4x13.5	226.5
038		1	4.4x13.5	151
039		1	4.4x6.8	287.7
040		8	4.4x13.5	287.7
041		5	4.4x13.5	110.4
042		5	4.4x13.5	44.4
043		7	4.4x13.5	95.7
044		7	4.4x13.5	110.1
045		1	4.4x13.5	595
046		1	4.4x13.5	528.5
047		1	4.4x13.5	453
048		1	4.4x13.5	377.5
049		1	4.4x13.5	302
050		1	4.4x13.5	226.5
Kood Malaga		Materjal		File Malaga.dwg
				Leht 2/4

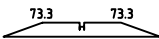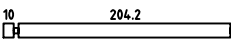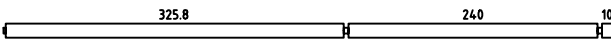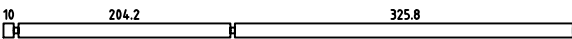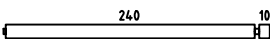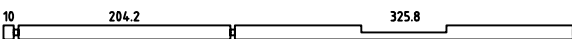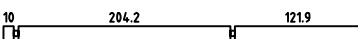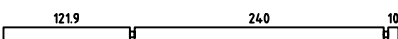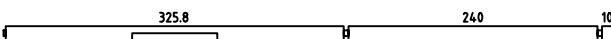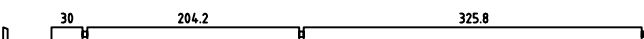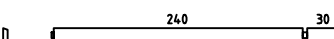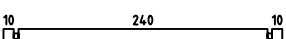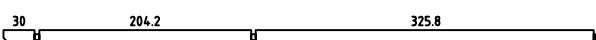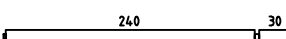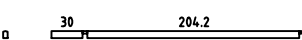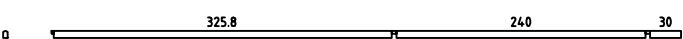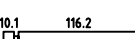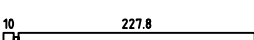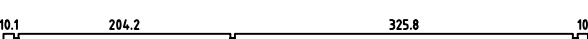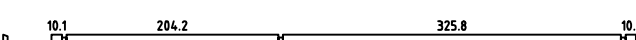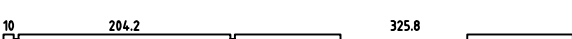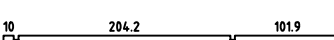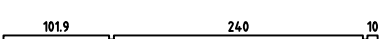
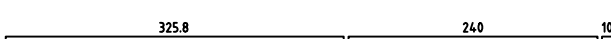
Pos	Drawing Malaga	Pcs	Profile (cm)	Length (cm)
051		1	4.4x13.5	151
052		10	4.4x13.5	220.8
053		8	4.4x13.5	586.8
054		6	4.4x13.5	551
055		8	4.4x13.5	256.6
056		1	4.4x13.5	551
057		6	4.4x13.5	344.9
058		6	4.4x13.5	380.7
059		1	4.4x13.5	586.8
060		1	4.4x13.5	571
061		1	4.4x13.5	276.6
062		22	4.4x13.5	268.8
063		1	4.4x13.5	571
064		1	4.4x13.5	276.6
065		1	4.4x6.8	240.8
066		1	4.4x6.8	606.8
067		15	4.4x13.5	130.7
068		15	4.4x13.5	242.2
069		15	4.4x13.5	34.5
070		5	4.4x13.5	563.3
071		1	4.4x12.1	563.3
072		1	4.4x13.5	551
073		6	4.4x13.5	324.9
074		6	4.4x13.5	360.7
075		1	4.4x13.5	586.8
Kood Malaga		Materjal		File Malaga.dwg
				Leht 3/4

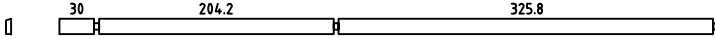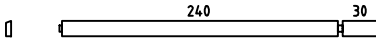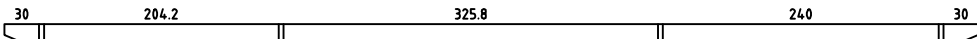Pos	Drawing Malaga	Pcs	Profile (cm)	Length (cm)
076		1	4.4x13.5	571
077		1	4.4x13.5	276.6
078		2	4.4x2.5	78
PT6	PÖRANDATA 	1	4.3x7	566.4
PT1	PÖRANDATA 	2	4.3x7	538.9
PT4	PÖRANDATA 	1	4.3x7	325.9
PT2	PÖRANDATA 	2	4.3x7	248.8
PT5	PÖRANDATA 	1	4.3x7	244.5
PT7	PÖRANDATA 	1	4.3x7	205
PT3	PÖRANDATA 	1	4.3x7	204.4
PT8	PÖRANDATA 	1	4.3x7	19.9
AR1	ALUSRAAM 	2	4.3x7	566.4
PR1	PÕHIPÄRLINID 	6	4.3x14.5	847.6
	WINDOW 62.5x62.5	1		
	WINDOW 80x89.5	4		
	WINDOW 120x89.5	1		
	DOOR 86x205	1		
	DOOR 76x195	4		
Kood Malaga		Materjal		File Malaga.dwg
				Leht 4/4

Pos	Drawing Malaga		Pcs	Profile (cm)	Length (cm)
079	ROOF BOARDS/DACHBRETTER/VOLIGE		154 126	11.2x1.6 13.7x1.6	337 337
080	ROOF EDGE REINFORCEMENT/TRAUFENLEISTE/TASSEAU		4	2.6x3.2	423,8
081	ROOF SIDE BOARDS/TRAUFENBRETT/PLANCHE DE RIVE		4	1.8x9.5	423,8
082	FASCIA BOARD/GIEBELBLENDE/PLANCHE DE RIVE (FACADE)		4	1.8x14.0	347
083	FASCIA BOARD/GIEBELBLENDE/PLANCHE DE RIVE (FACADE)		4	1.8x9.5	347
084	DIAMOND/RAUTE/DIAMANT		2	1.8x12	120
Kood Malaga		Materjal	File Malaga.dwg		Leht

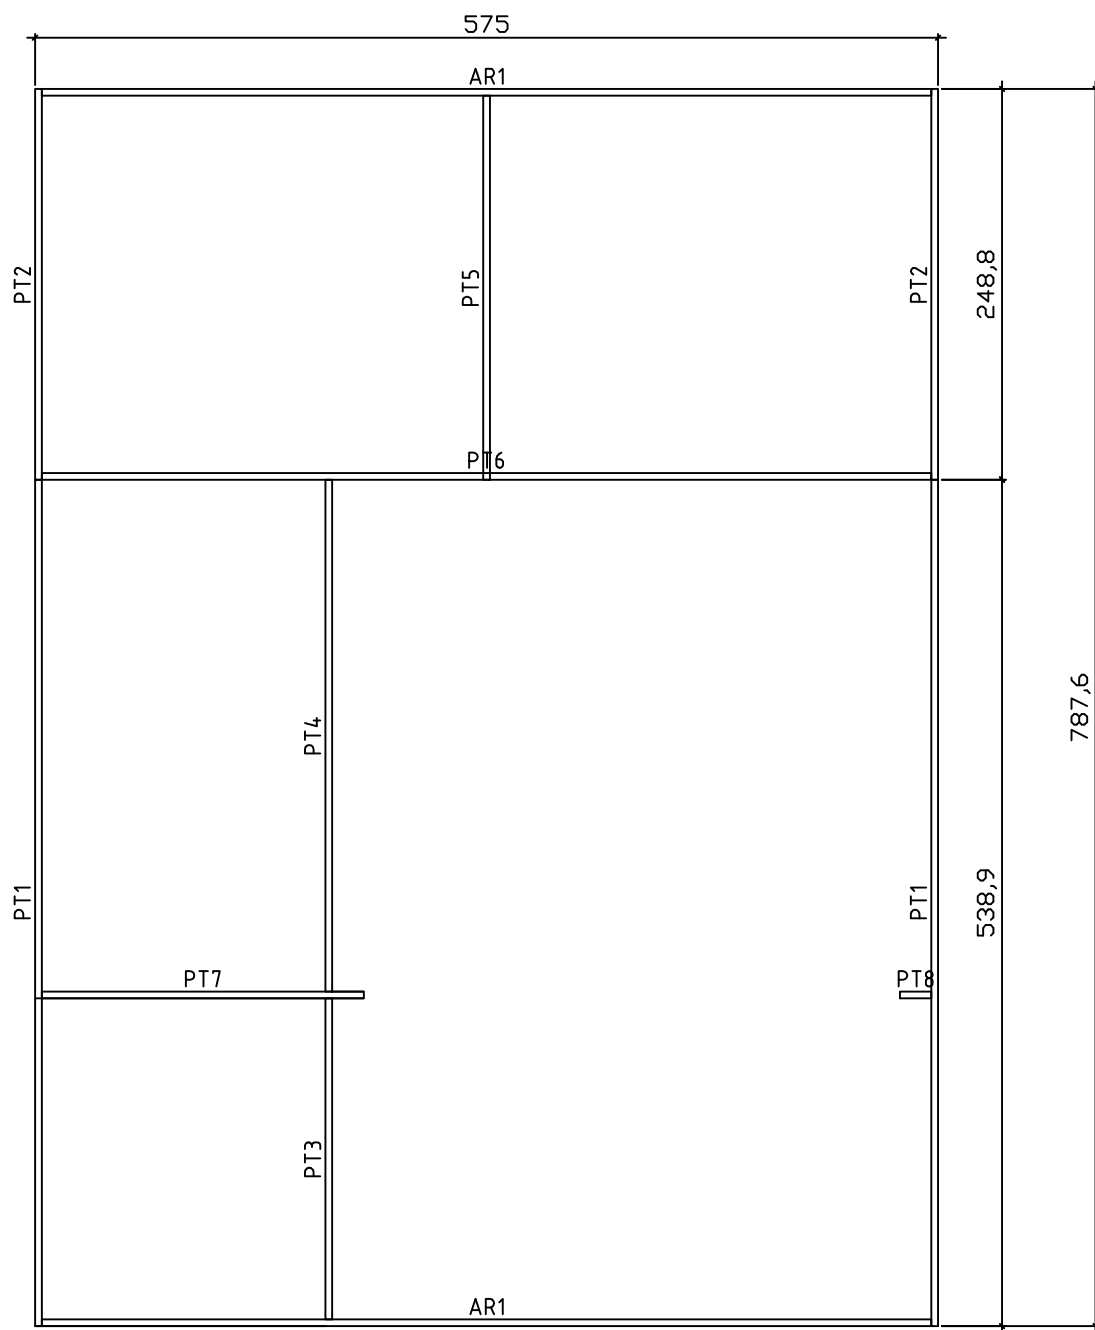

MALAGA

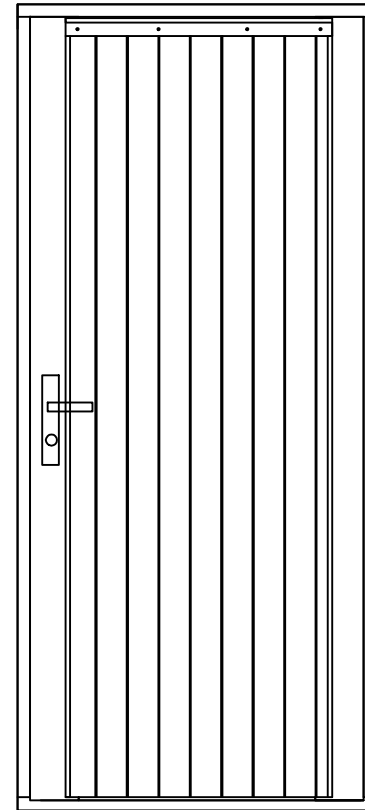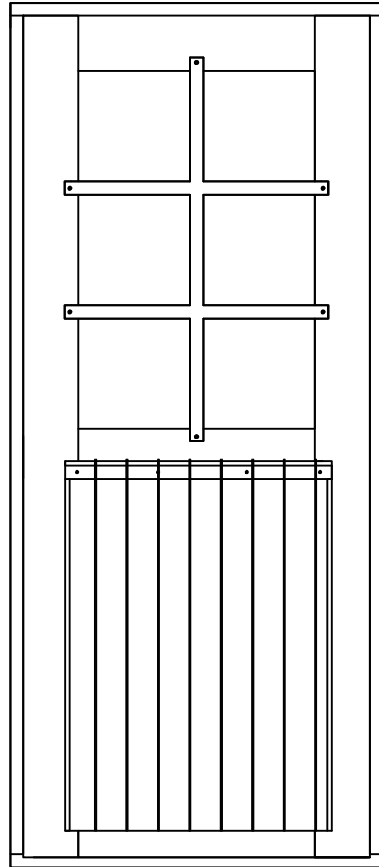

MALAGA

