

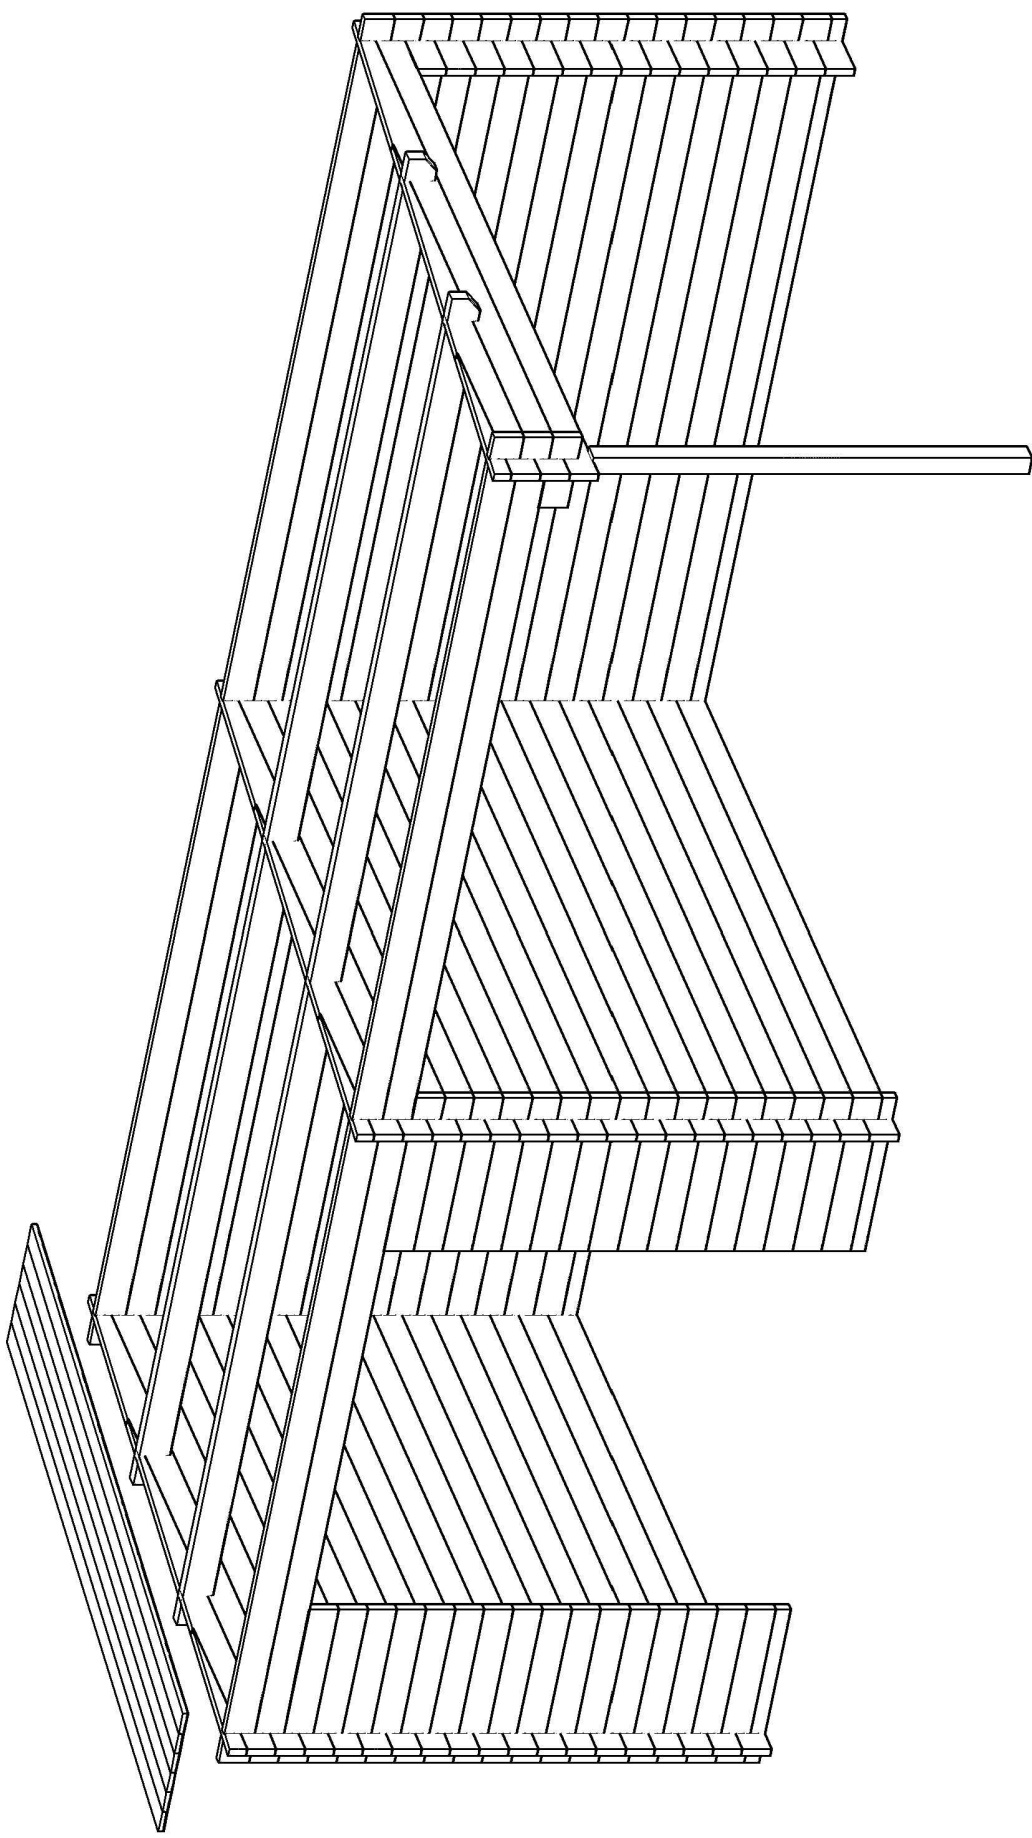
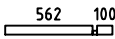
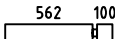
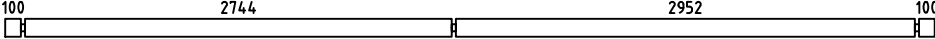
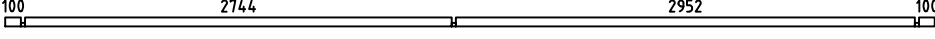
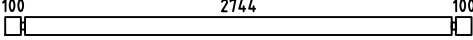
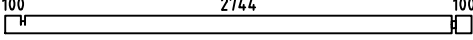
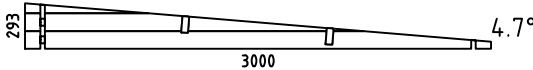
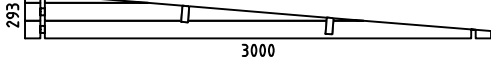
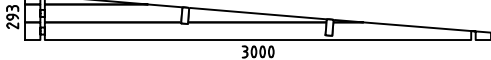
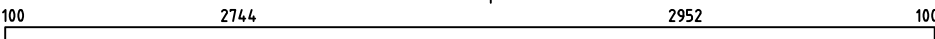
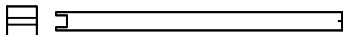
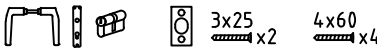
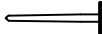
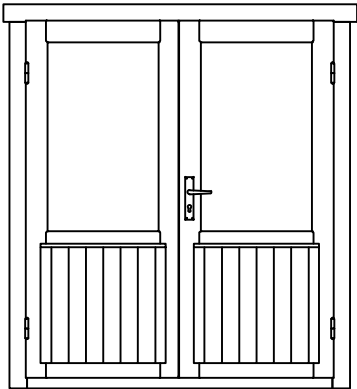


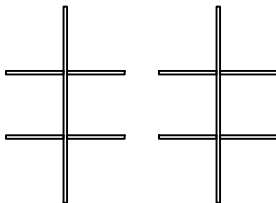


Chappo28

Pos	Specification-Spezifikation-Specificatie	St.	Profile (mm)	Length (mm)
001		2	28x57	690
002		32	28x114	690
003		16	28x114	315
004		16	28x114	5980
005		2	28x114	5980
006		1	28x57	5980
007		32	28x114	3000
011		1	28x114	3000
WA-1		1		
WB-1		1		
WC-1		1		
PR1		2	44x114	5980
DP1	Roof board-Dachbrett-Dakplank 	68	88x18	3250
	-POST 85x85 	1		2005
L2	Eave Board-Traufenblende-Afdekplank 	2	18x120	3290
L1	Facia Board-Giebelblende-Gevelplank 	4	18x120	3008
	Adjustable foot-Stellfuß+Schrauben 4x50 4stück für Post 	1		
	Double Door Set-Doppeltür Satz-Dubbele Deur Set 	1		
	Nail-Nagel-Spijker 1.2x20 	15		
DD6 1 60X185	DOOR 1600x1850  Door Glazing Bar Türsprossen Deurroeden 	1		
Kood	Materjal	File	Chappo28.dwg	Leht 1/1


TOTAL: 15.63 m2

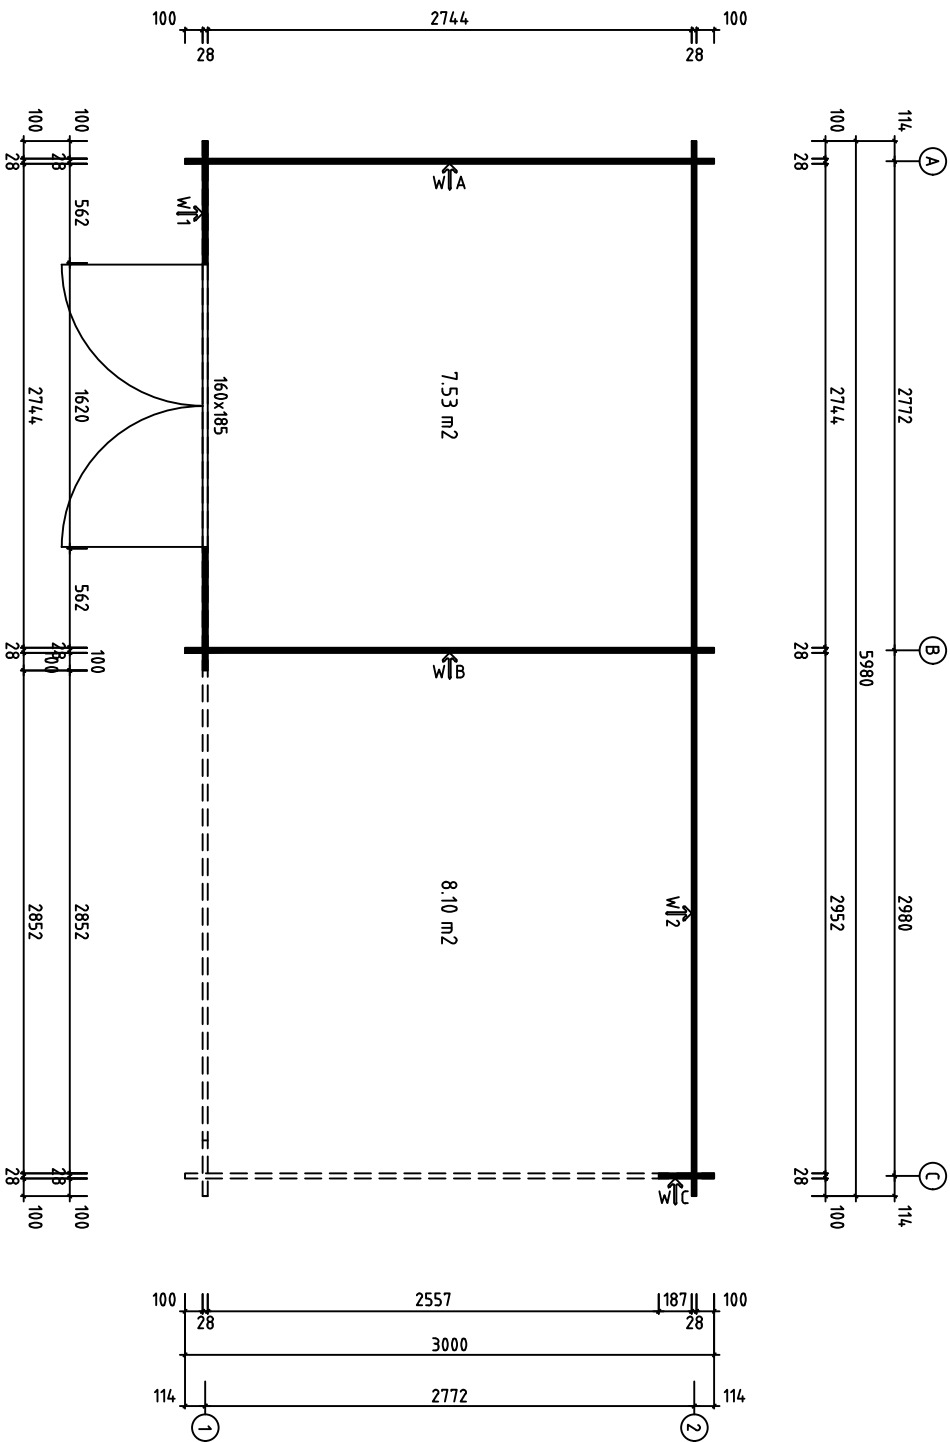


Model	Chappo28	Page
Client		Scale 1:30
Material	28x114mm	Date 14.12.2016
Company	File Chappo28.dwg	

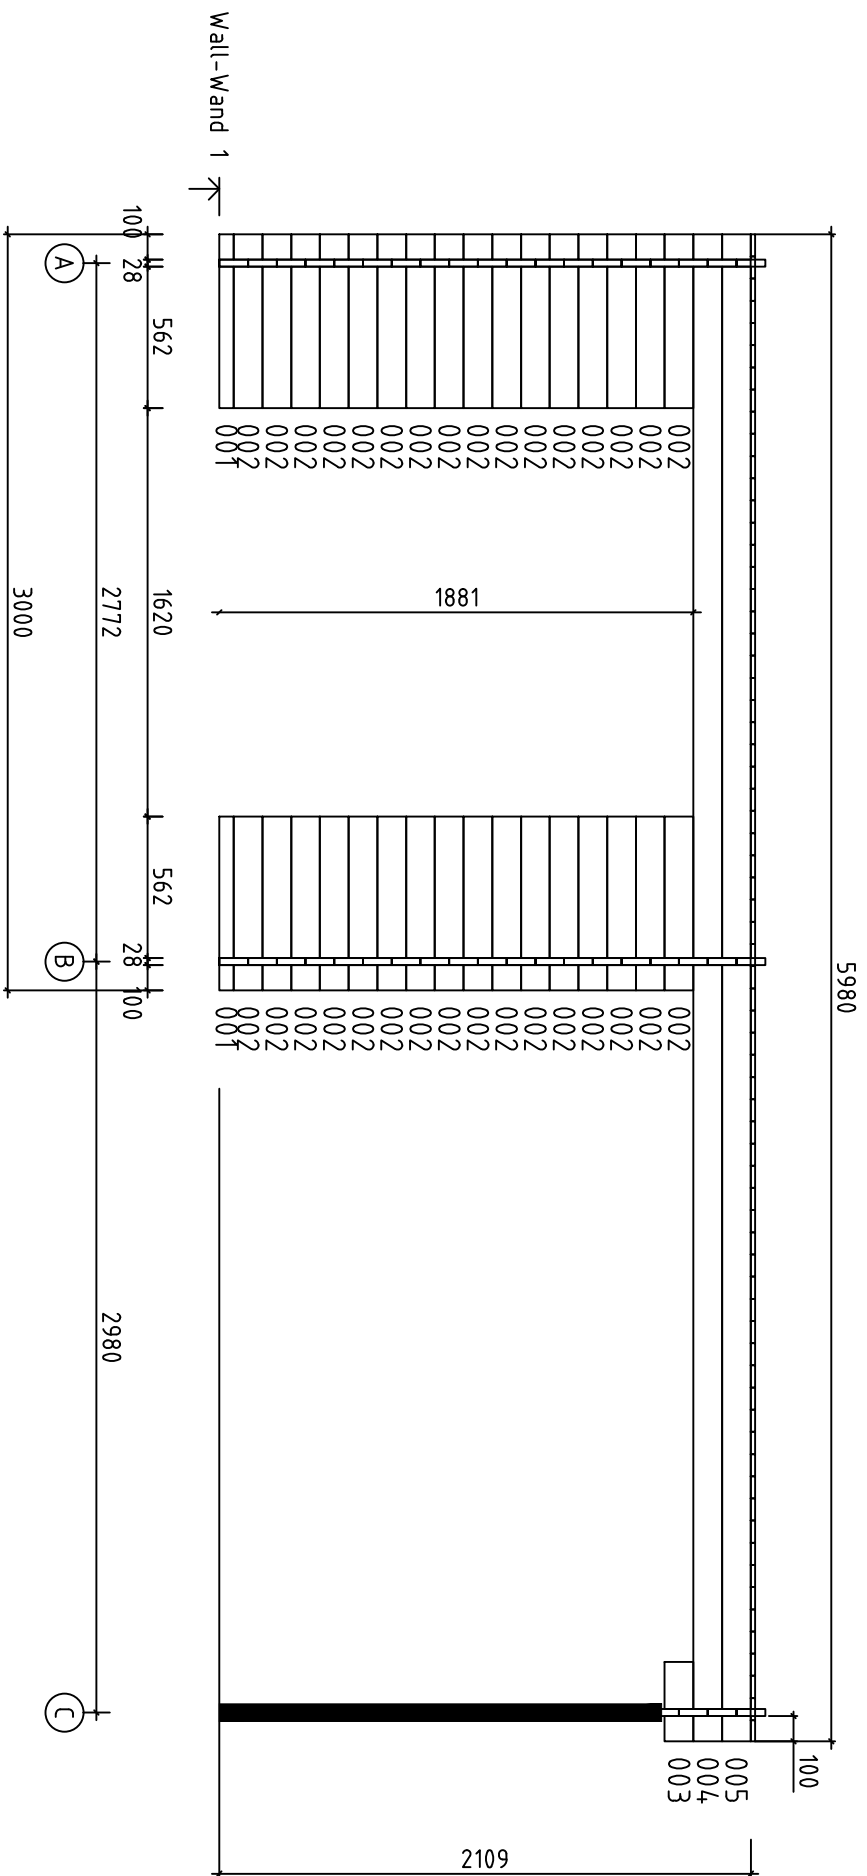


Model	Chappo28	Page	5
Client		Scale	1:30
Material	2.8x11.4	Date	14.12.2016
Company	File Chappo28.dwg		

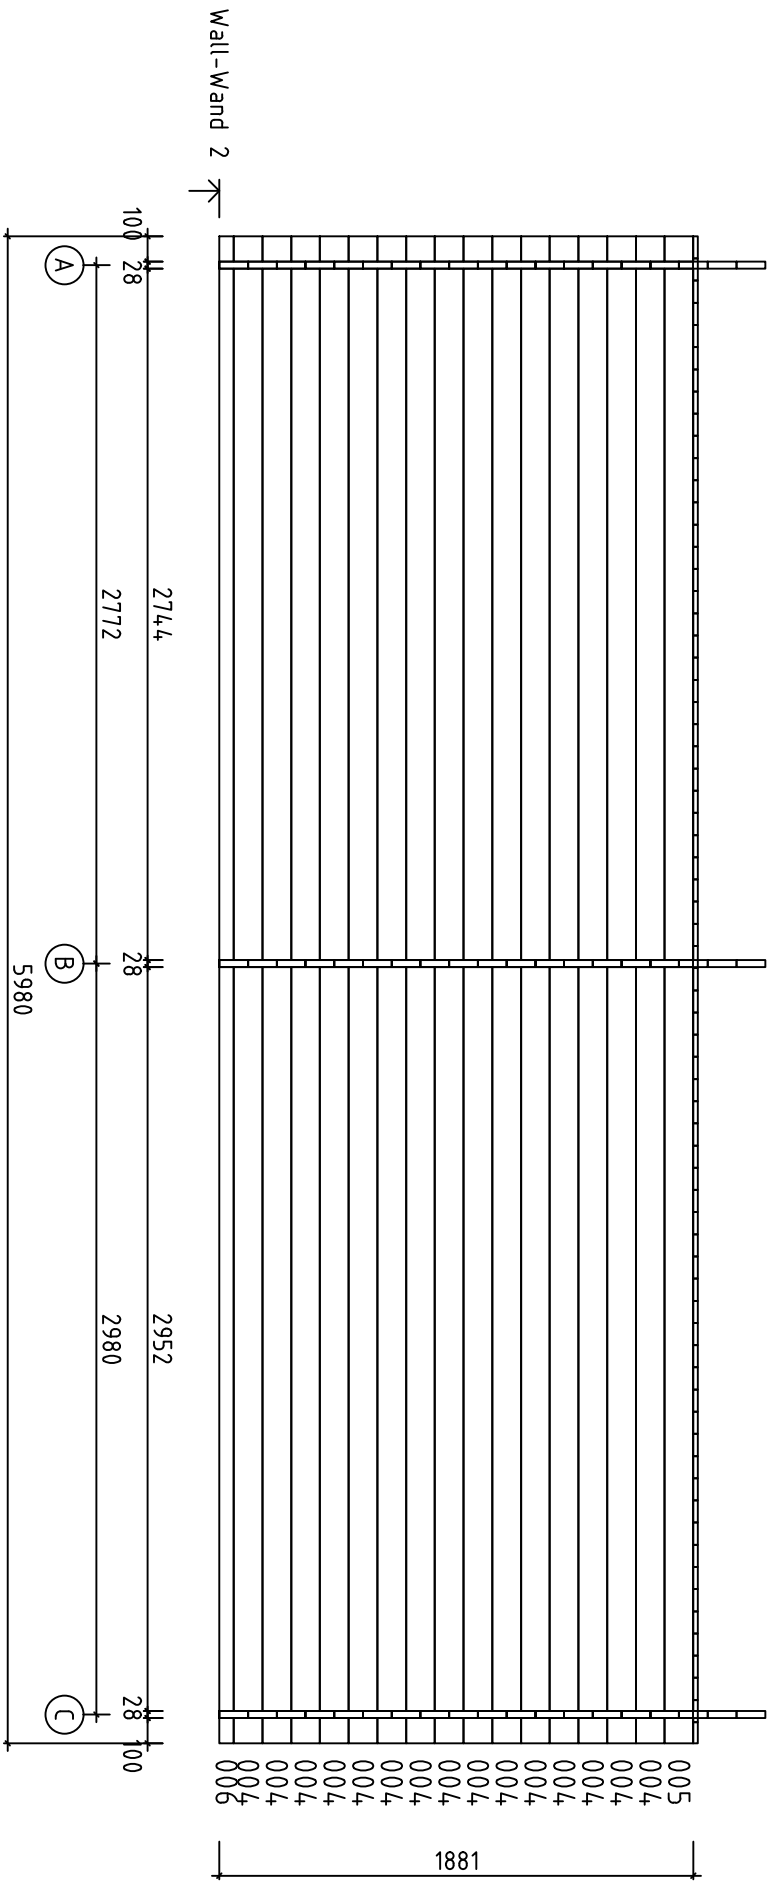


Model	Chappo28	Page	6
Client		Scale	1:30
Material	2.8x11.4	Date	14.12.2016
Company	File Chappo28.dwg		

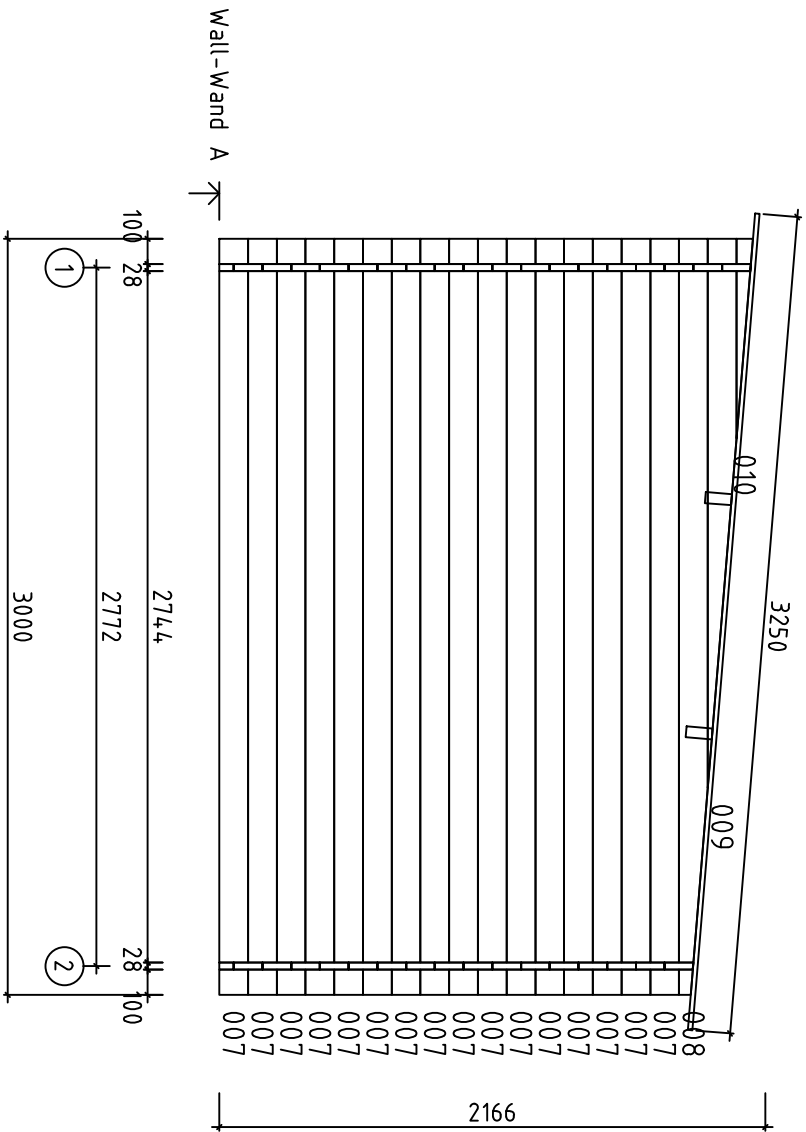



Model	Chappo28	Page	2
Client		Scale	1:30
Material	2.8x11.4	Date	14.12.2016
Company	File Chappo28.dwg		

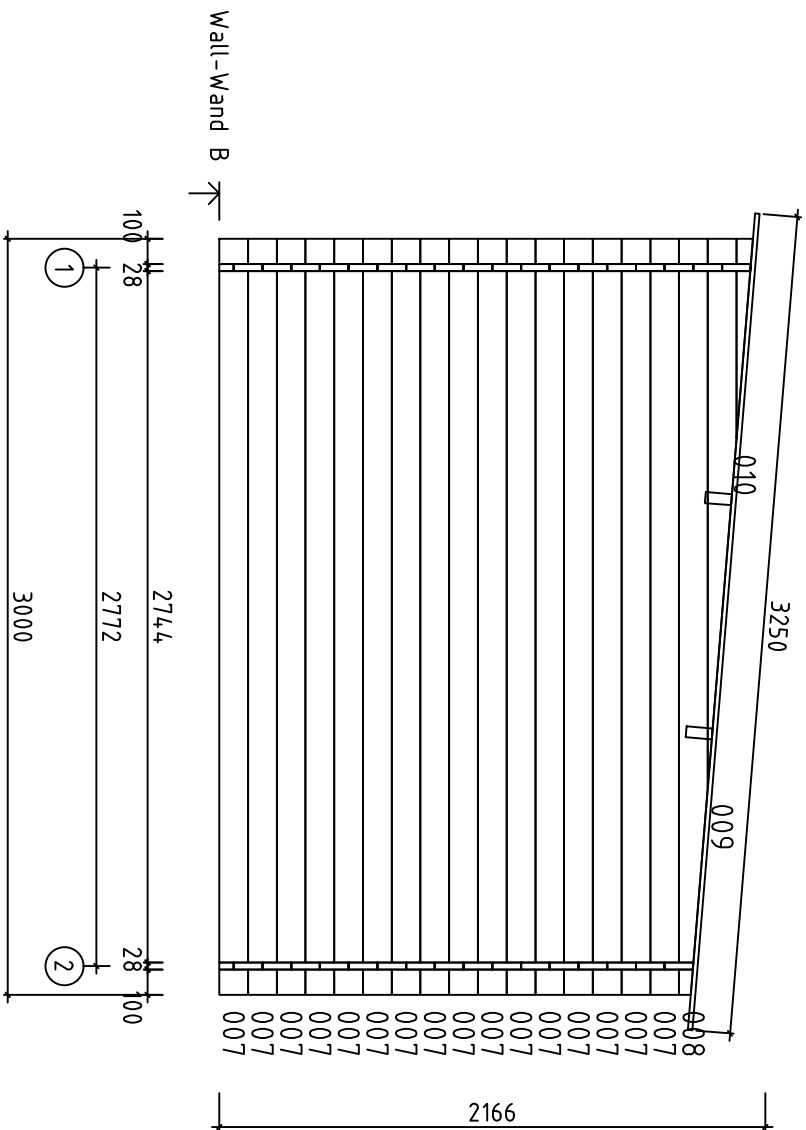

Model	Chappo28	Page	3
Client		Scale	1:30
Material	2.8x11.4	Date	14.12.2016
Company	File Chappo28.dwg		

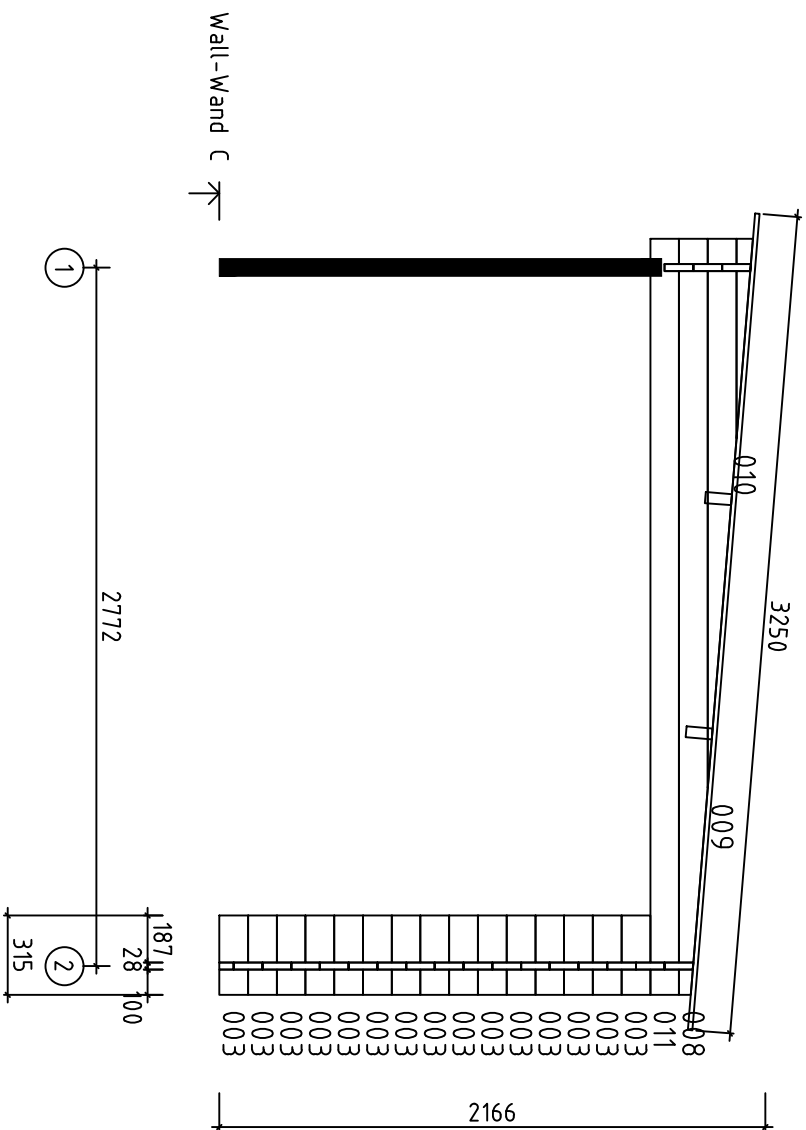

Model	Chappo28	Page	4
Client		Scale	1:30
Material	2.8x11.4	Date	14.12.2016
Company	File Chappo28.dwg		

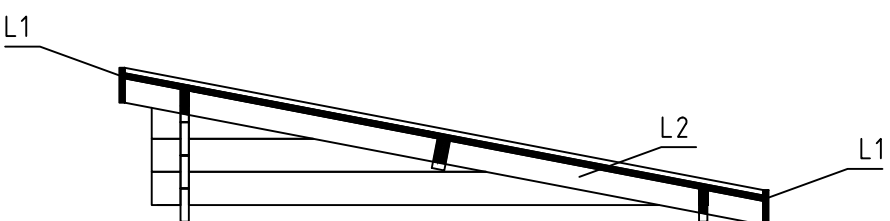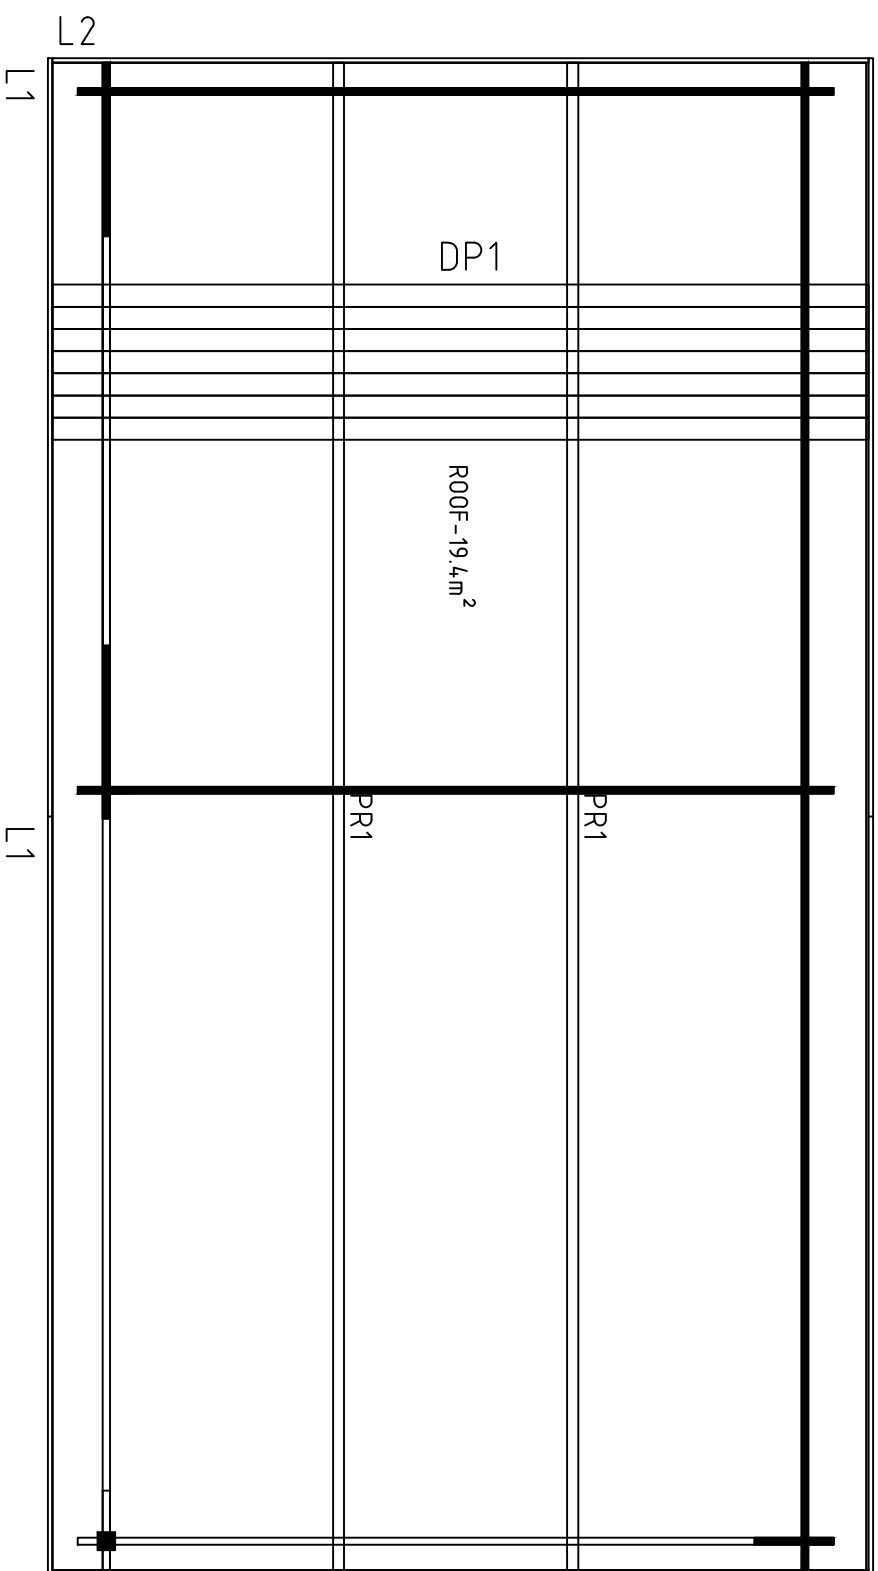



Model	Chappo28	Page
Client		Scale 1:30
Material	28x114mm	Date 14.12.2016
Company	File Chappo28.dwg	

The guide is illustrative. This guide is not project specification.
Der Leitfaden ist illustrativ. Dieser Leitfaden ist keine Projektspezifikation.
Deze gids is illustratief. Deze gids is geen projectspecificatie.


NA-1	3x 2000	1
NA-1	3x 2000	1
NA-1	3x 2000	1

NBI


NBI

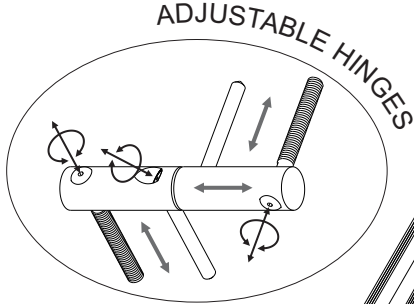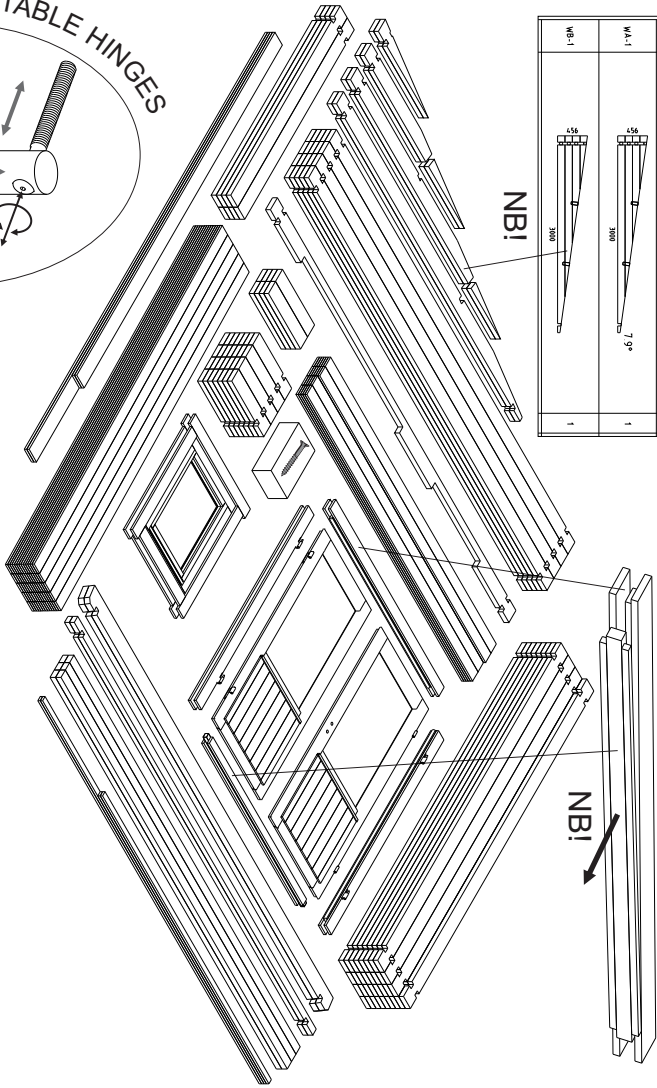


TYPE-B
4x60

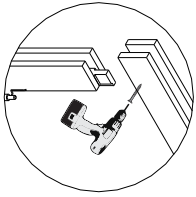



TYPE-B
4x60

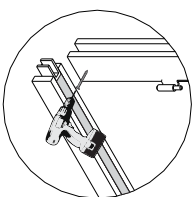


TYPE-A
5x90

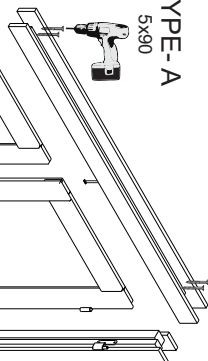


TYPE-A
5x70

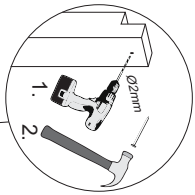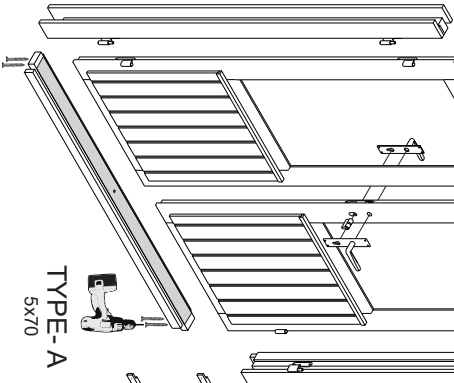



OPTIONS!

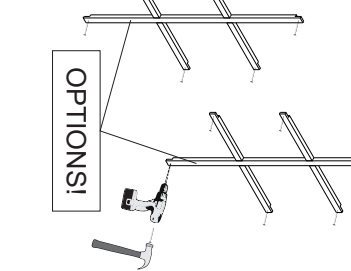


1

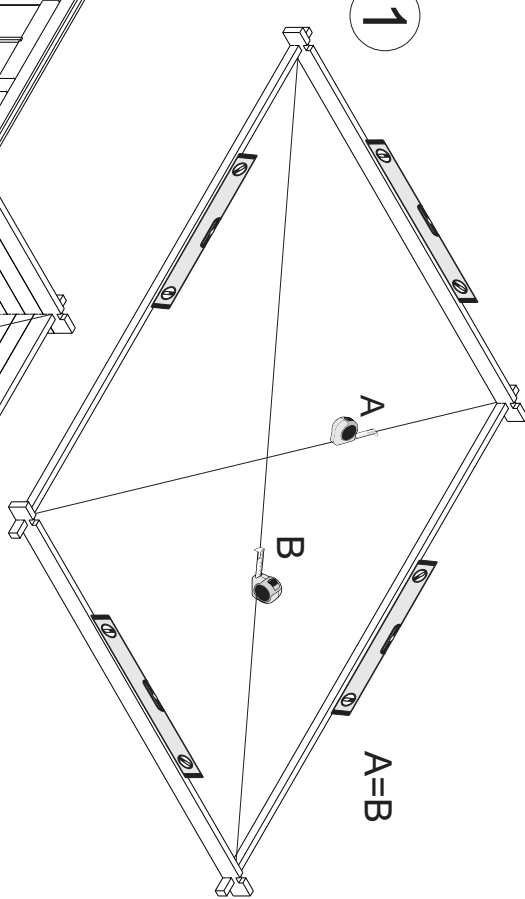



2

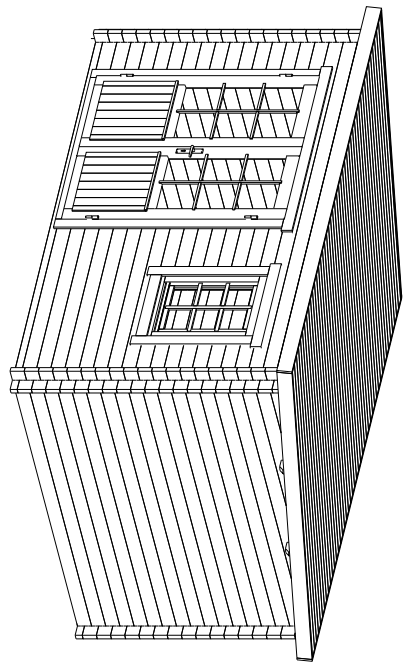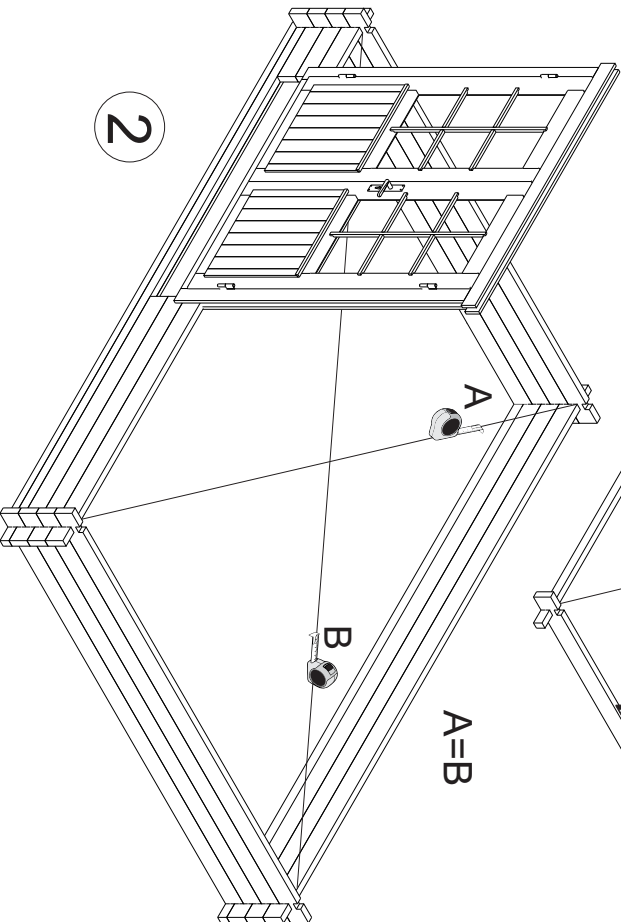


3

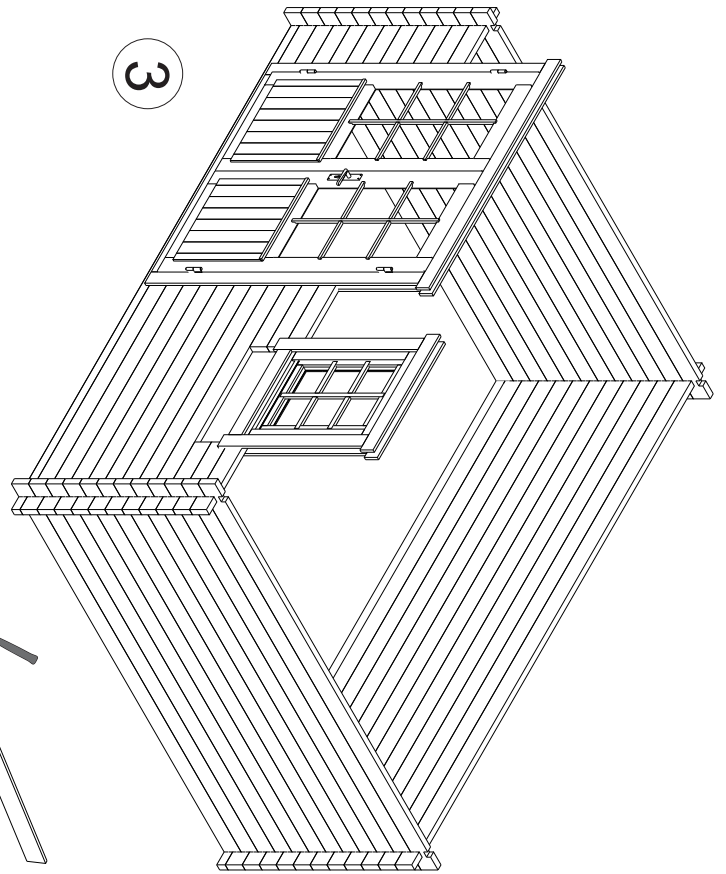

4

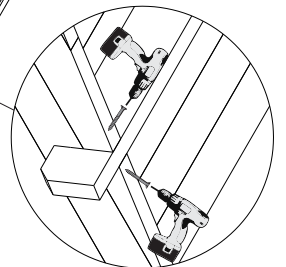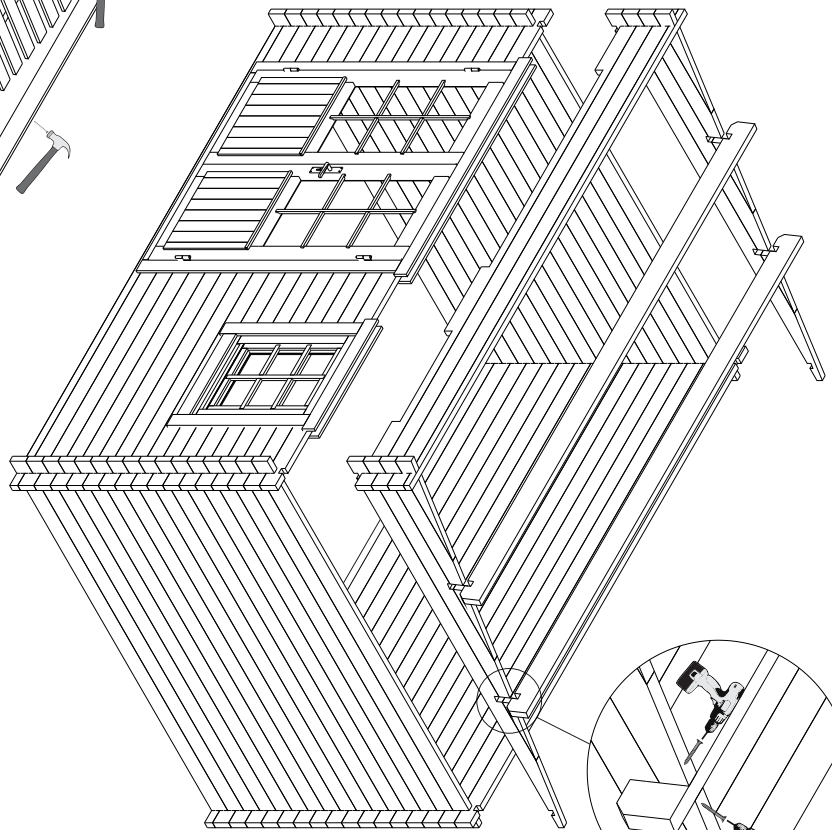

5

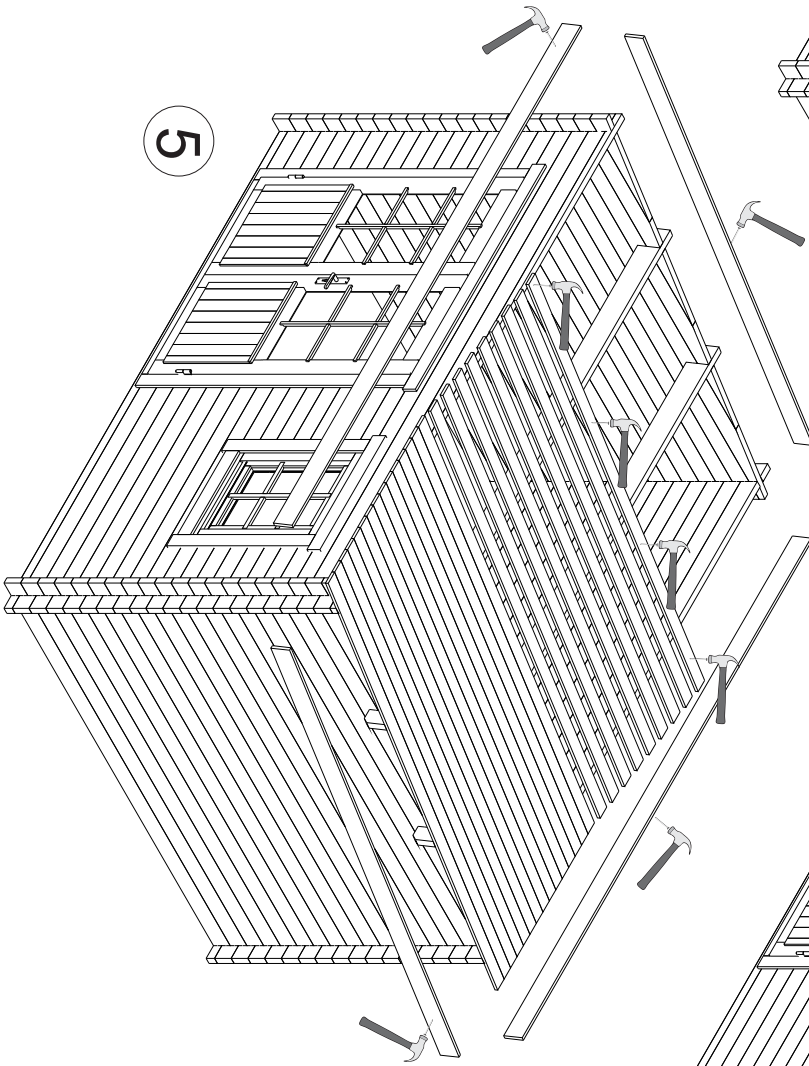


Cutting support post / Schneiden der Stützpfosten





- * Adjustment space for post support should be at least 50mm.


* Einstellraum für die Pfostenstütze muss mindestens 50mm sein.

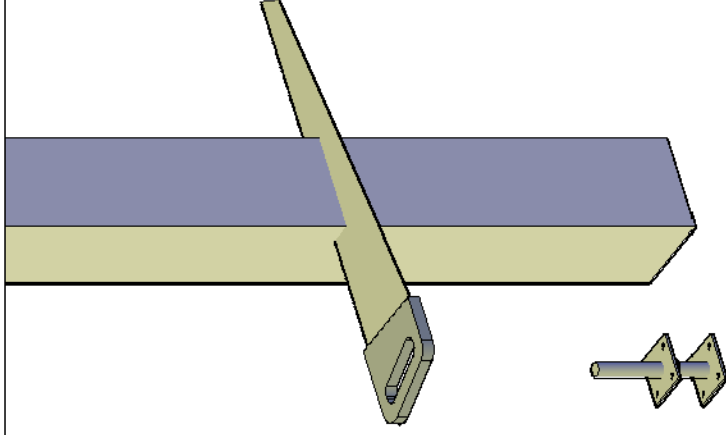

- * Support post has extra length for various conditions. Must be sawn to suitable length on spot considering local conditions.
- * Stützpfosten hat extra Länge für verschiedene Bedingungen. Muss vor Ort unter Berücksichtigung der örtlichen Gegebenheiten zu einer geeigneten Länge gesägt werden.

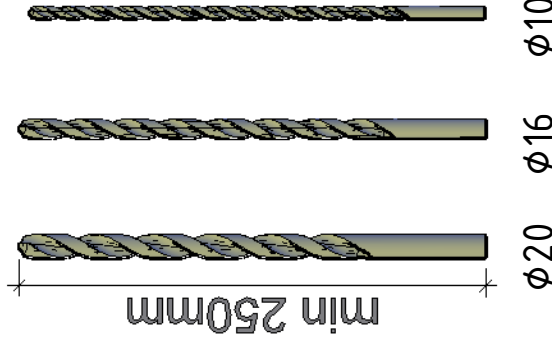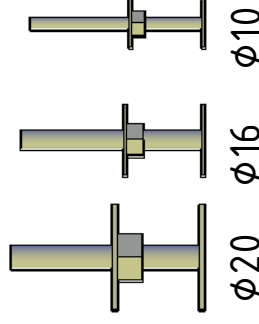

- * In some cases you need to drill a new hole for a post support. Find a matching drill bit.
- * In einigen Fällen müssen Sie ein neues Loch für die Pfostenstütze bohren. Finden Sie hier den passenden Bohrer.

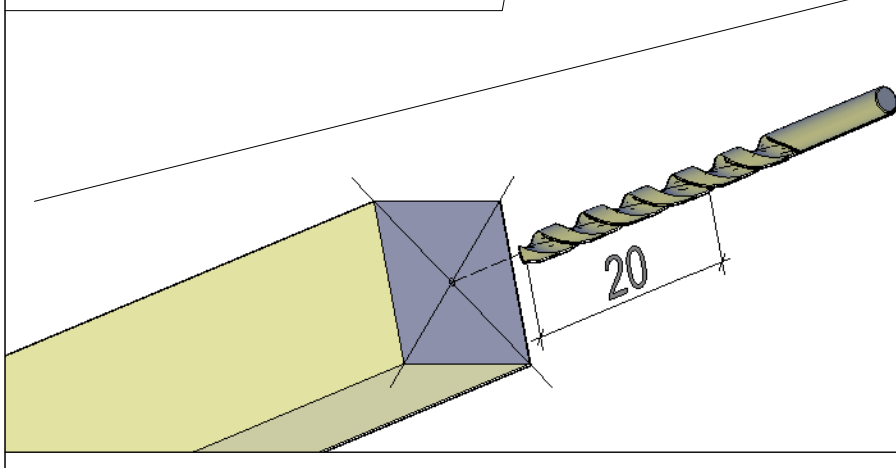

- * Mark the center of the post and drill a new 20cm deep hole.
Continue building.
- * Markieren Sie die Mitte des pfostens und bohren Sie ein neues 20cm tiefes Loch. Danach mit Aufbau weiter machen.