
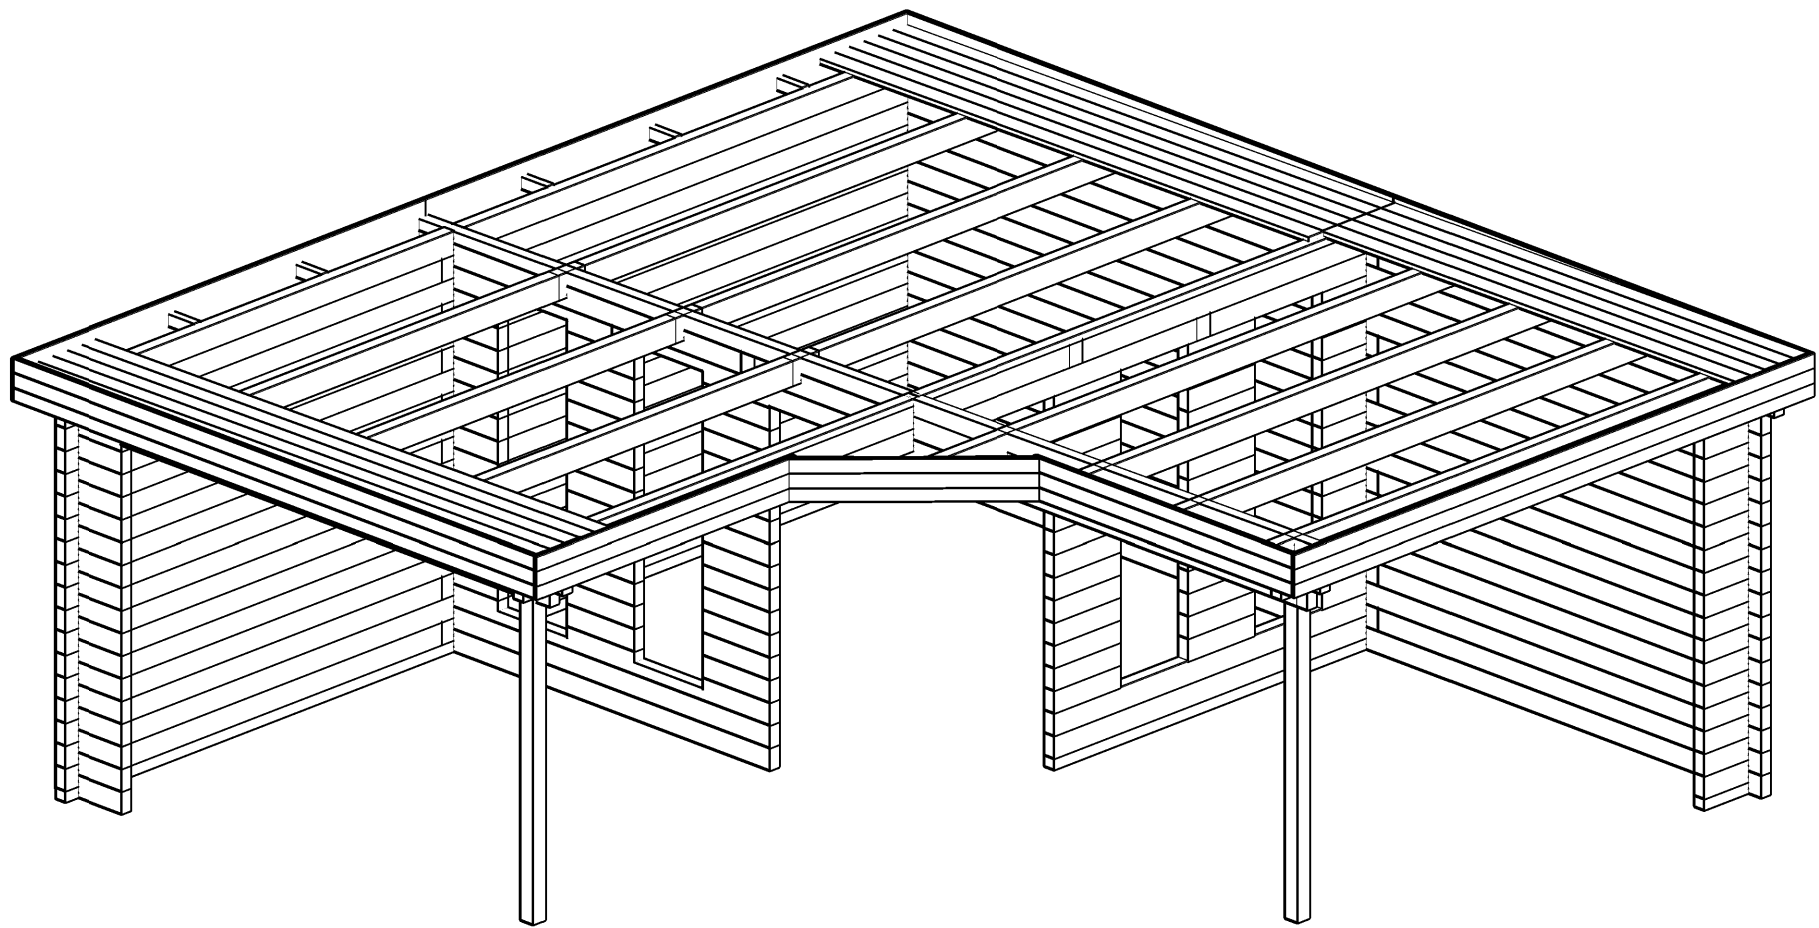
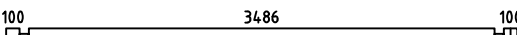
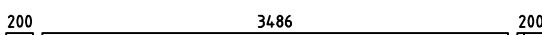
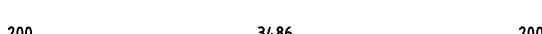
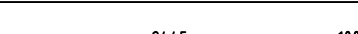
 
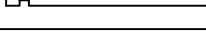
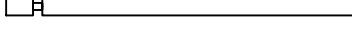
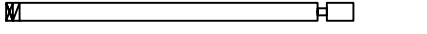
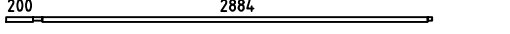
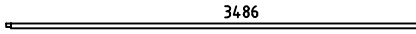
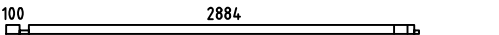
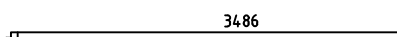
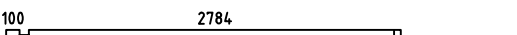
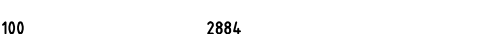
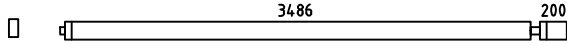
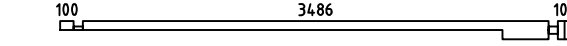
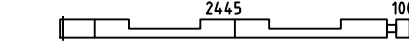
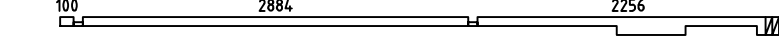
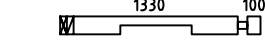
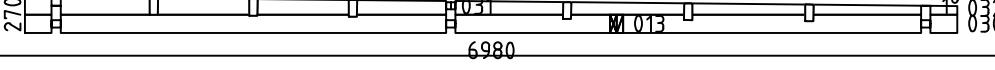
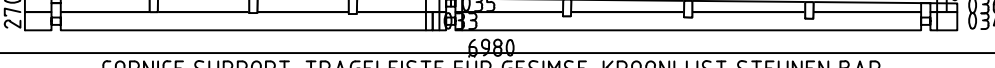
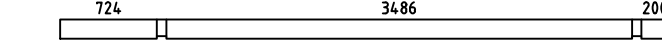
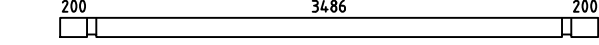
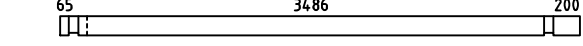
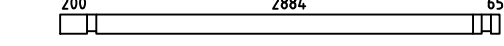
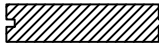
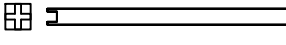
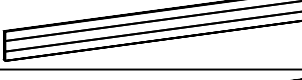
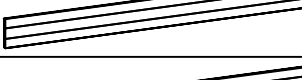
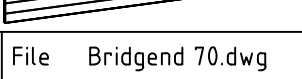
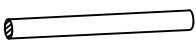
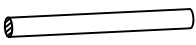
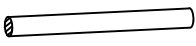
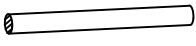
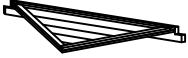
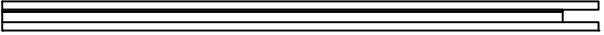
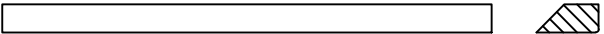



Bridgend 70


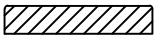


Pos	Specification-Spezifikation-Specificatie-Nomenclature-Elementi-Especification	Qty	Profile (mm)	Lenght (mm)	
001		1	70x68	515	
002		32	70x135	515	
003		1	70x135	3826	
004		1	70x135	4026	
005		1	70x65	4026	
006		1	70x68	2615	
007		4	70x135	2615	
008		27	70x135	515	
009		27	70x135	515	
010		27	70x135	515	
011		1	70x135	5380	
012		1	70x135	1500	
013		1	70x135	4480	
014		1	70x135	2600	
015		1	70x36	3189	
016		1	70x36	3791	
017		1	70x68	3089	
018		1	70x68	3691	
019		17	70x135	2954	
020		17	70x135	3826	
021		17	70x135	3089	
022		17	70x135	3691	
023		1	70x135	3189	
Kood		Materjal		File Bridgend 70.dwg	Leht 1/4


Pos	Specification-Spezifikation-Specificatie-Nomenclature-Elementi-Especificacion	Qty	Profile (mm)	Lenght (mm)
024		1	70x135	3791
025		1	70x135	3826
027		1	70x135	2615
028		1	70x135	5380
029		1	70x135	1500
WA-1		1		
WB-1		1		
WC-1		1		
CS1	CORNICE SUPPORT-TRAGELEISTE FÜR GESIMSE-KROONLIJST STEUNEN BAR 	5	44x70	200
PL3	PURLIN-DAKBALK-DACHPFETTE-PANNE-ARCARECCIO-CORREA 	1	70x144	4550
PL4	PURLIN-DAKBALK-DACHPFETTE-PANNE-ARCARECCIO-CORREA 	2	70x144	4026
PL2	PURLIN-DAKBALK-DACHPFETTE-PANNE-ARCARECCIO-CORREA 	3	70x144	3891
PL1	PURLIN-DAKBALK-DACHPFETTE-PANNE-ARCARECCIO-CORREA 	3	70x144	3289
R-1	Roof board-Dachbrett-Dakplank-Volige-Tavola tetto-Tabla de tejado 	9+1	114x28	5000
R-2	Roof board-Dachbrett-Dakplank-Volige-Tavola tetto-Tabla de tejado 	18	114x28	4026
R-3	Roof board-Dachbrett-Dakplank-Volige-Tavola tetto-Tabla de tejado 	36	114x28	3790
R-4	Roof board-Dachbrett-Dakplank-Volige-Tavola tetto-Tabla de tejado 	36	114x28	3190
	+POST 8.5x8.5 	2	85x85	2520
CO-1	Cornice 20x250-Gesimse-Kroonlijst-Corniche-Cornicione-Cornisa 	1	20x250	1350
CO-2	Cornice 20x250-Gesimse-Kroonlijst-Corniche-Cornicione-Cornisa 	1	20x250	2028
CO-3	Cornice 20x250-Gesimse-Kroonlijst-Corniche-Cornicione-Cornisa 	1	20x250	2050
CO-4	Cornice 20x250-Gesimse-Kroonlijst-Corniche-Cornicione-Cornisa 	1	20x250	3197
CO-5	Cornice 20x250-Gesimse-Kroonlijst-Corniche-Cornicione-Cornisa 	1	20x250	3210
Kood	Materjal	File	Bridgend 70.dwg	Leht 2/4


Pos	Specification-Spezifikation-Specificatie-Nomenclature-Elementi-Especificacion		Qty	Profile (mm)	Lenght (mm)
C0-6	Cornice 20x250-Gesimse-Kroonlijst-Corniche-Cornicione-Cornisa		1	20x250	3799
C0-7	Cornice 20x250-Gesimse-Kroonlijst-Corniche-Cornicione-Cornisa		1	20x250	3810
C0-8	Cornice 20x250-Gesimse-Kroonlijst-Corniche-Cornicione-Cornisa		1	20x250	4042
C0-9	Cornice 20x250-Gesimse-Kroonlijst-Corniche-Cornicione-Cornisa		1	20x250	4066
SB1	Steel bar-Stahlstange-Stalen staaf-Barre d'acier-Barra di acciaio-Barra acero		3	Ø14	2485
SB2	Steel bar-Stahlstange-Stalen staaf-Barre d'acier-Barra di acciaio-Barra acero		3	Ø14	2415
SB3	Steel bar-Stahlstange-Stalen staaf-Barre d'acier-Barra di acciaio-Barra acero		2	Ø14	2145
SB4	Steel bar-Stahlstange-Stalen staaf-Barre d'acier-Barra di acciaio-Barra acero		2	Ø14	2080
TRS21	Threaded rod kit M10 2-Gewindestange satz-Draadstang set-Kit de tiges filetéés-Kit barra filettata-Kit barra roscada		3	M10	2605
TRS22	Threaded rod kit M10 2-Gewindestange satz-Draadstang set-Kit de tiges filetéés-Kit barra filettata-Kit barra roscada		1	M10	2535
	Adjustable foot kit-Pfosten-träger-Paalhouder-Pied de poteau-Portapilastrri-Base para poste		2		
CET1	Ceiling element 2-Deckenelement-Plafond element-Panneau de plafond-Pannello da soffitto-Panel de techo		1	876x1239	
Corner Door Set					
5-6	Post Set		1+1	62x69	2290
7-8	Cover Slat		2	40x18	2118
9-10	Casting		2	18x95	1500
	Screw-Schraube-Schroef 4x60		16		
	Screw-Schraube-Schroef 5x90		16		
Kood		Materjal	File	Bridgend 70.dwg	Leht 3/4

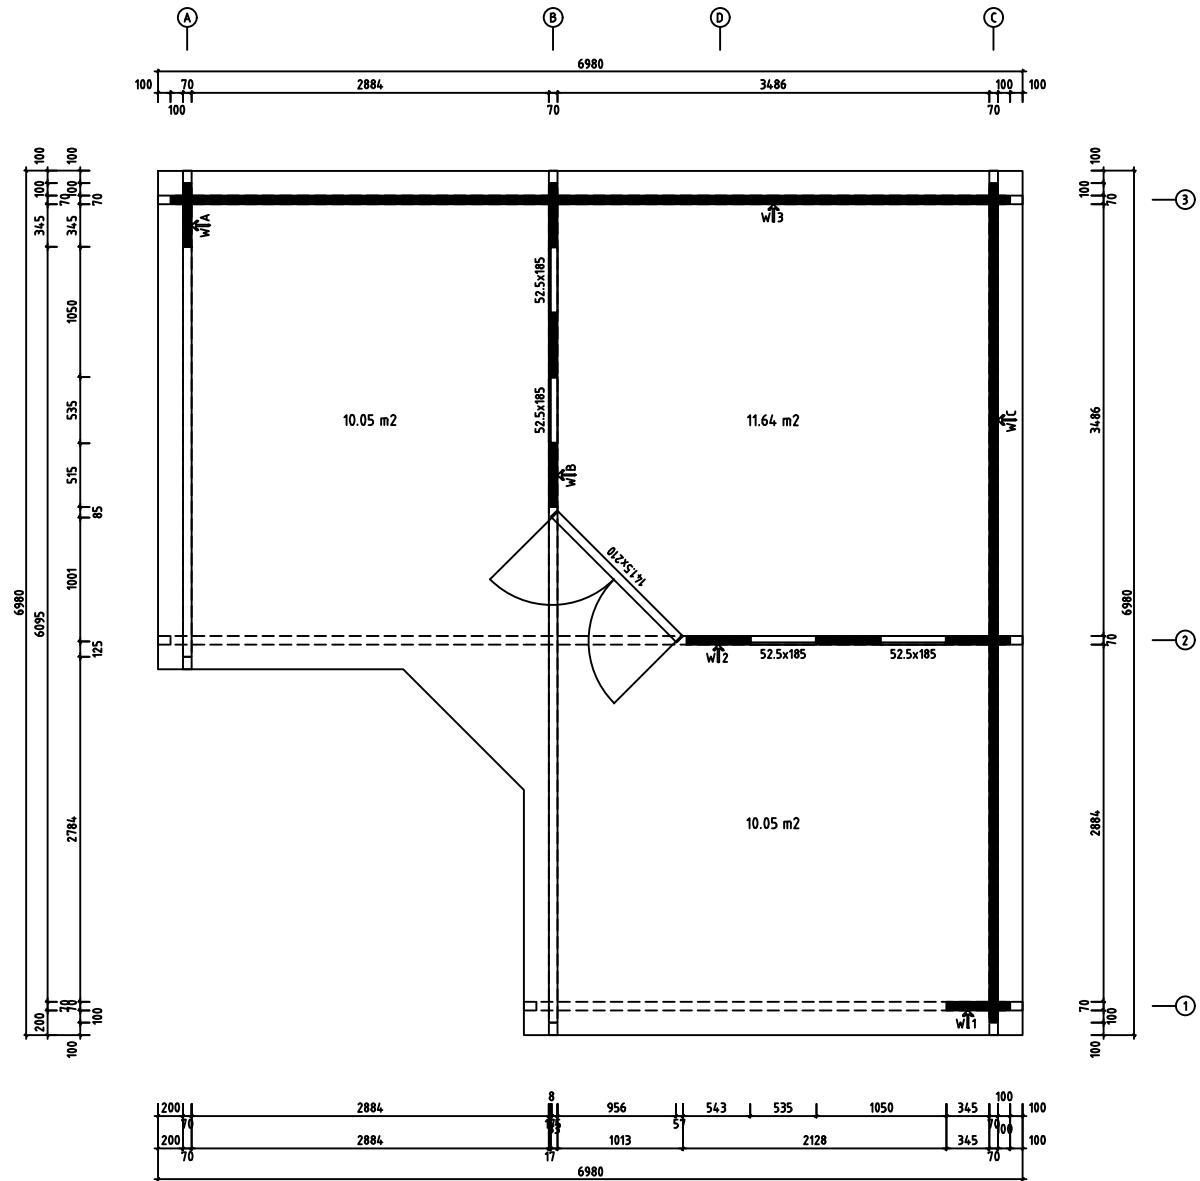

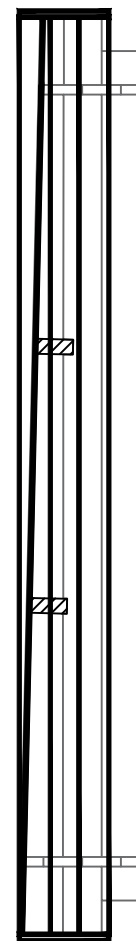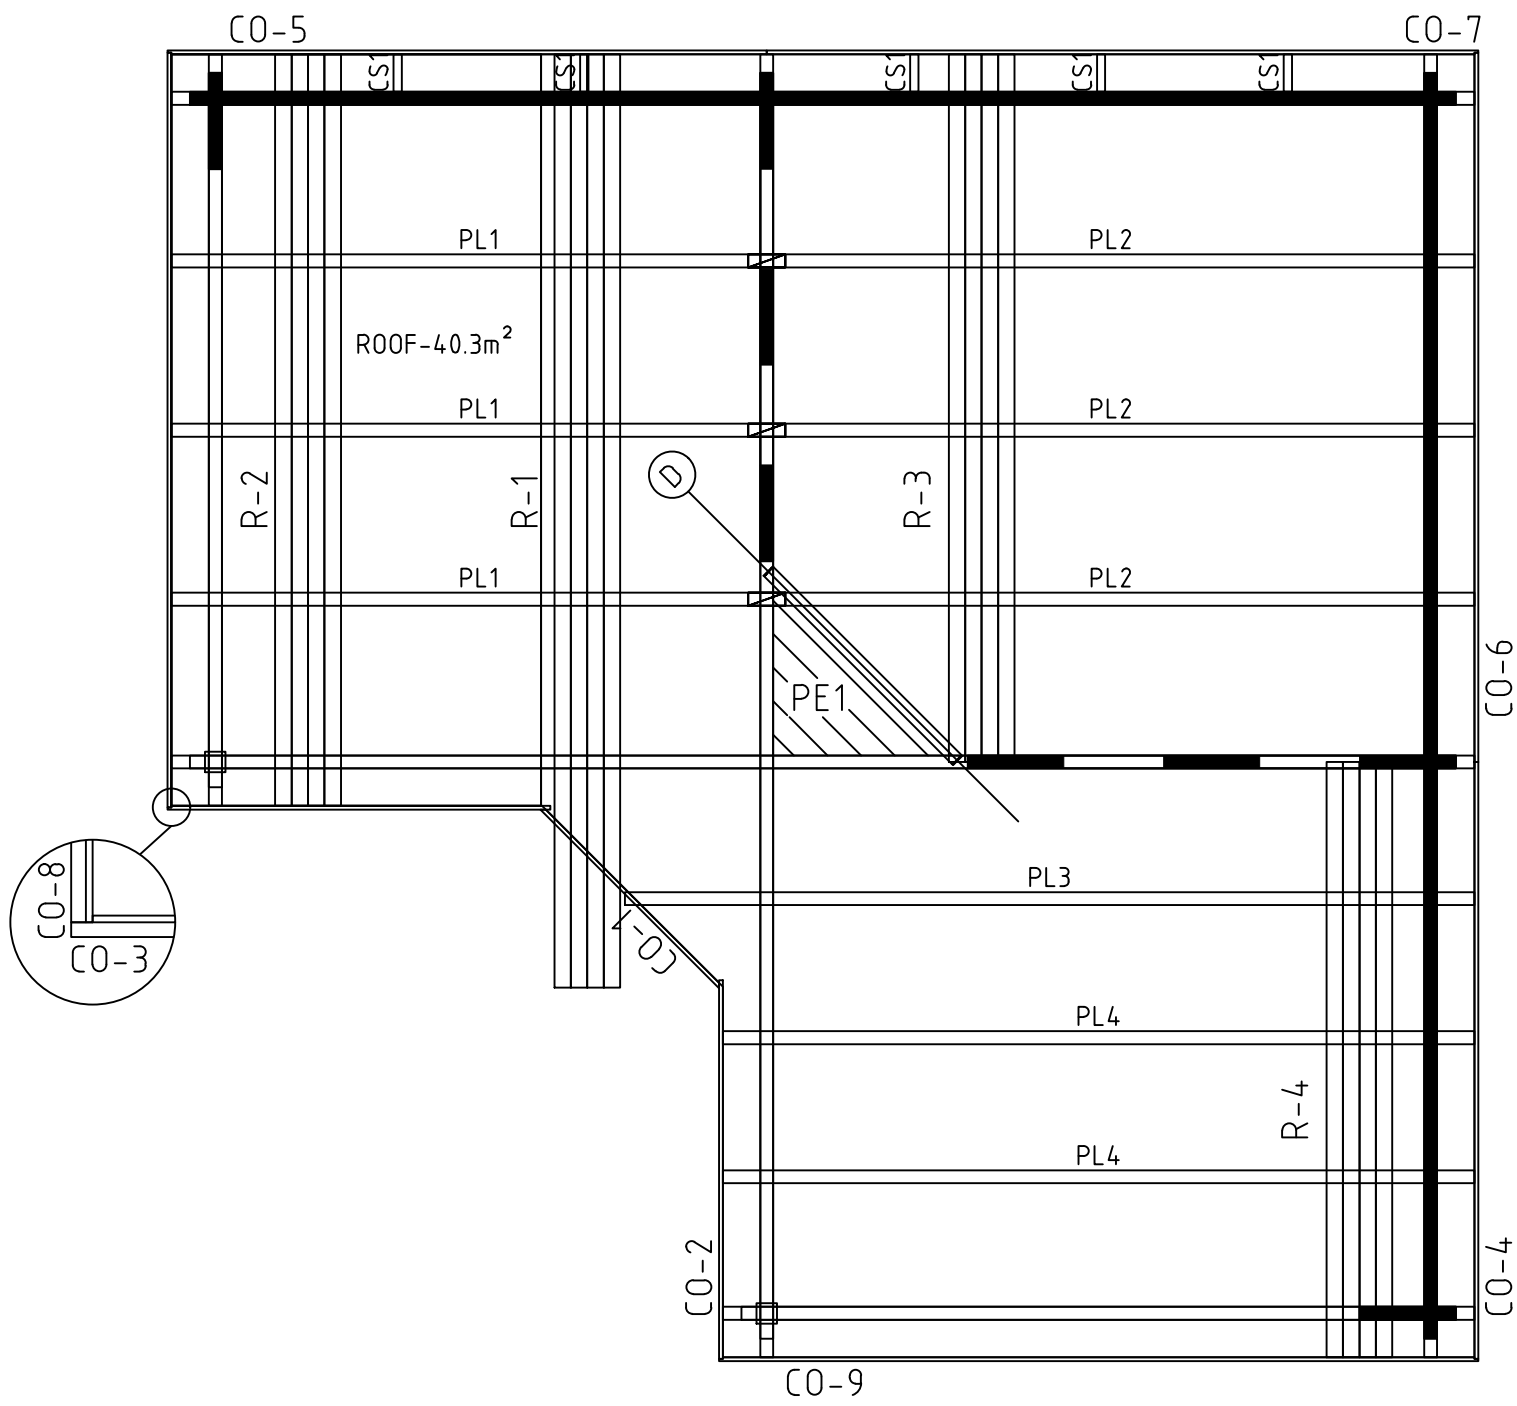


Model	Bridgend 70	Page	ROOF
Client		Scale	1:30
Material	7x13.5	Date	08.01.2025
Company	File Bridgend 70.dwg		




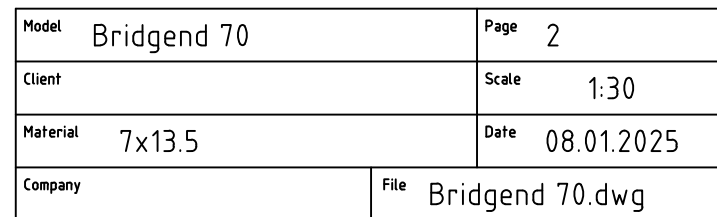


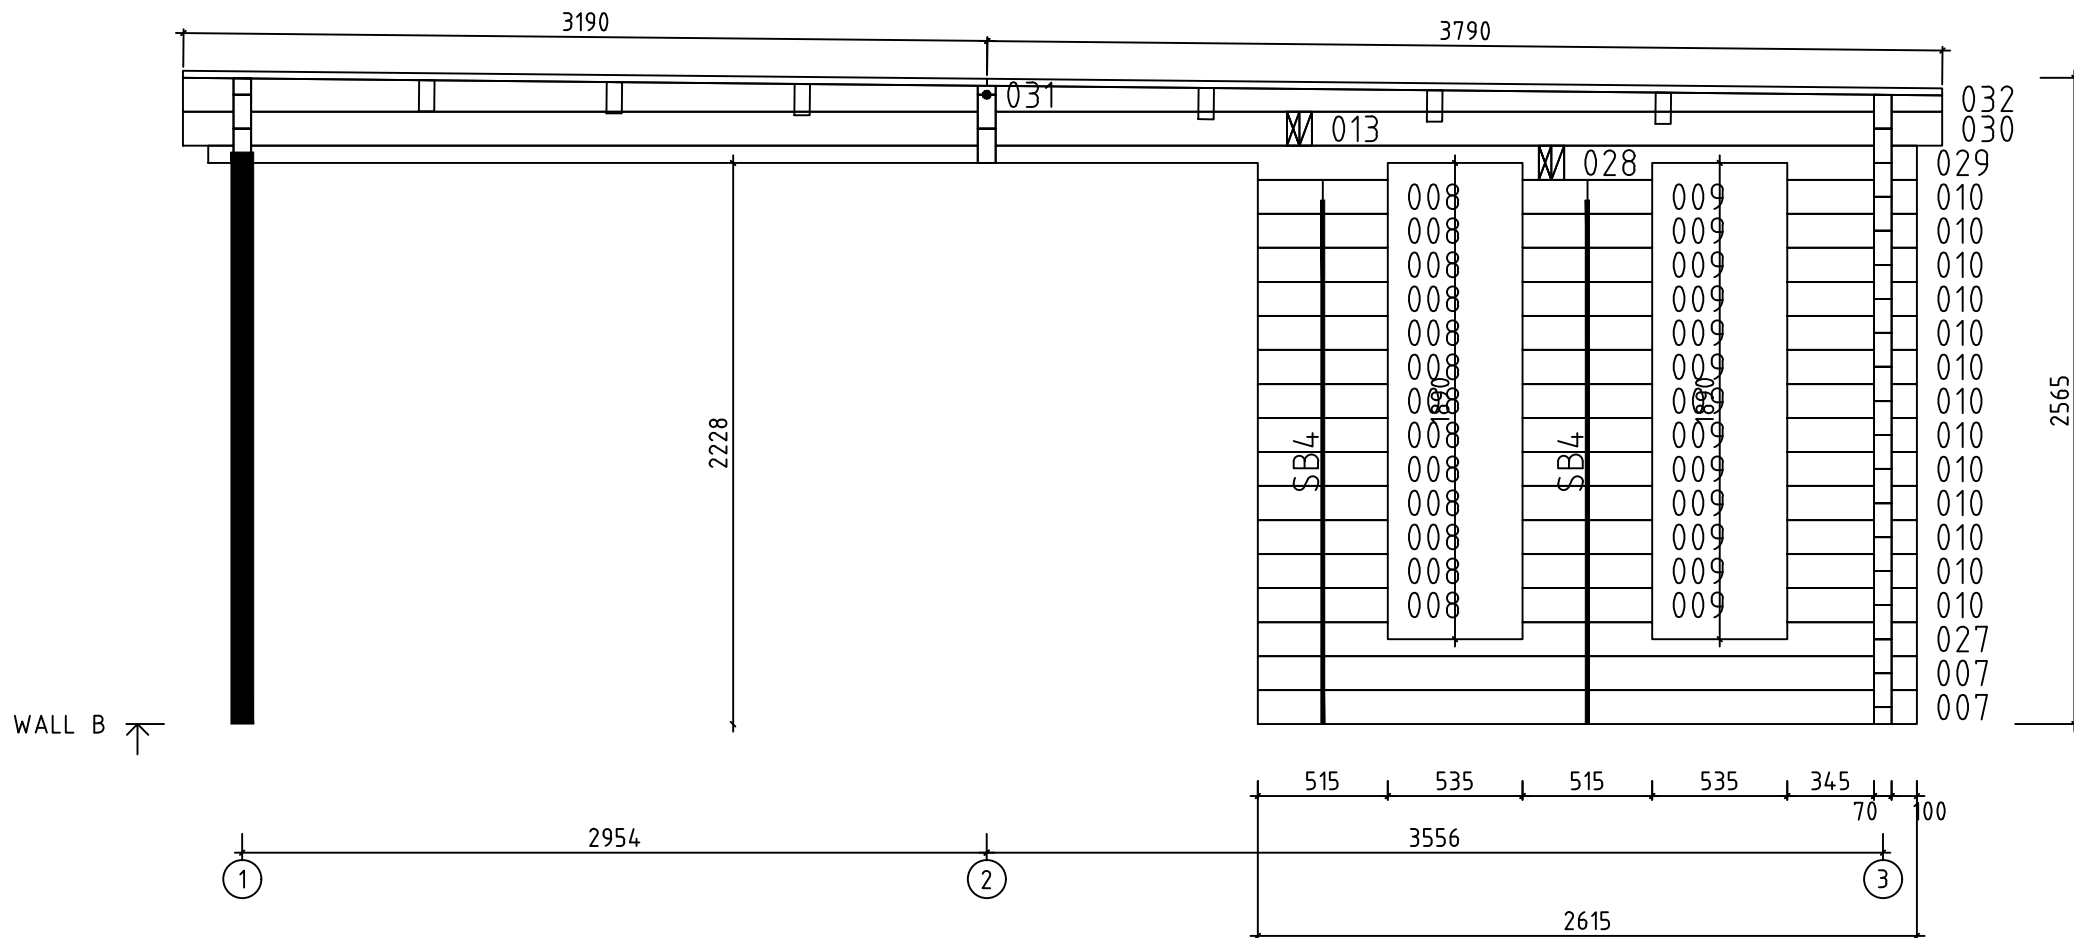

Model	Bridgend 70	Page	3
Client		Scale	1:30
Material	7x13.5	Date	08.01.2025
Company	File Bridgend 70.dwg		

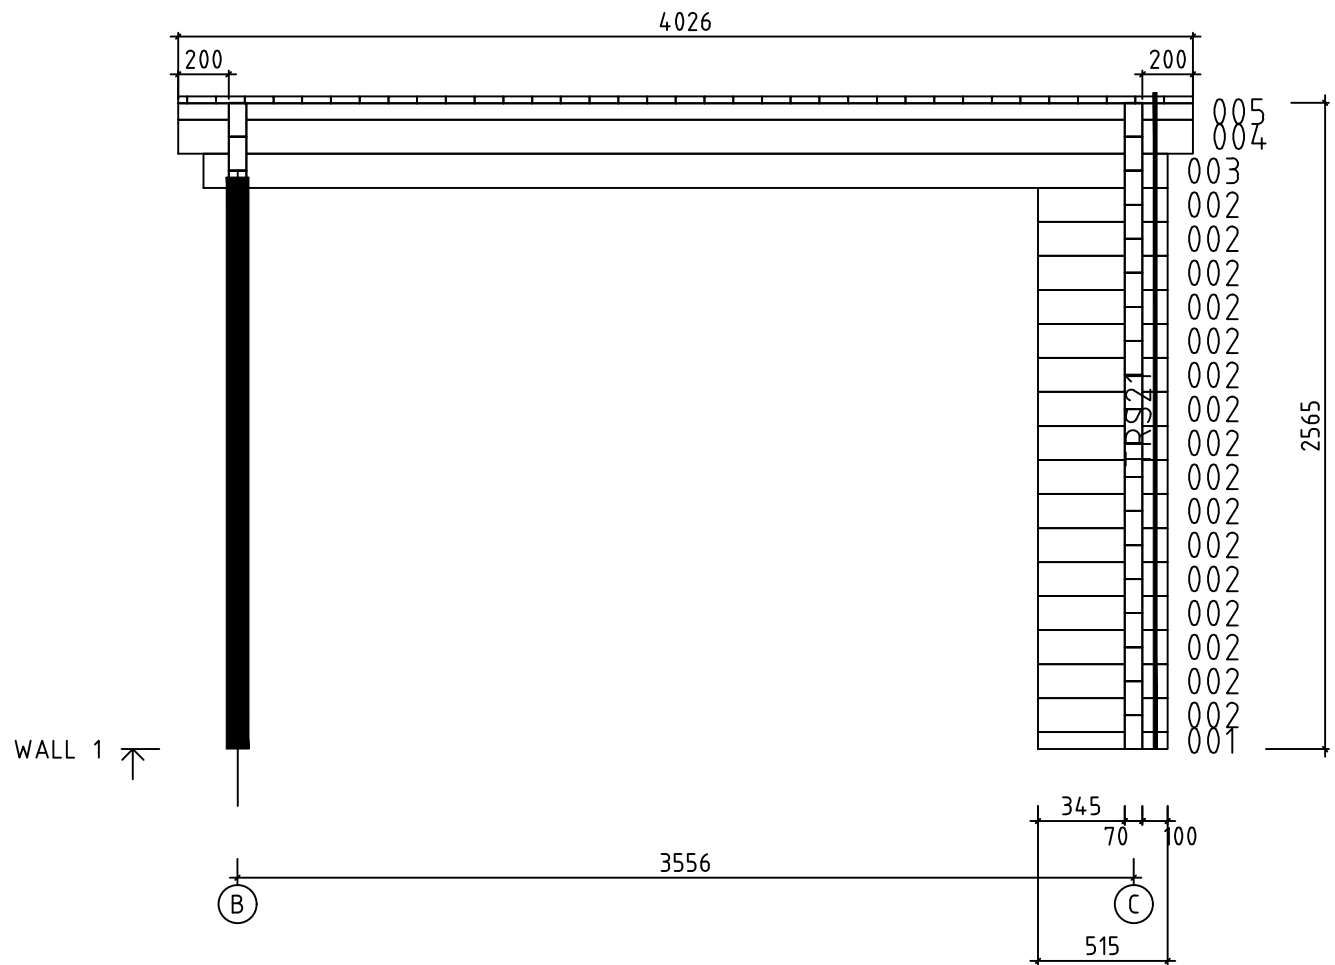

Model	Bridgend 70	Page	6
Client		Scale	1:30
Material	7x13.5	Date	08.01.2025
Company		File	Bridgend 70.dwg

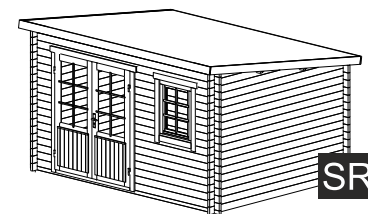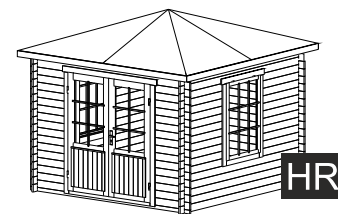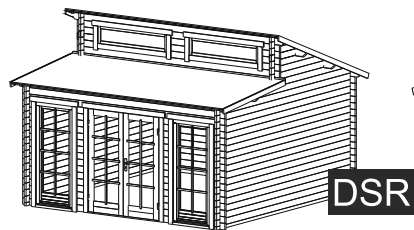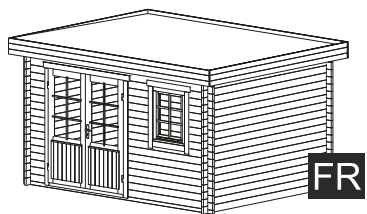



FR

DSR

GR

HR

SR

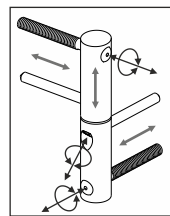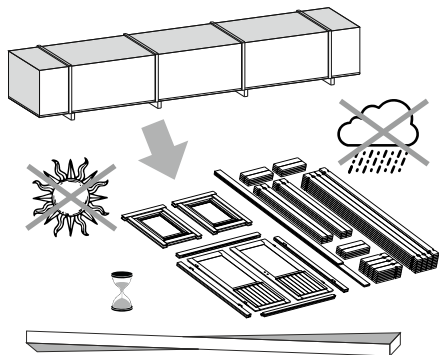


ADJUSTABLE HINGES

3.

TYPE- A
5x90


OPTIONS

4.

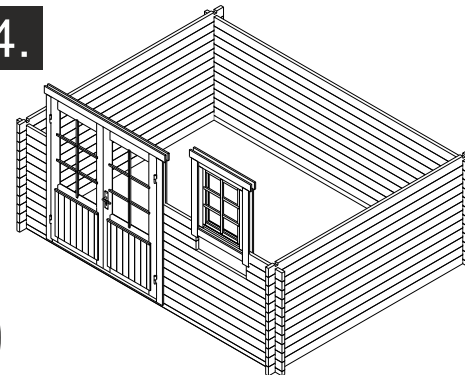


OPTIONS

5.

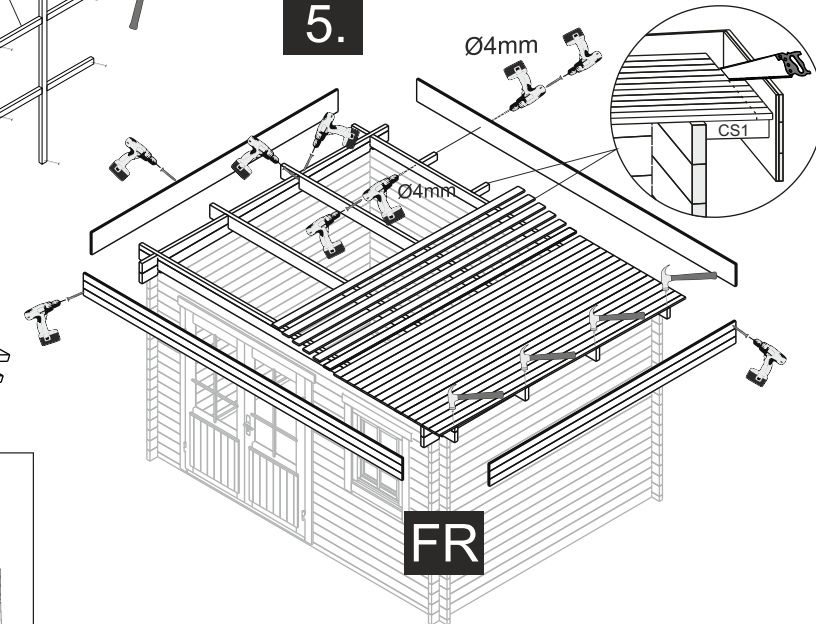


FR

1.

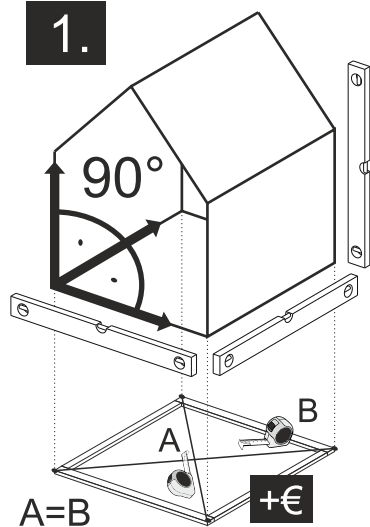


TYPE- B
4x60

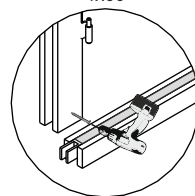


TYPE- A
5x70

NB!

OPTIONS

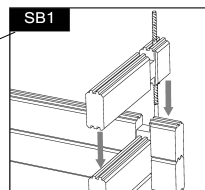


2.

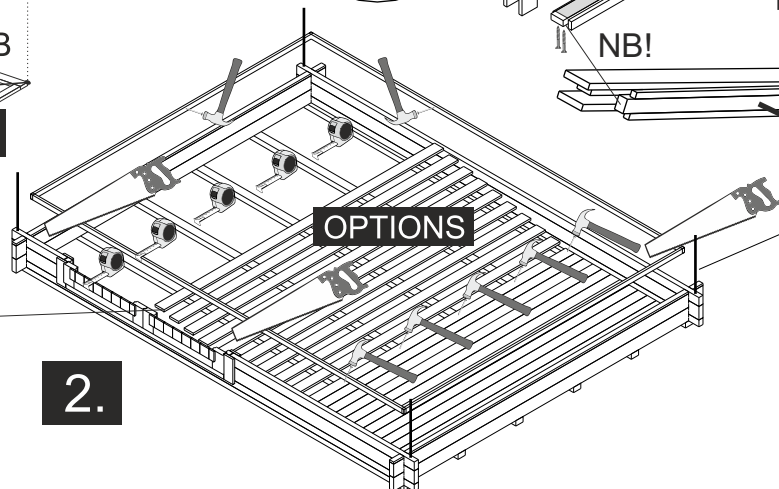


OPTIONS

The guide is illustrative. This guide is not project specification.
Der Leitfaden ist illustrativ. Dieser Leitfaden ist keine Projektspezifikation.
De gids is illustratief. Deze gids is geen projectspecificatie.

5.

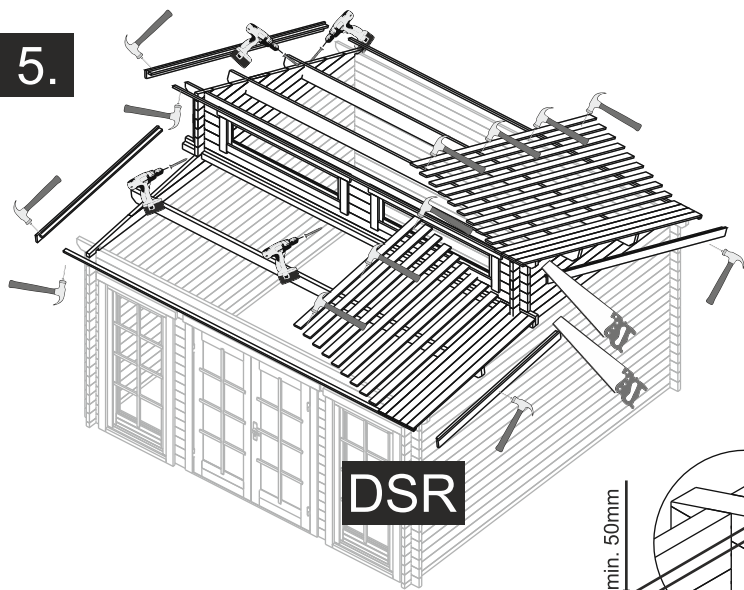


5.

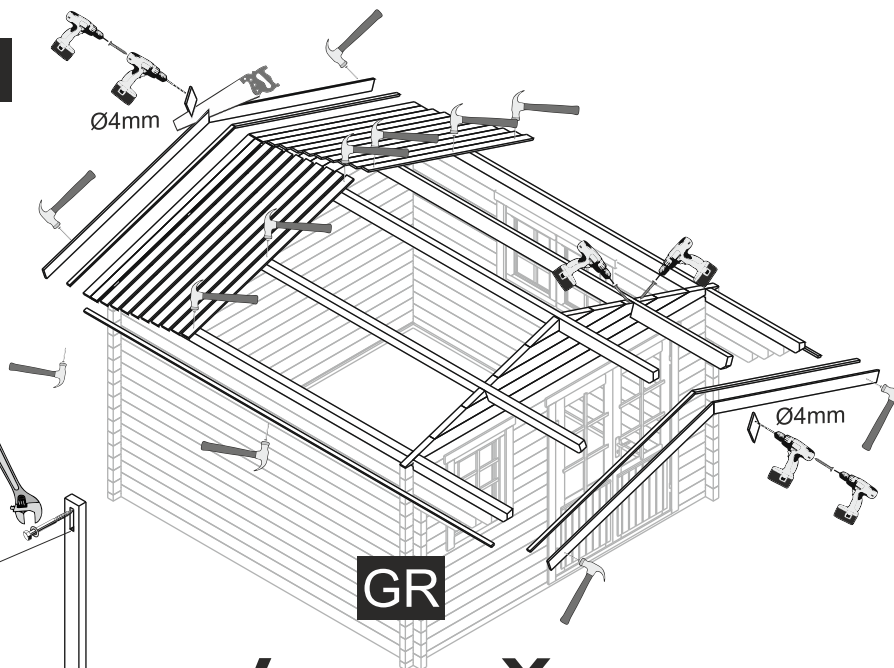


OPTIONS


SB1

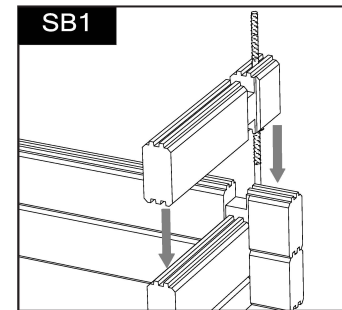


SBT1- TOP

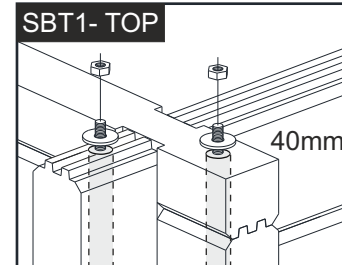


SBT1- BOTTOM

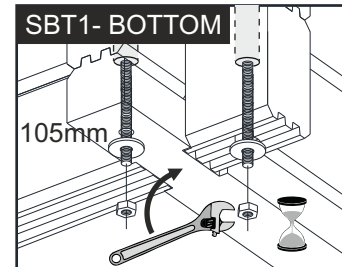




POST

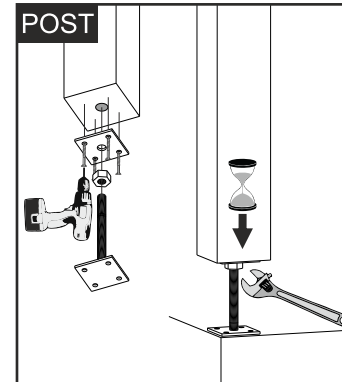

NB!

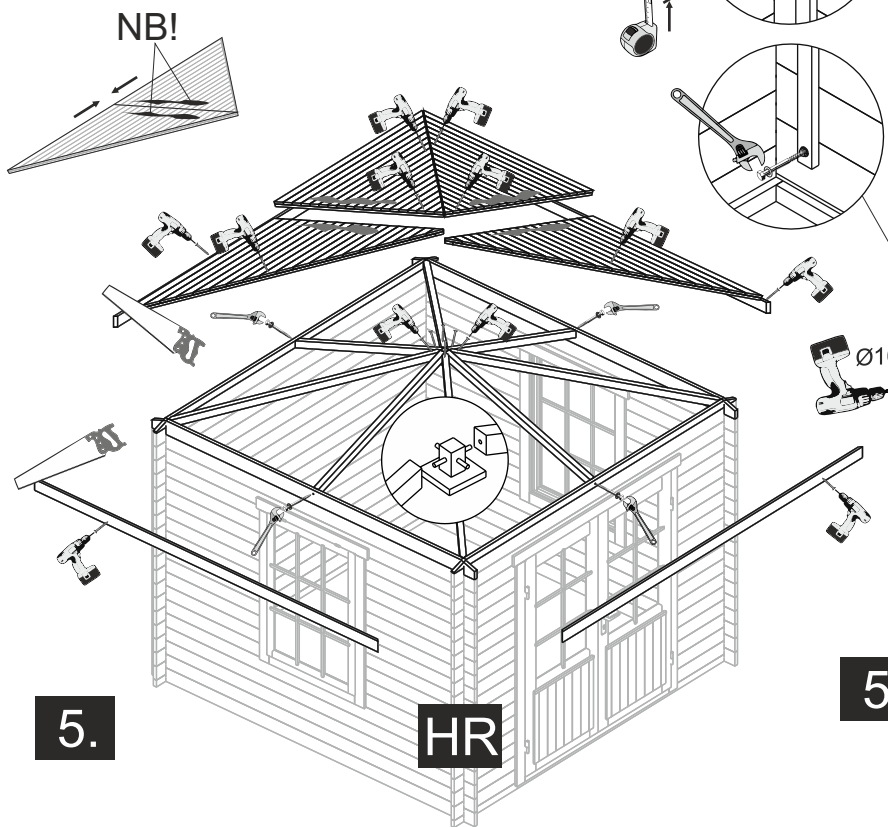



5.

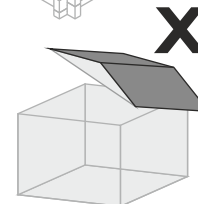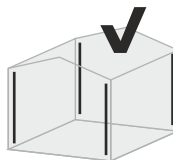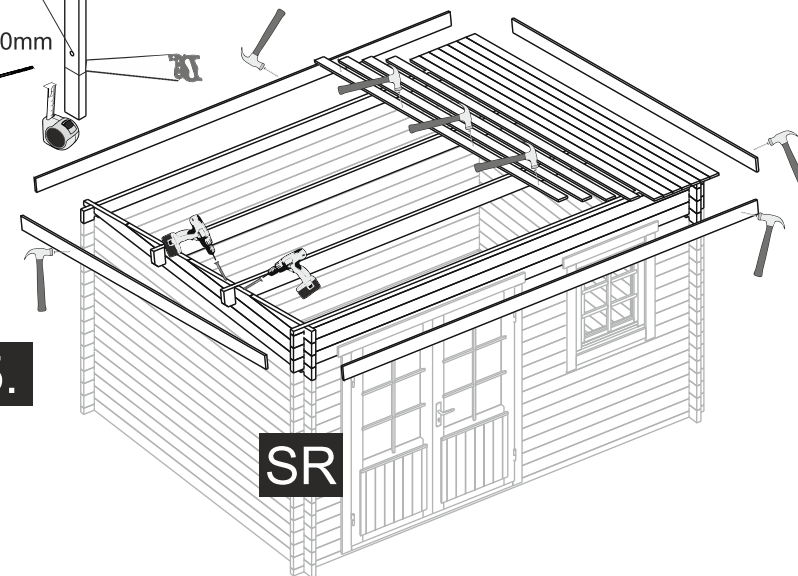





OPTIONS-STORM BRACES


Öffnung/Opening

A

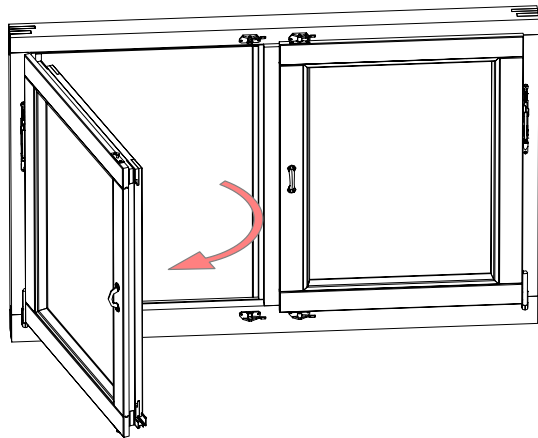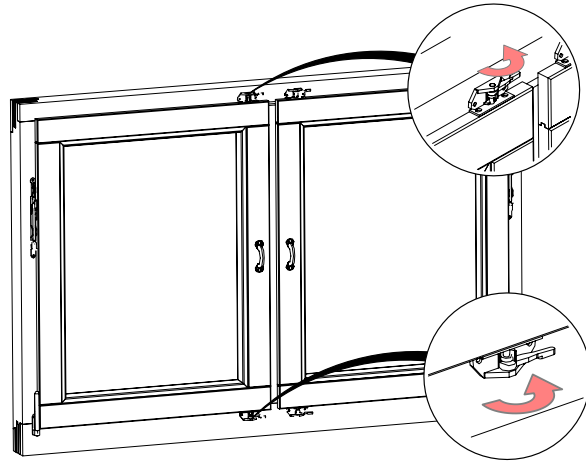


B

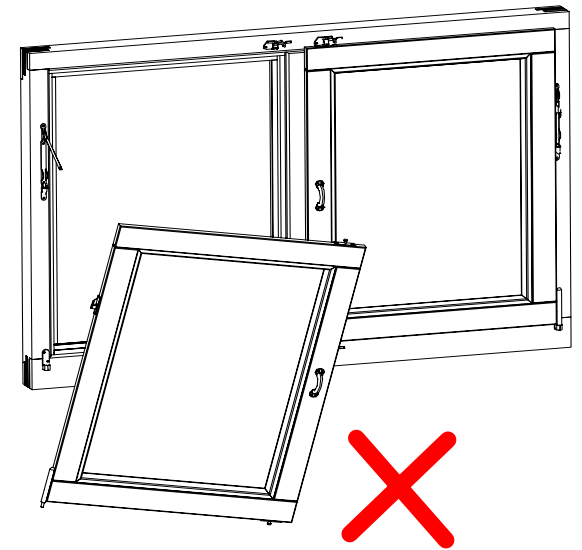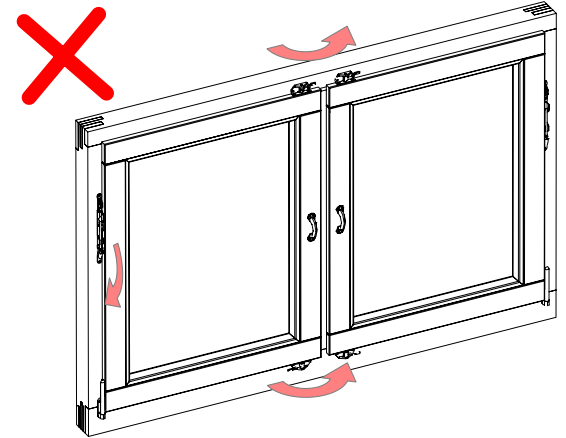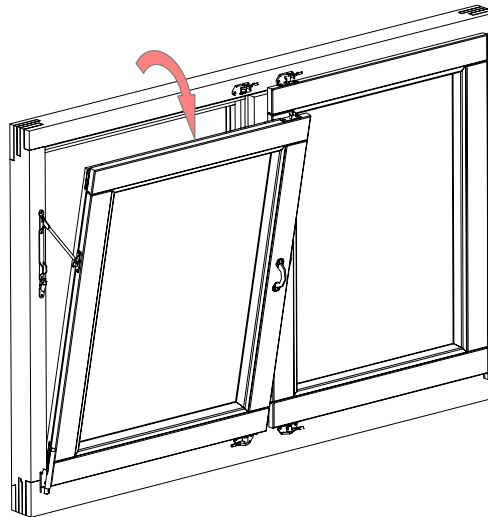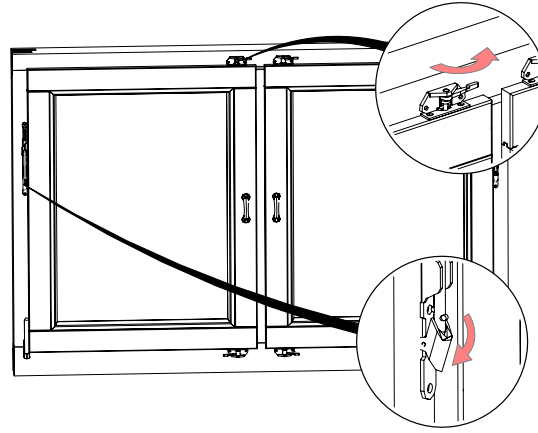


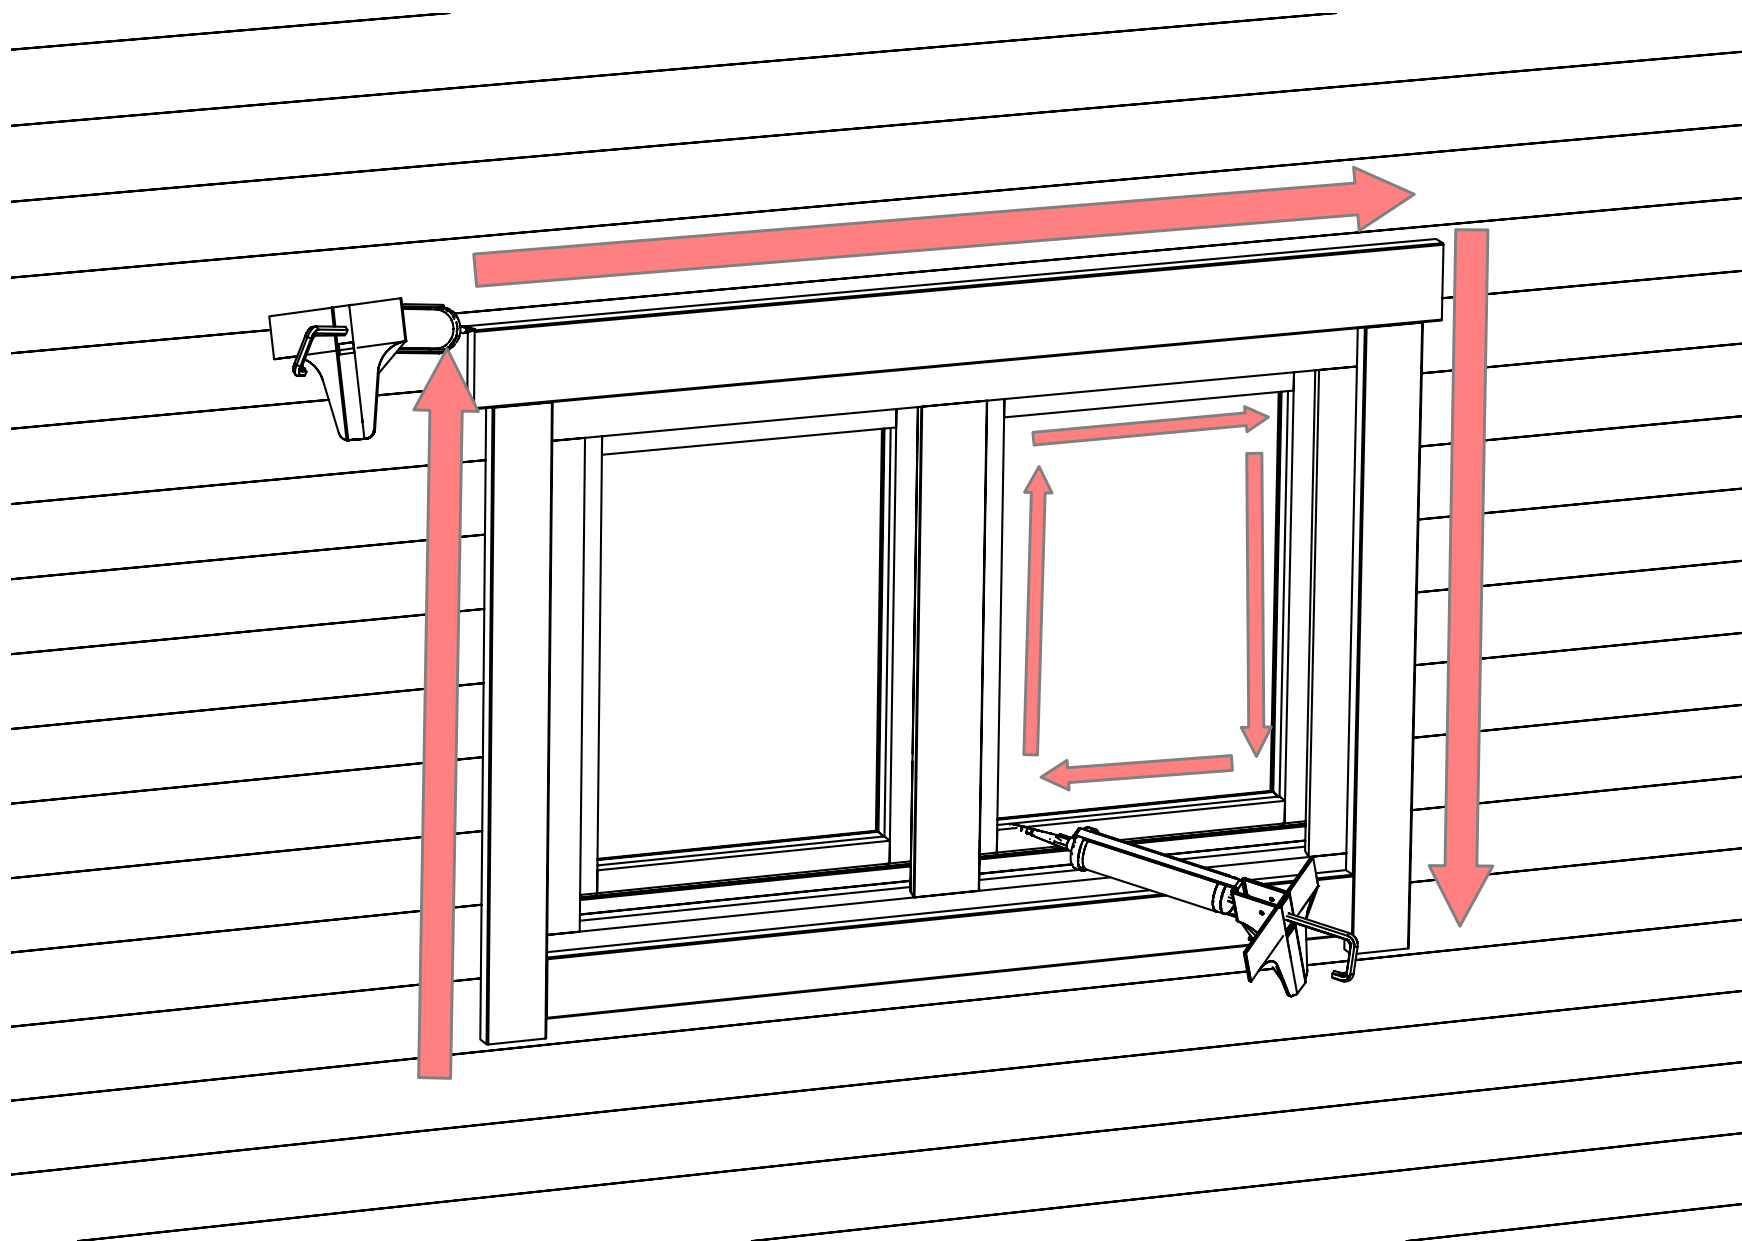



Cutting support post / Schneiden der Stützpfeiler

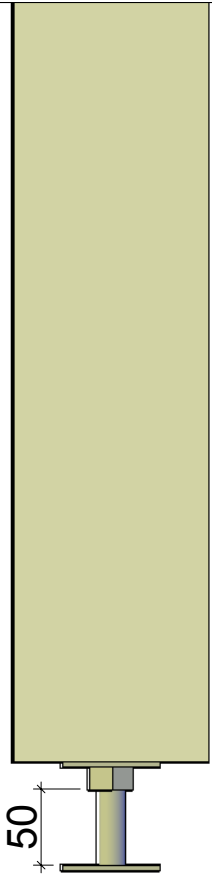


- * Adjustment space for post support should be at least 50mm.
- * Einstellraum für die Pfostenstütze muss mindestens 50mm sein.

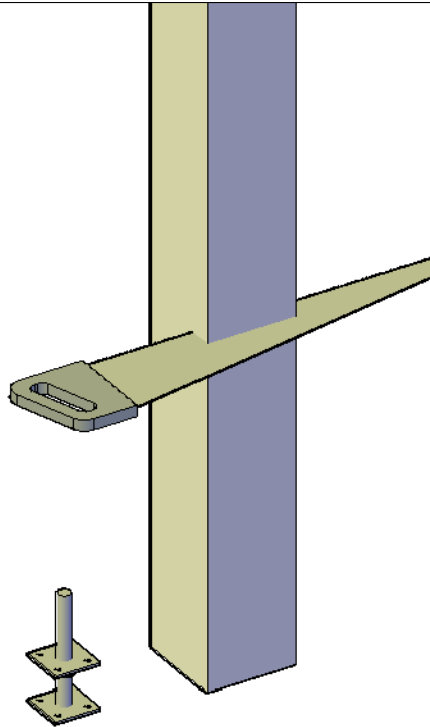







- * Support post has extra length for various conditions. Must be sawn to suitable length on spot considering local conditions.
- * Stützpfeiler hat extra Länge für verschiedene Bedingungen. Muss vor Ort unter Berücksichtigung der örtlichen Gegebenheiten zu einer geeigneten Länge gesägt werden.

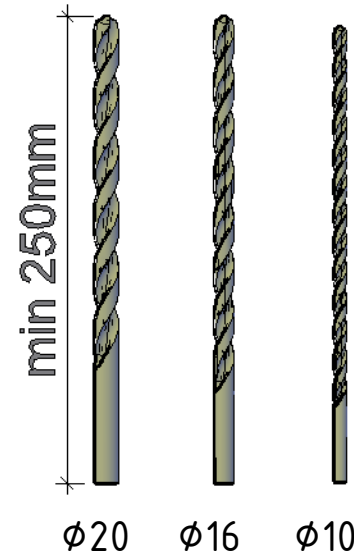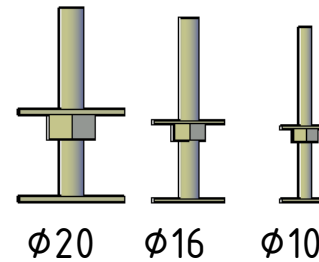

- * In some cases you need to drill a new hole for a post support. Find a matching drill bit.
- * In einigen Fällen müssen Sie ein neues Loch für die Pfostenstütze bohren. Finden Sie hier den passenden Bohrer.

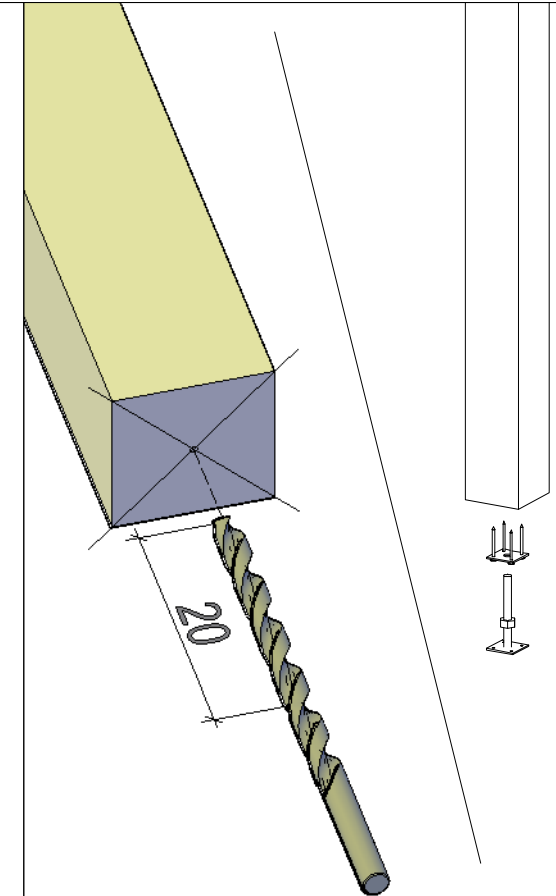

- * Mark the center of the post and drill a new 20cm deep hole. Continue building.
- * Markieren Sie die Mitte des Pfeilers und bohren Sie ein neues 20cm tiefes Loch. Danach mit Aufbau weiter machen.

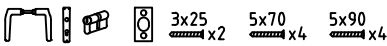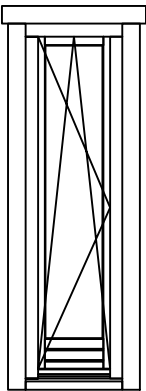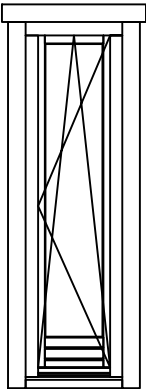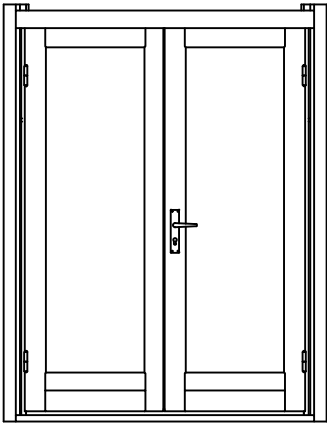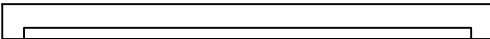 Pos	Specification-Spezifikation-Specificatie			St.	Profile (mm)	Length (mm)
	Double Door Set ISO-Doppeltür Satz-Dubbele Deur Set 			1		
	Window Handle Set-Fenstergriff Satz-Raamgreep Set 			4		
W08DK 52.5x185 ISO L	WINDOW 525x1850 TEMPERED 			2		
	WINDOW 525x1850 TEMPERED 			2		
	DOOR 1415x2100 TEMPERED 			1		
1	Top Jamb			1	58x42	1415
2	Threshold			1	52x42	1415
3-4	Vertical Jamb			2	58x42	2051
Kood Bridgend 70		Materjal		File Bridgend 70.dwg		Leht 4/4