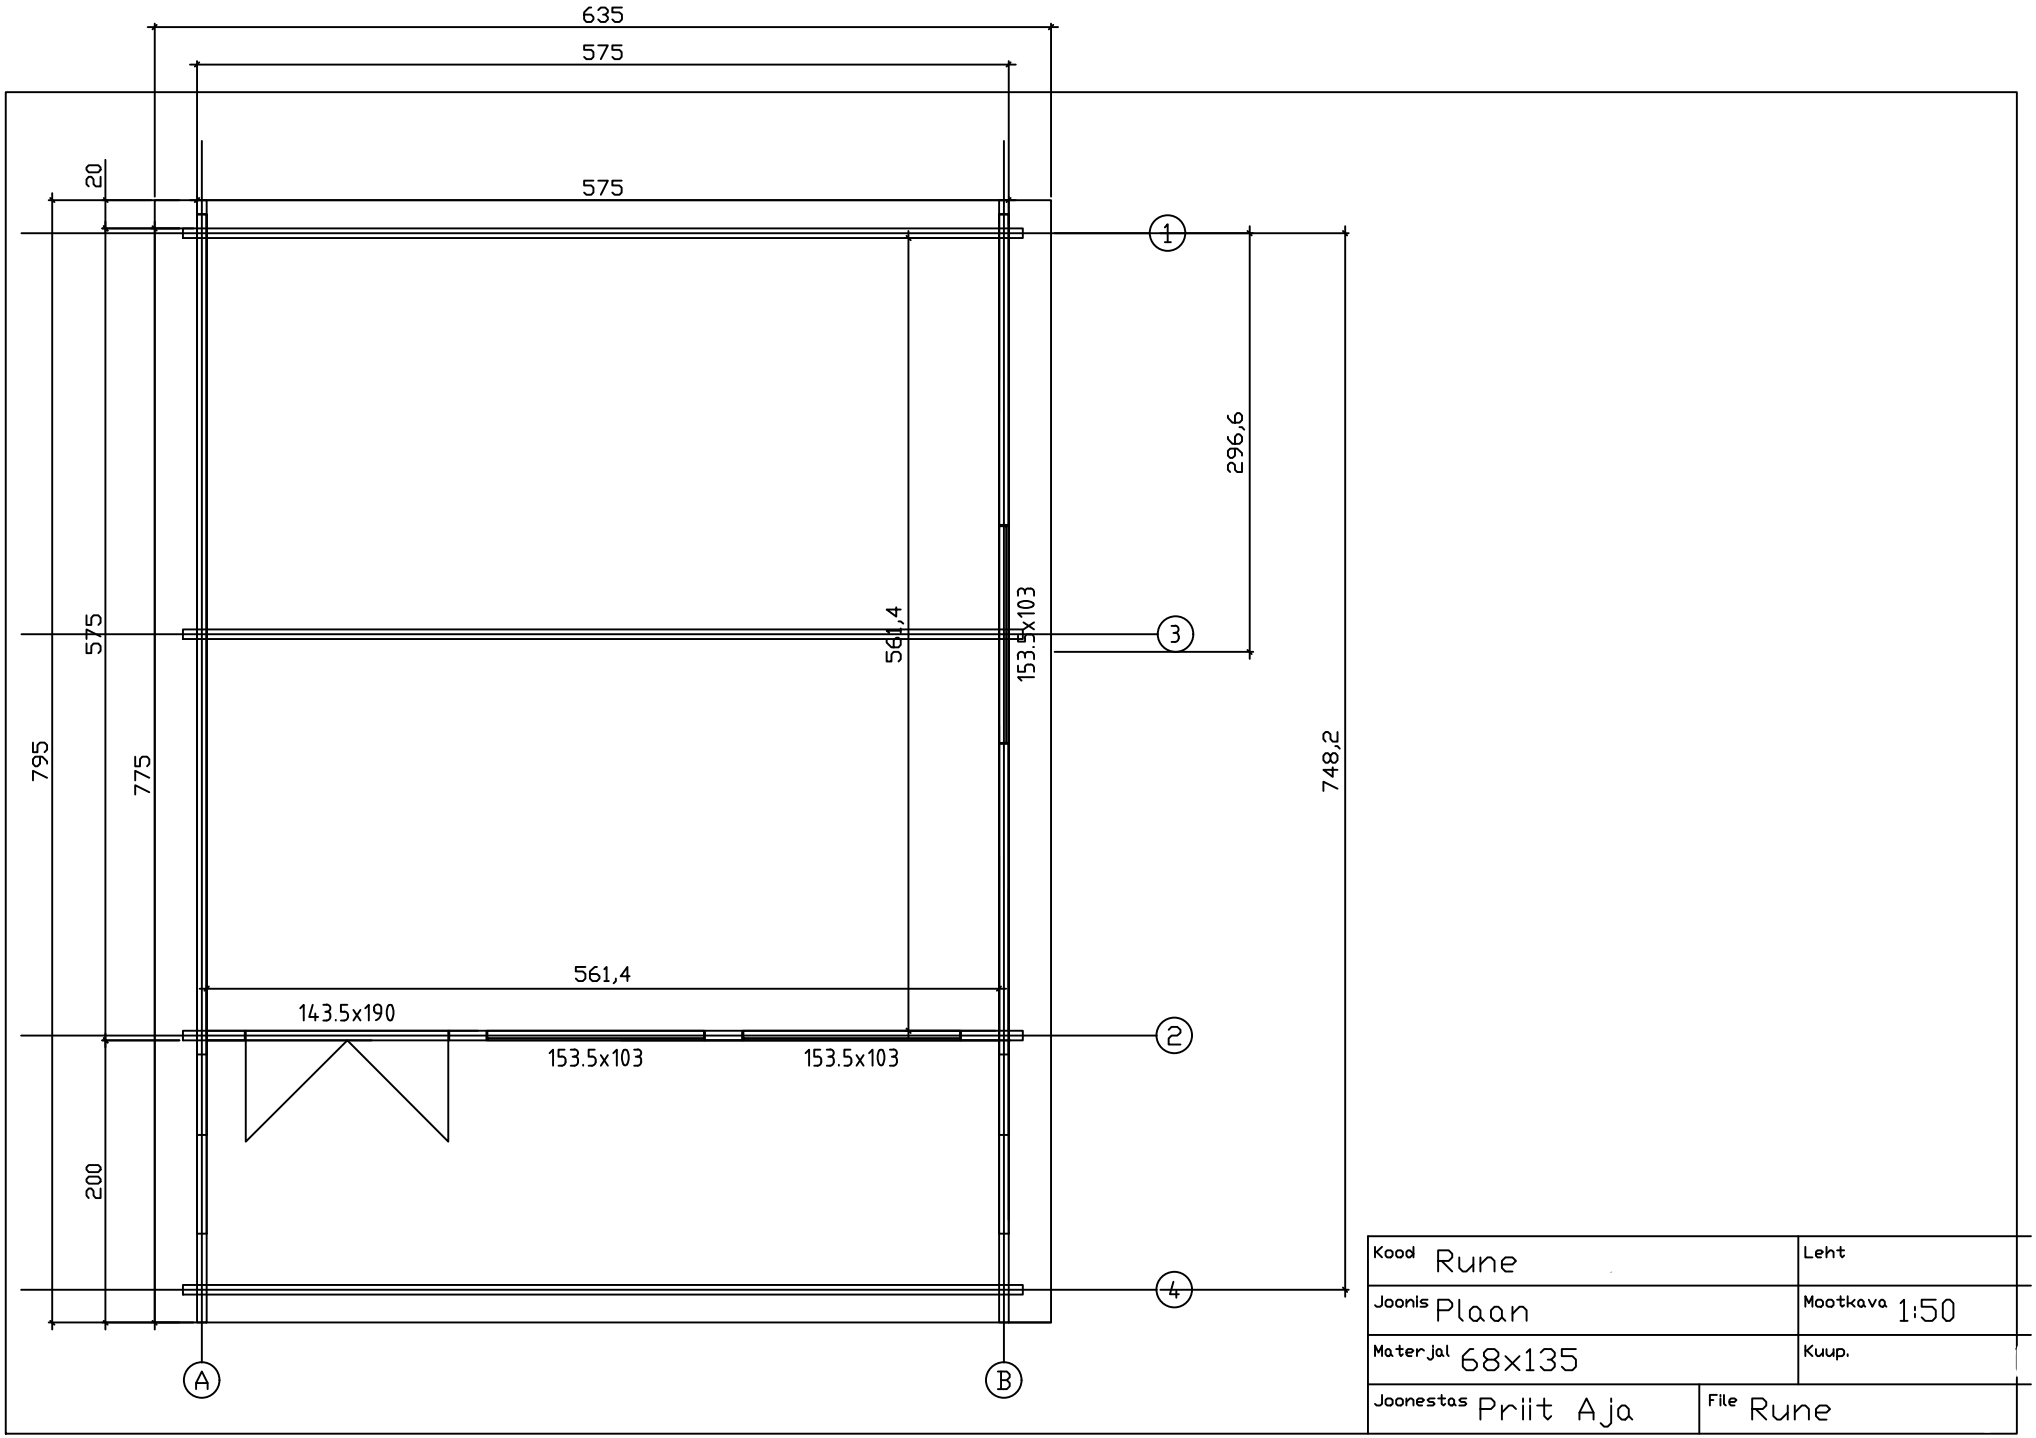
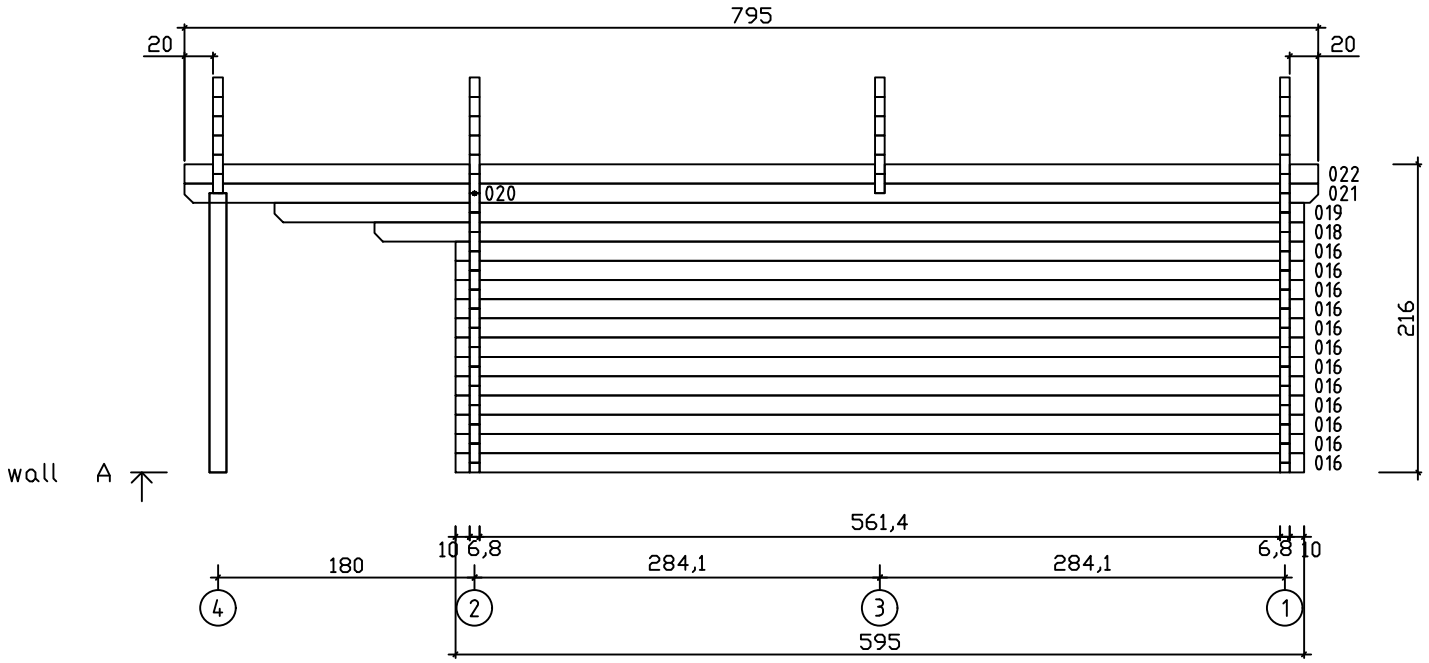
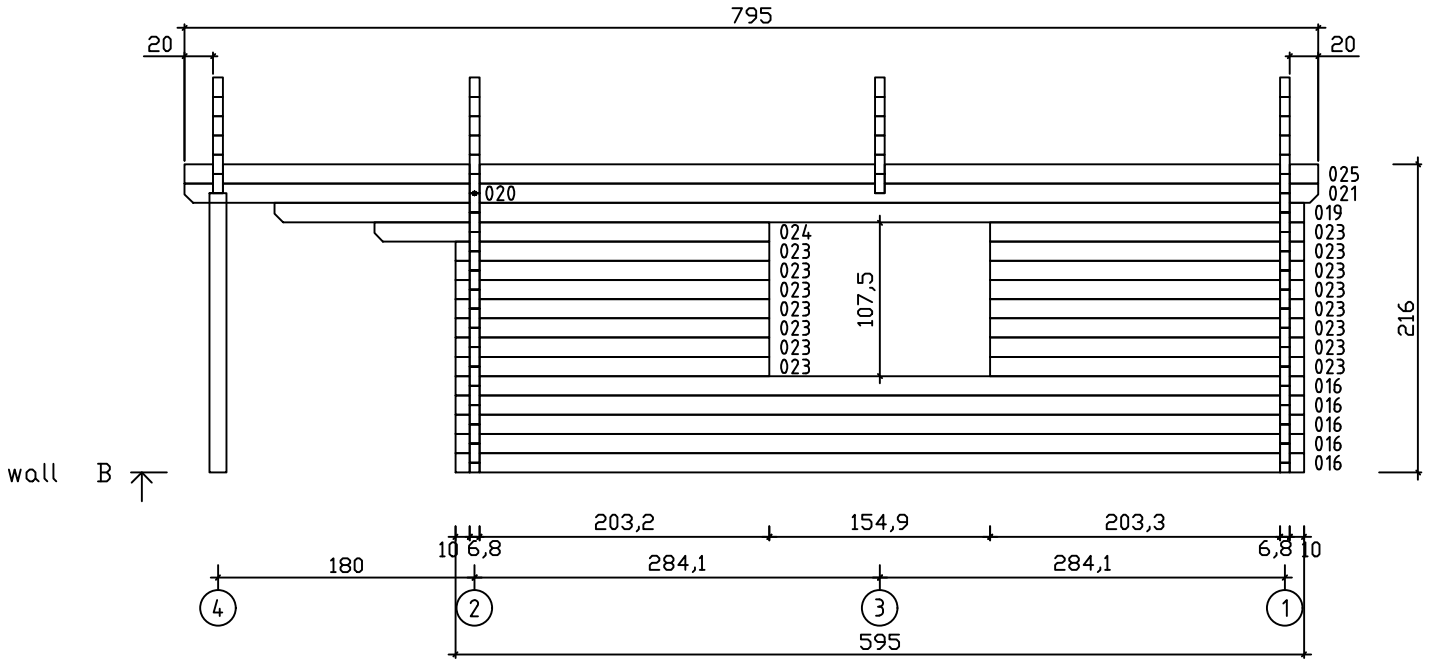



Kood	Rune	Leht	
Joonis	Plaan	Mootkava	1:50
Materjal	68x135	Kuup.	
Joonestas	Priit Aja	File	Rune




Kood Rune			Leht 2
Joonis wall A			Mootkava 1:50
Materjal 6.8x13.5			Kuup.
Joonestas Priit Aja		File Rune	




Kood Rune			Leht 3
Joonis wall B			Mootkava 1:50
Materjal 6.8x13.5			Kuup.
Joonestas Priit Aja		File Rune	

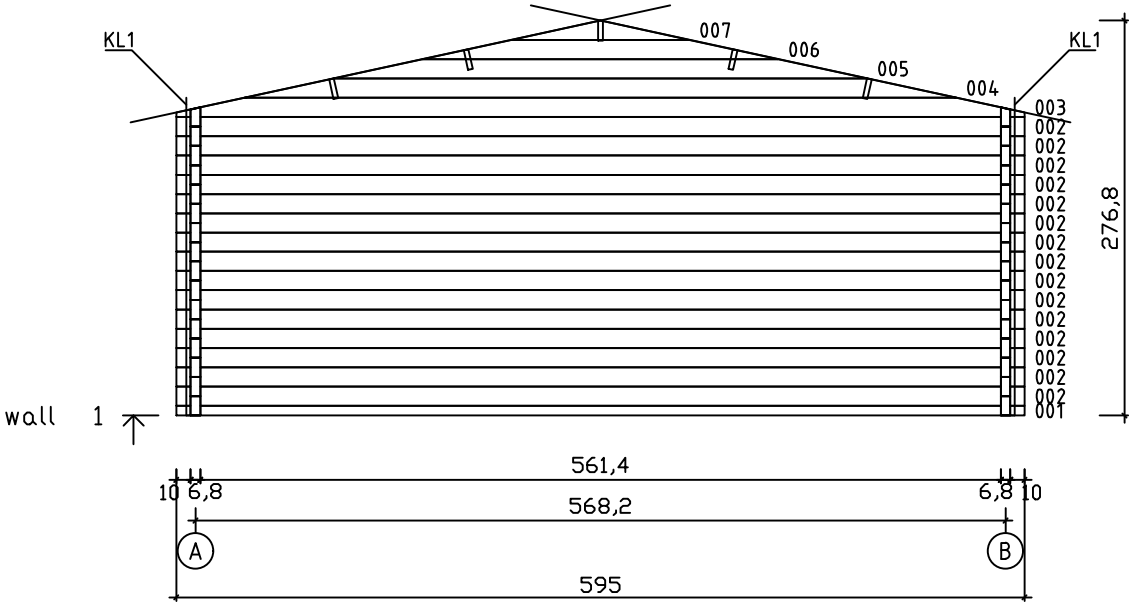


Kood Rune		Leht 4	
Joonis wall 1		Mootkava 1:50	
Materjal 6.8x13.5		Kuup.	
Joonestas Priit Aja	File Rune		

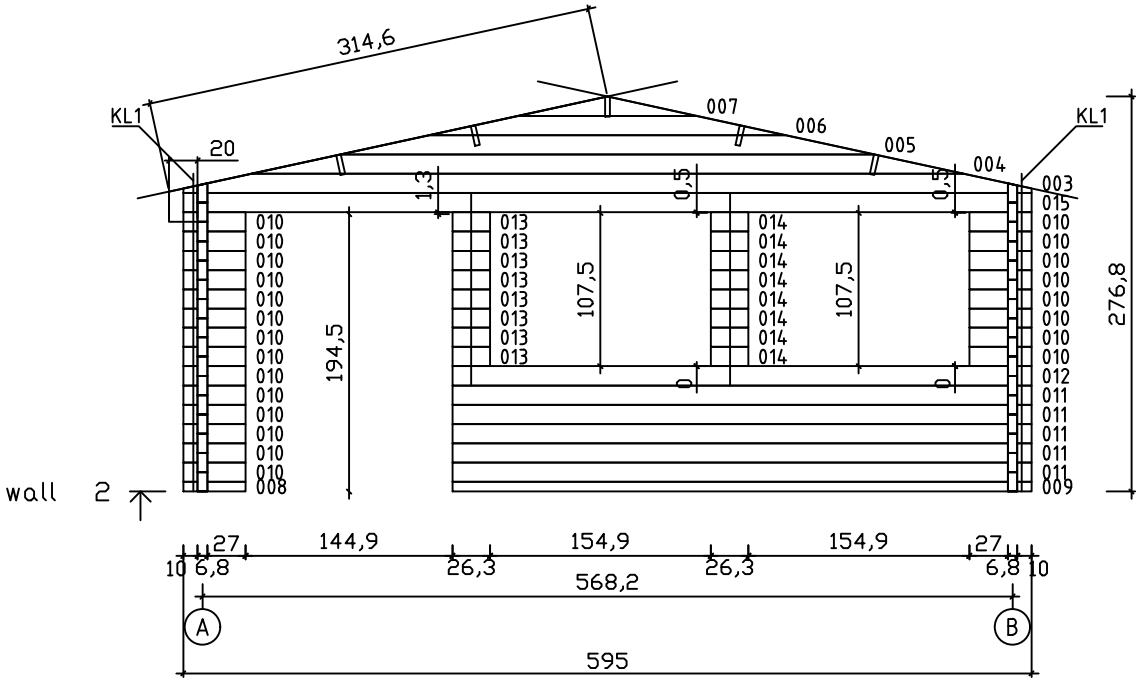

Kood Rune		Leht 5	
Joonis wall 2		Mootkava 1:50	
Materjal 6.8x13.5		Kuup.	
Joonestas Priit Aja	File Rune		

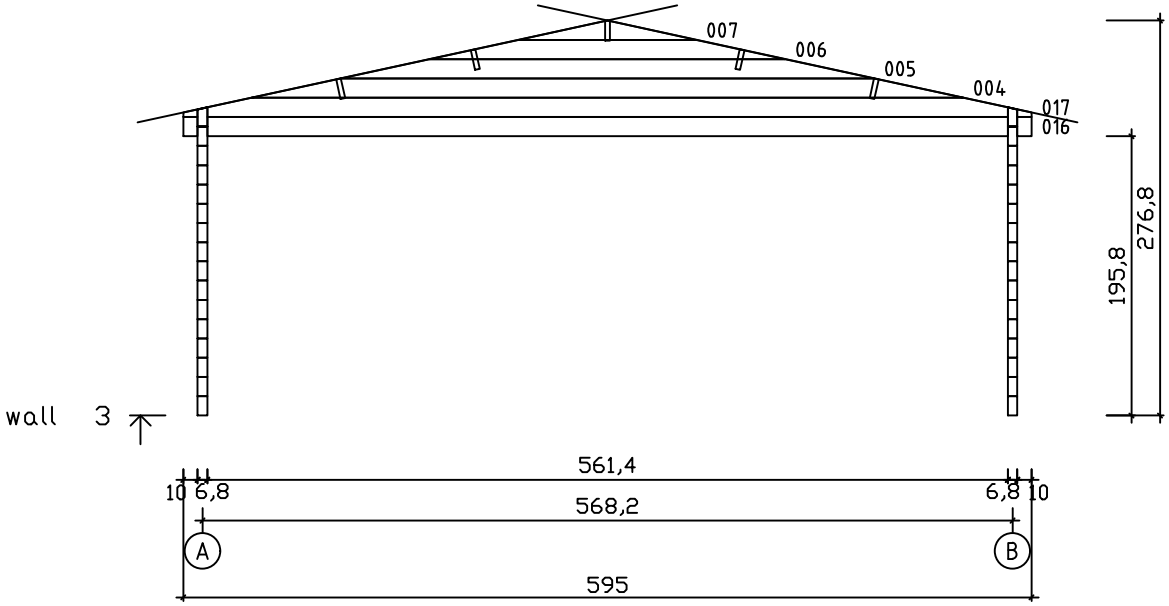



Kood Rune		Leht 6	
Joonis wall 3		Mootkava 1:50	
Materjal 6.8x13.5		Kuup.	
Joonestas Priit Aja	File Rune		

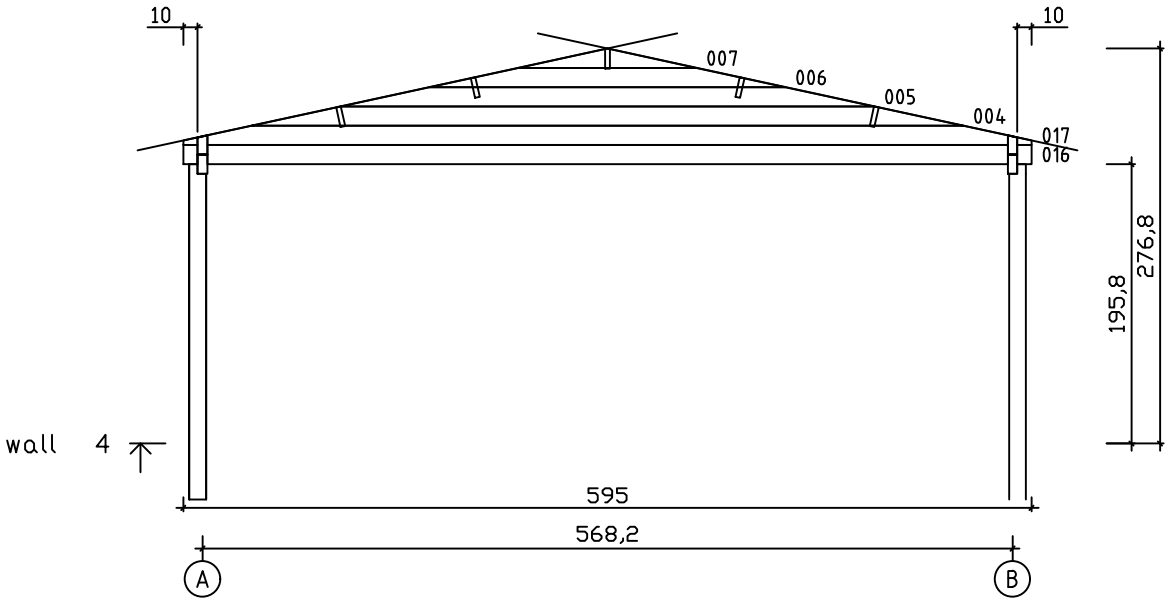


Kood	Rune	Leht	7
Joonis	wall 4	Mootkava	1:50
Materjal	6.8x13.5	Kuup.	
Joonestas	Priit Aja	File	Rune



















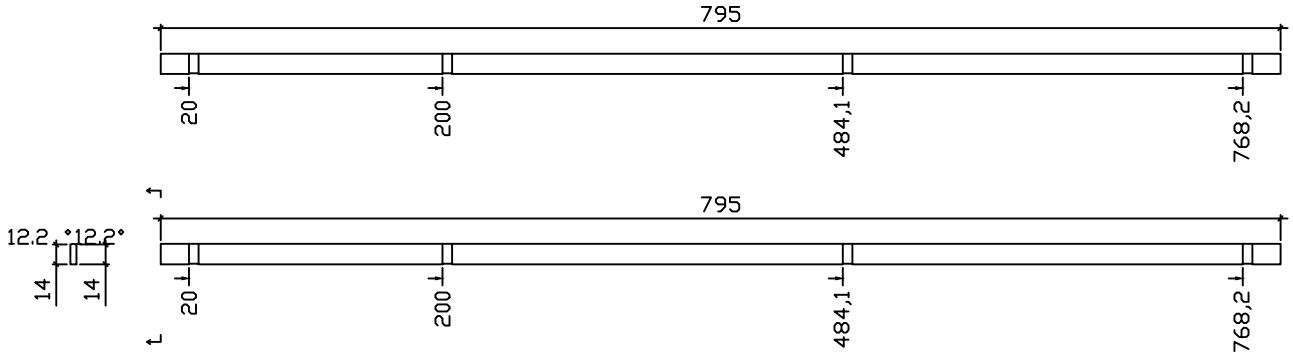
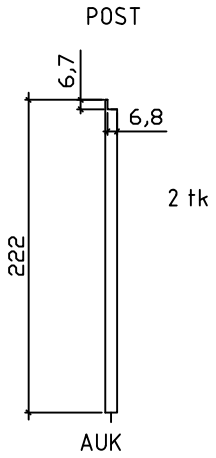
PÕHIPÄRLINID





Kood Rune	Materjal	File Rune	Leht 3/3

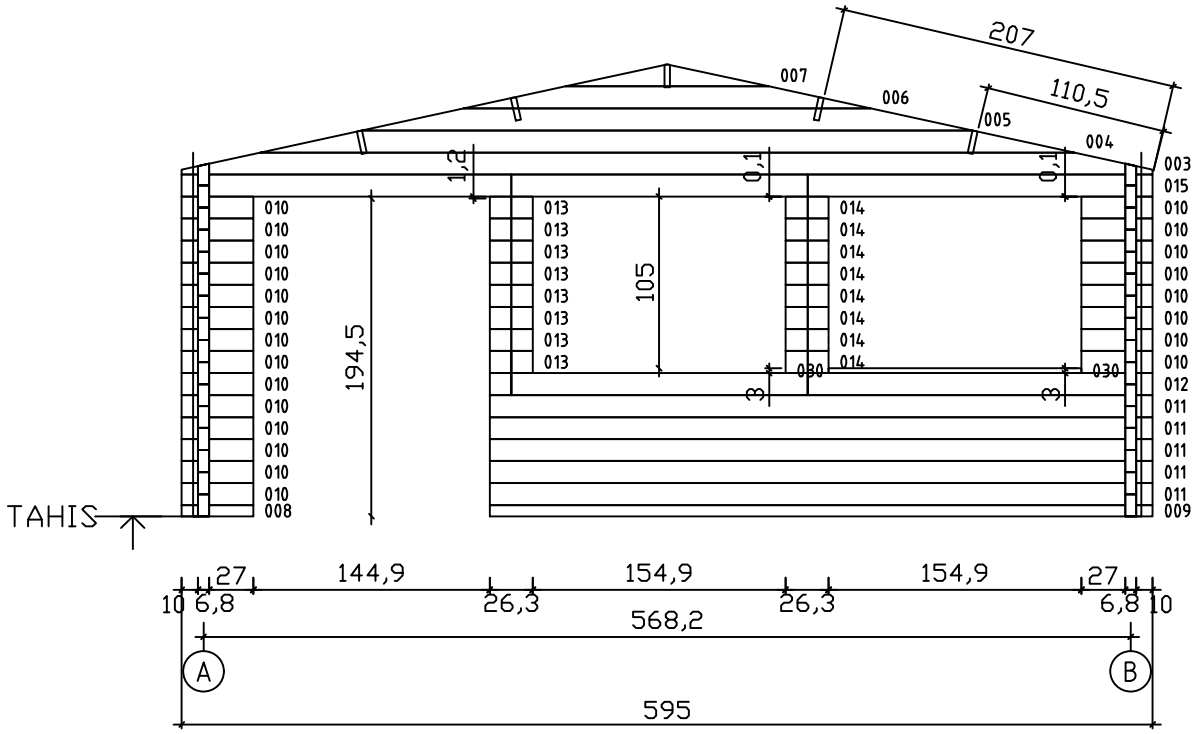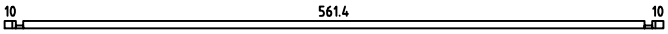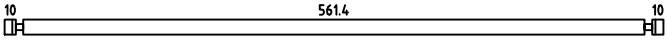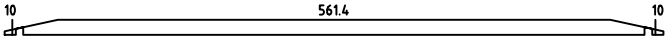   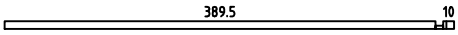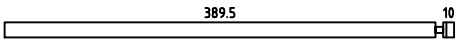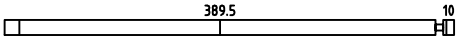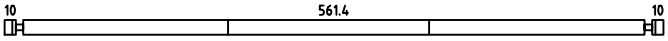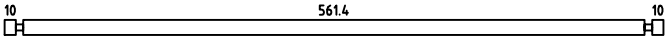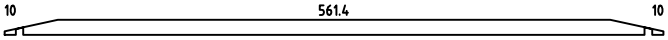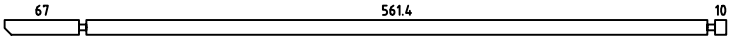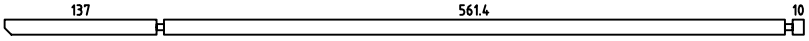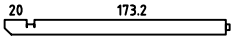
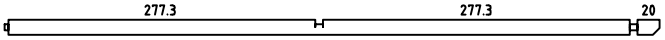
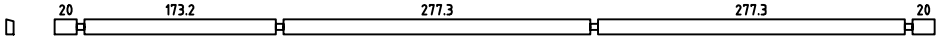
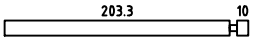
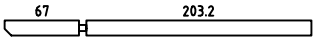
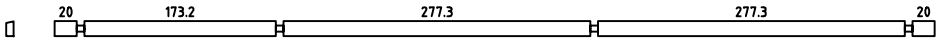

207
110,5
007
006
005
004
003
015
1,2
0,1
0,1
010
013
014
105
194,5
030
030
012
011
009
008
TAHIS
27
144,9
154,9
154,9
27
10
6,8
26,3
26,3
6,8
10
568,2
A
B
595

Pos	Drawing Rune 2021	Pcs	Profile (cm)	Length (cm)
001		1	6.8x6.8	595
002		15	6.8x13.5	595
003		2	6.8x13.5	595
004		4	6.8x13.5	499
005		4	6.8x13.5	374.3
006		4	6.8x13.5	249.5
007		4	6.8x13.5	124.8
008		1	6.8x6.8	43.8
009		1	6.8x6.8	406.3
010		22	6.8x13.5	43.8
011		5	6.8x13.5	406.3
012		1	6.8x13.5	406.3
013		8	6.8x13.5	26.3
014		8	6.8x13.5	26.3
015		1	6.8x13.5	595
016		19	6.8x13.5	595
017		2	6.8x13.5	595
018		1	6.8x13.5	652
019		2	6.8x13.5	722
020		2	6.8x13.5	203.4
021		2	6.8x13.5	591.6
022		1	6.8x13.5	795
023		15	6.8x13.5	220.1
024		1	6.8x13.5	277
025		1	6.8x13.5	795


Kood Rune	Materjal	File Rune	Leht 1/2


Pos	Drawing Rune 2021	Pcs	Profile (cm)	Length (cm)
PR1	PÕHIPÄRLINID 20 173.2 277.3 277.3 20	4	4.3x14.5	795
PR2	PÕHIPÄRLINID 20 173.2 277.3 277.3 20	1	4.3x14.5	795
	WINDOW 153.5x103	3		
	DOOR 143.5x190	1		


Kood Rune	Materjal	File Rune	Leht 2/2

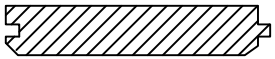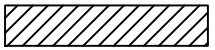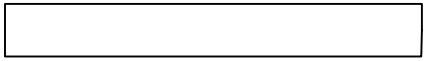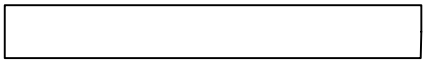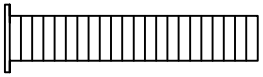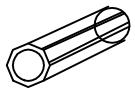Pos	Joonis Rune 2021	Pcs	Profiil (cm)	Pikkus (cm)
026	ROOF BOARDS/DACHBRETTER 	142 116	13.7x1.6 11.2x1.6	314.5 314.5
027	ROOF EDGE REINFORCEMENT/TRAUFENLEISTE 	4	2.6x3.2	397.5
028	ROOF SIDE BOARDS/TRAUFENBRET 	4	1.8x9.5	397.5
029	FASCIA BOARD/GIEBELBLENDE 	4	1.8x14.5	324.5
030	FASCIA BOARD/GIEBELBLENDE 	4	1.8x9.5	324.5
031	DIAMOND/RAUTE/DIAMANT 	2	1.8x12	12
032	STRENGTH OF RUNG 	6	2.0x2.0	50
033 KL 1	METAL STORM BRACE/GEWINDESTANGE 	5	M10	200
034	Shim, Nut/Mutter, U-Scheibe - M10 mm - For fixing storm braces/Für Sturmleisten 	8	M10	
035	CONNECTION NUT/ÜBERWURFMUTTER 	4	M10	


Kood Rune	Materjal	File Rune	Leht

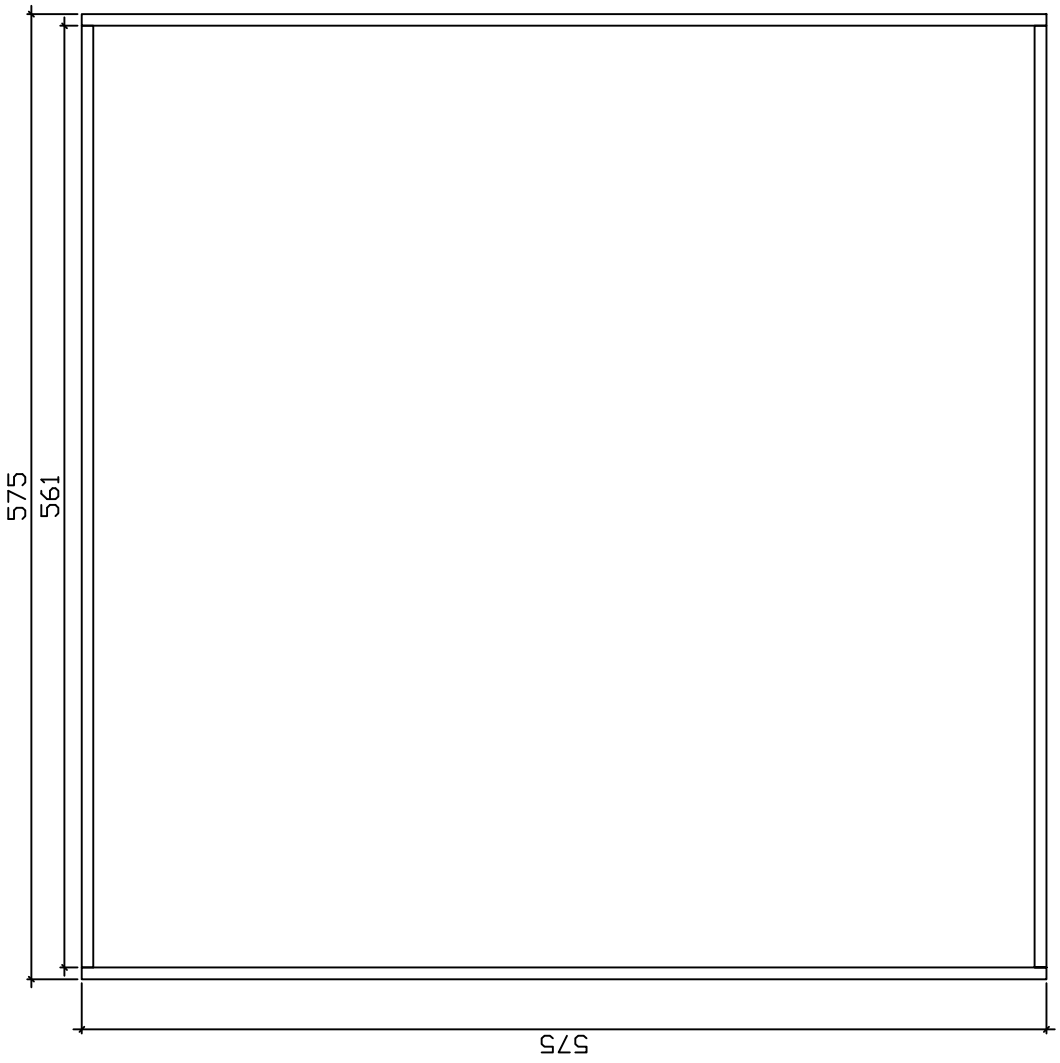
575
561
575

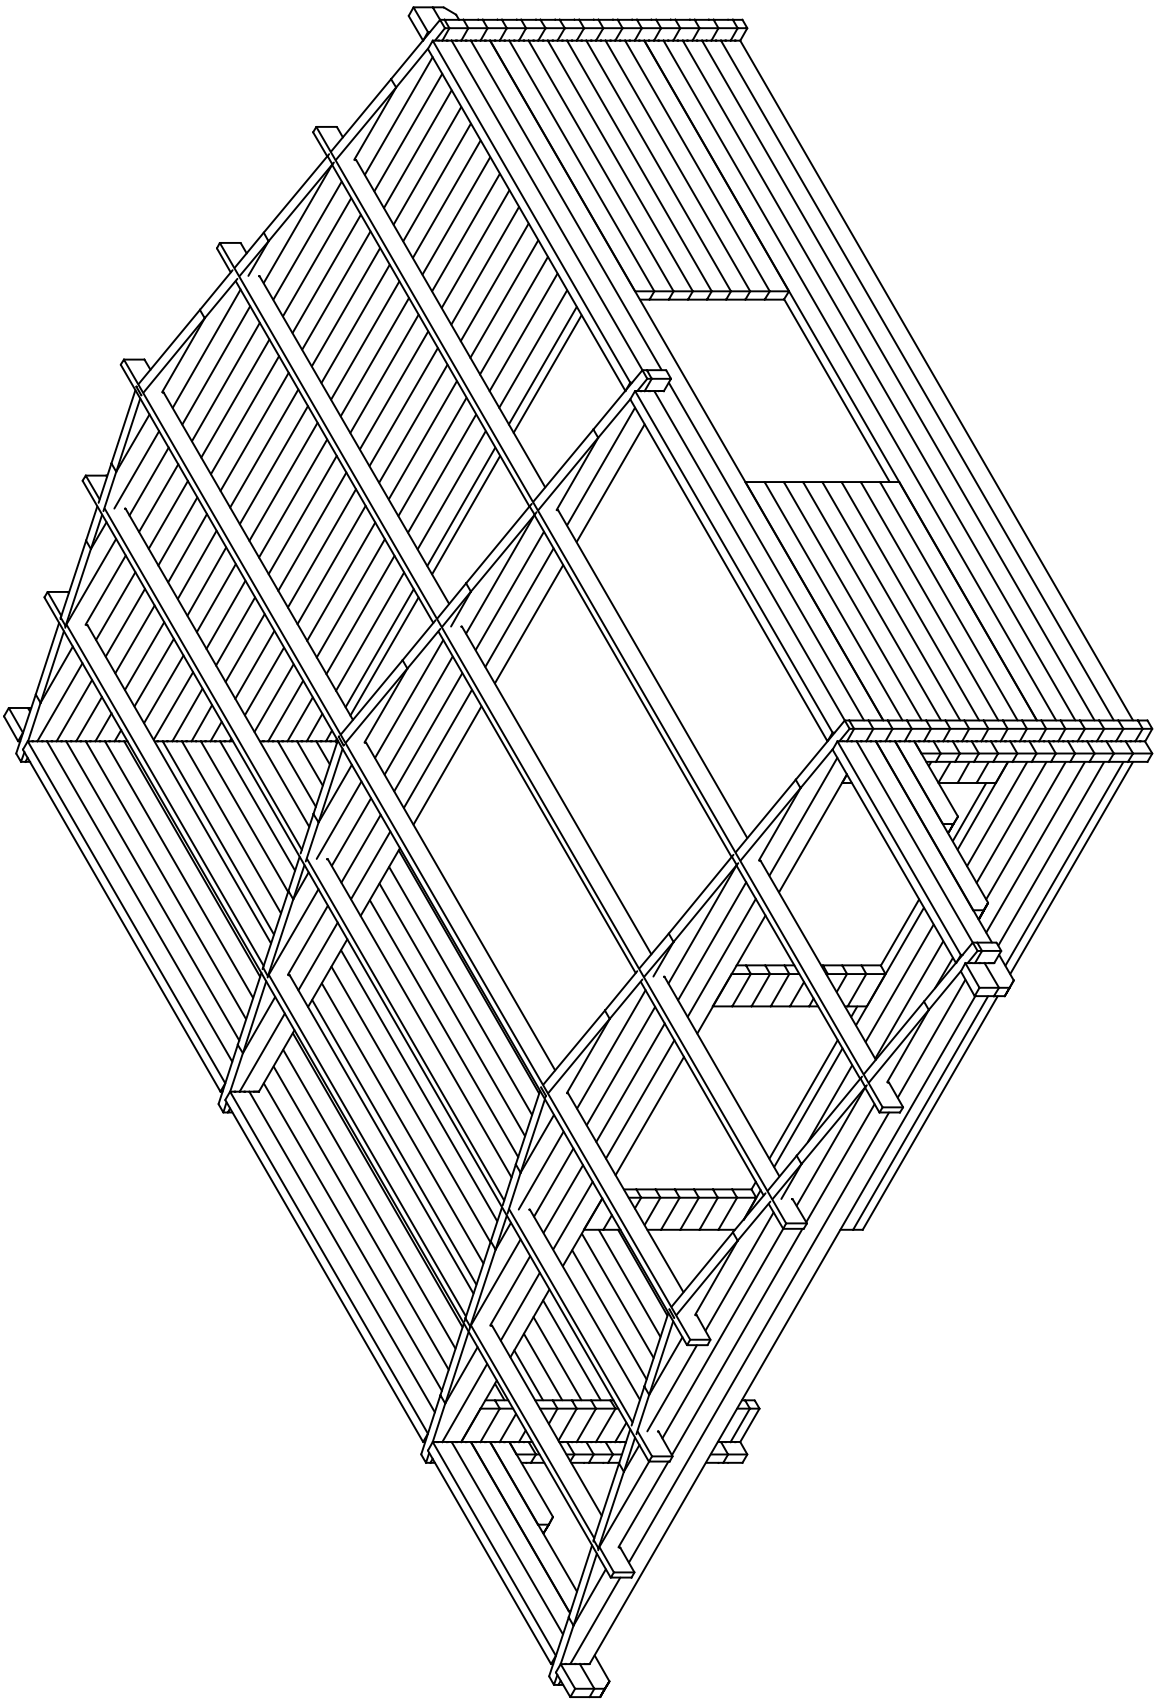


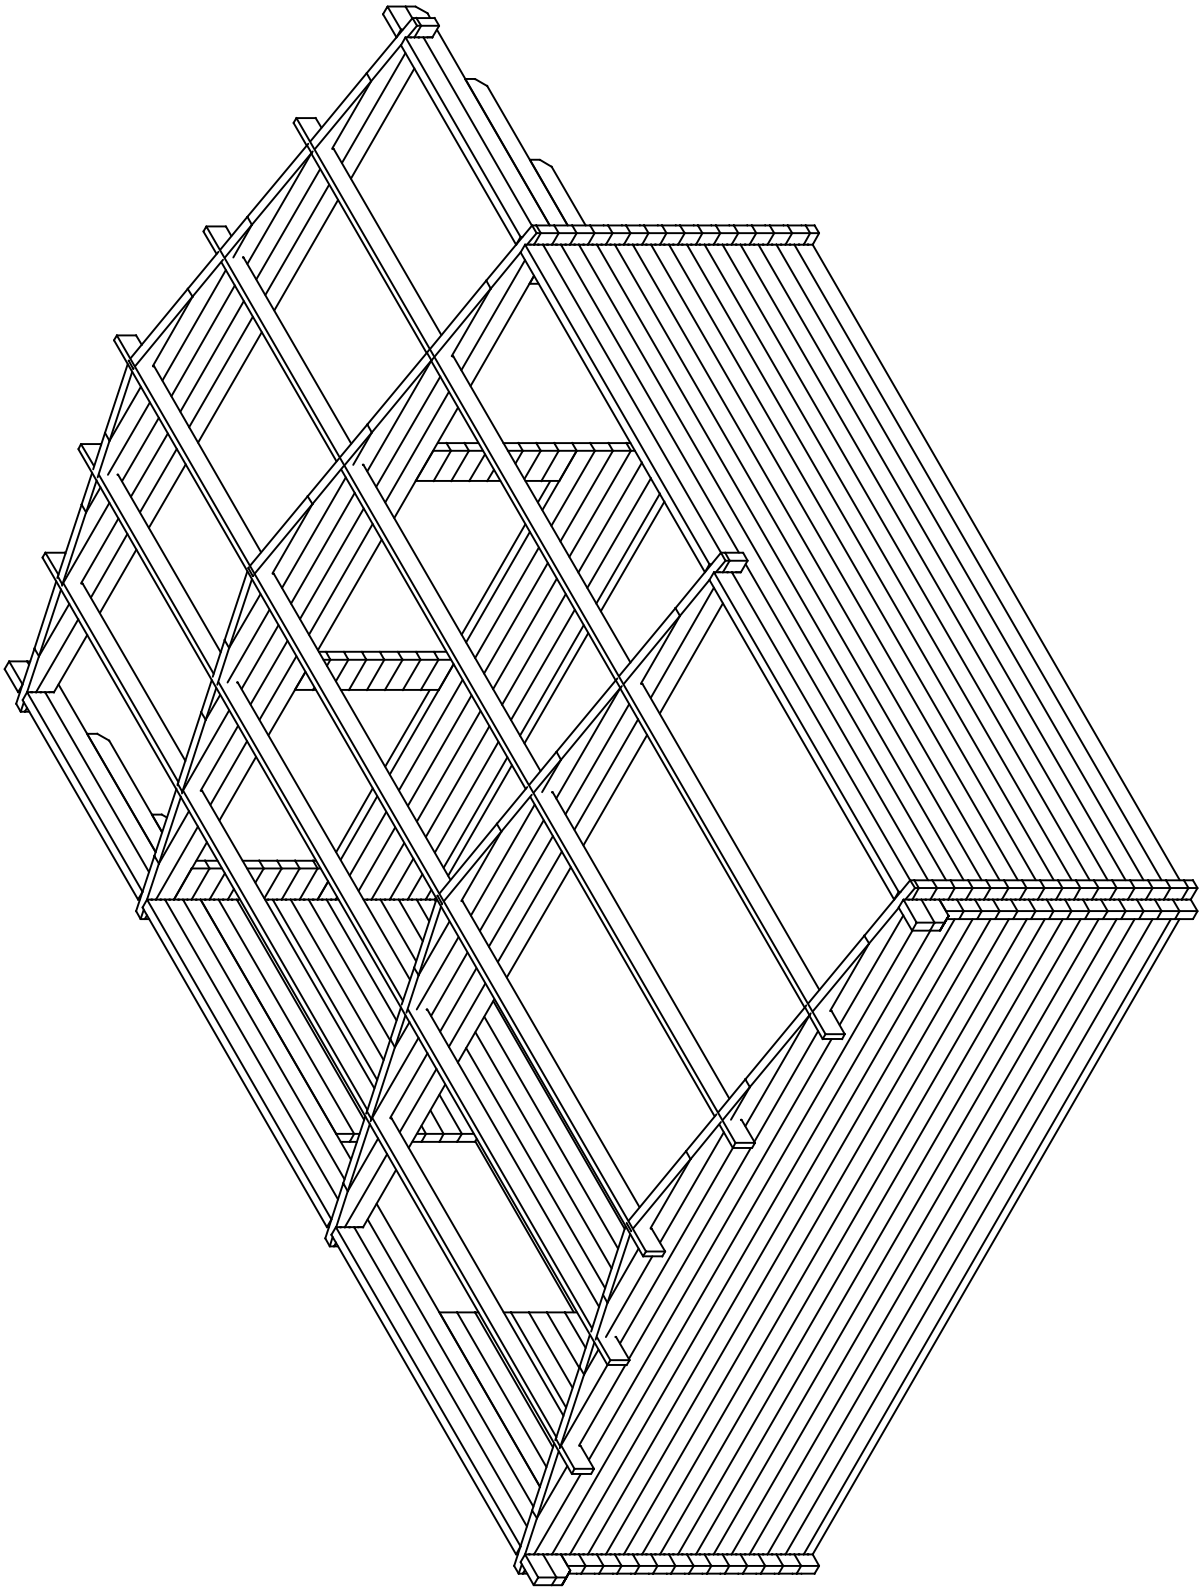

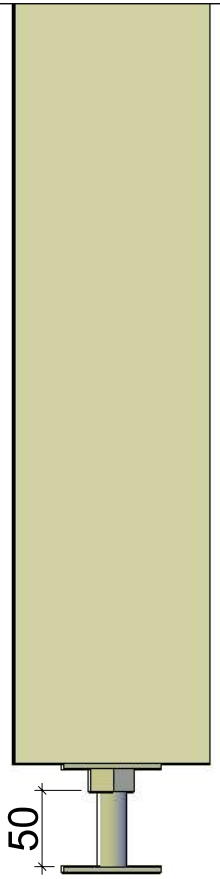
Cutting support post / Schneiden der Stützpfosten



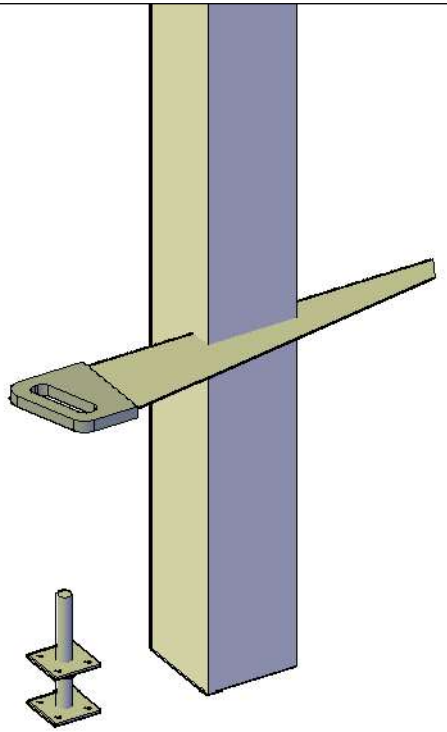
* Adjustment space for post support should be at least 50mm.
* Einstellraum für die Pfostenstütze muss mindestens 50mm sein.



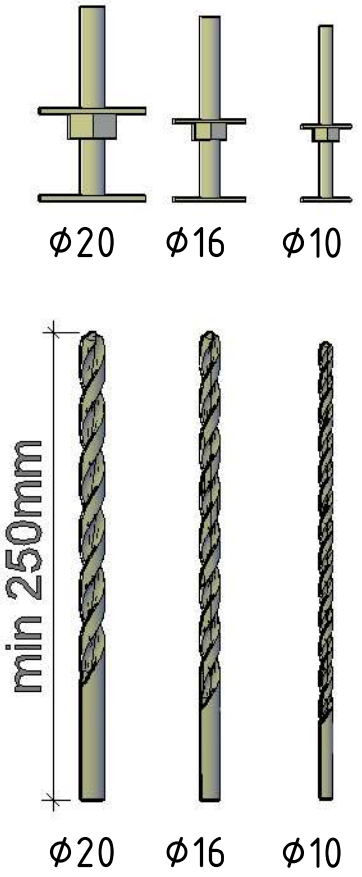* Support post has extra length for various conditions. Must be sawn to suitable length on spot considering local conditions.
* Stützpfosten hat extra Länge für verschiedene Bedienungen. Muss vor Ort unter Berücksichtigung der örtlichen Gegebenheiten zu einer geeigneten Länge gesägt werden.



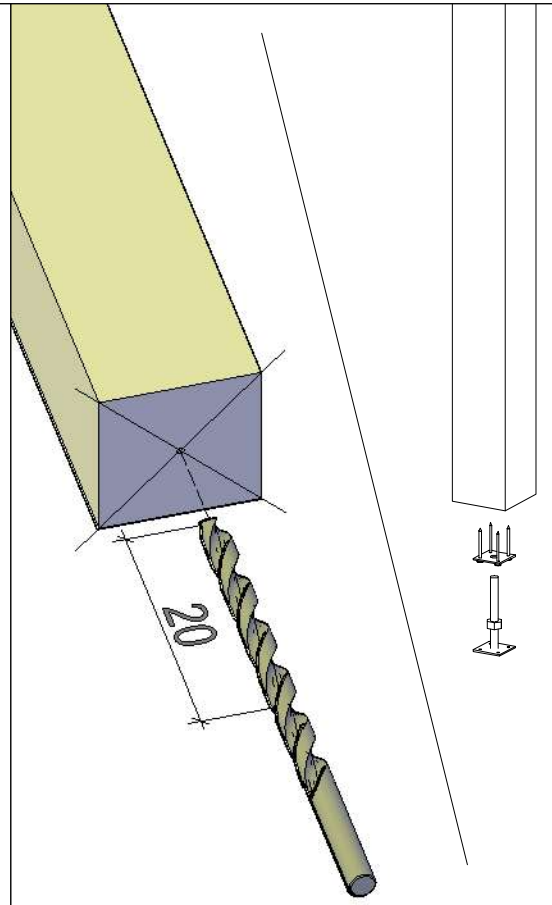* In some cases you need to drill a new hole for a post support. Find a matching drill bit.
* In einigen Fällen müssen Sie ein neues Loch für die Pfostenstütze bohren. Finden Sie hier den passenden Bohrer.



* Mark the center of the post and drill a new 20cm deep hole.
  Continue building.
* Markieren Sie die Mitte des pfostens und bohren Sie ein neues 20cm tiefes Loch. Danach mit Aufbau weiter machen.